




Terrain +0m

Konstruktion für Aufschüttung Erdrich

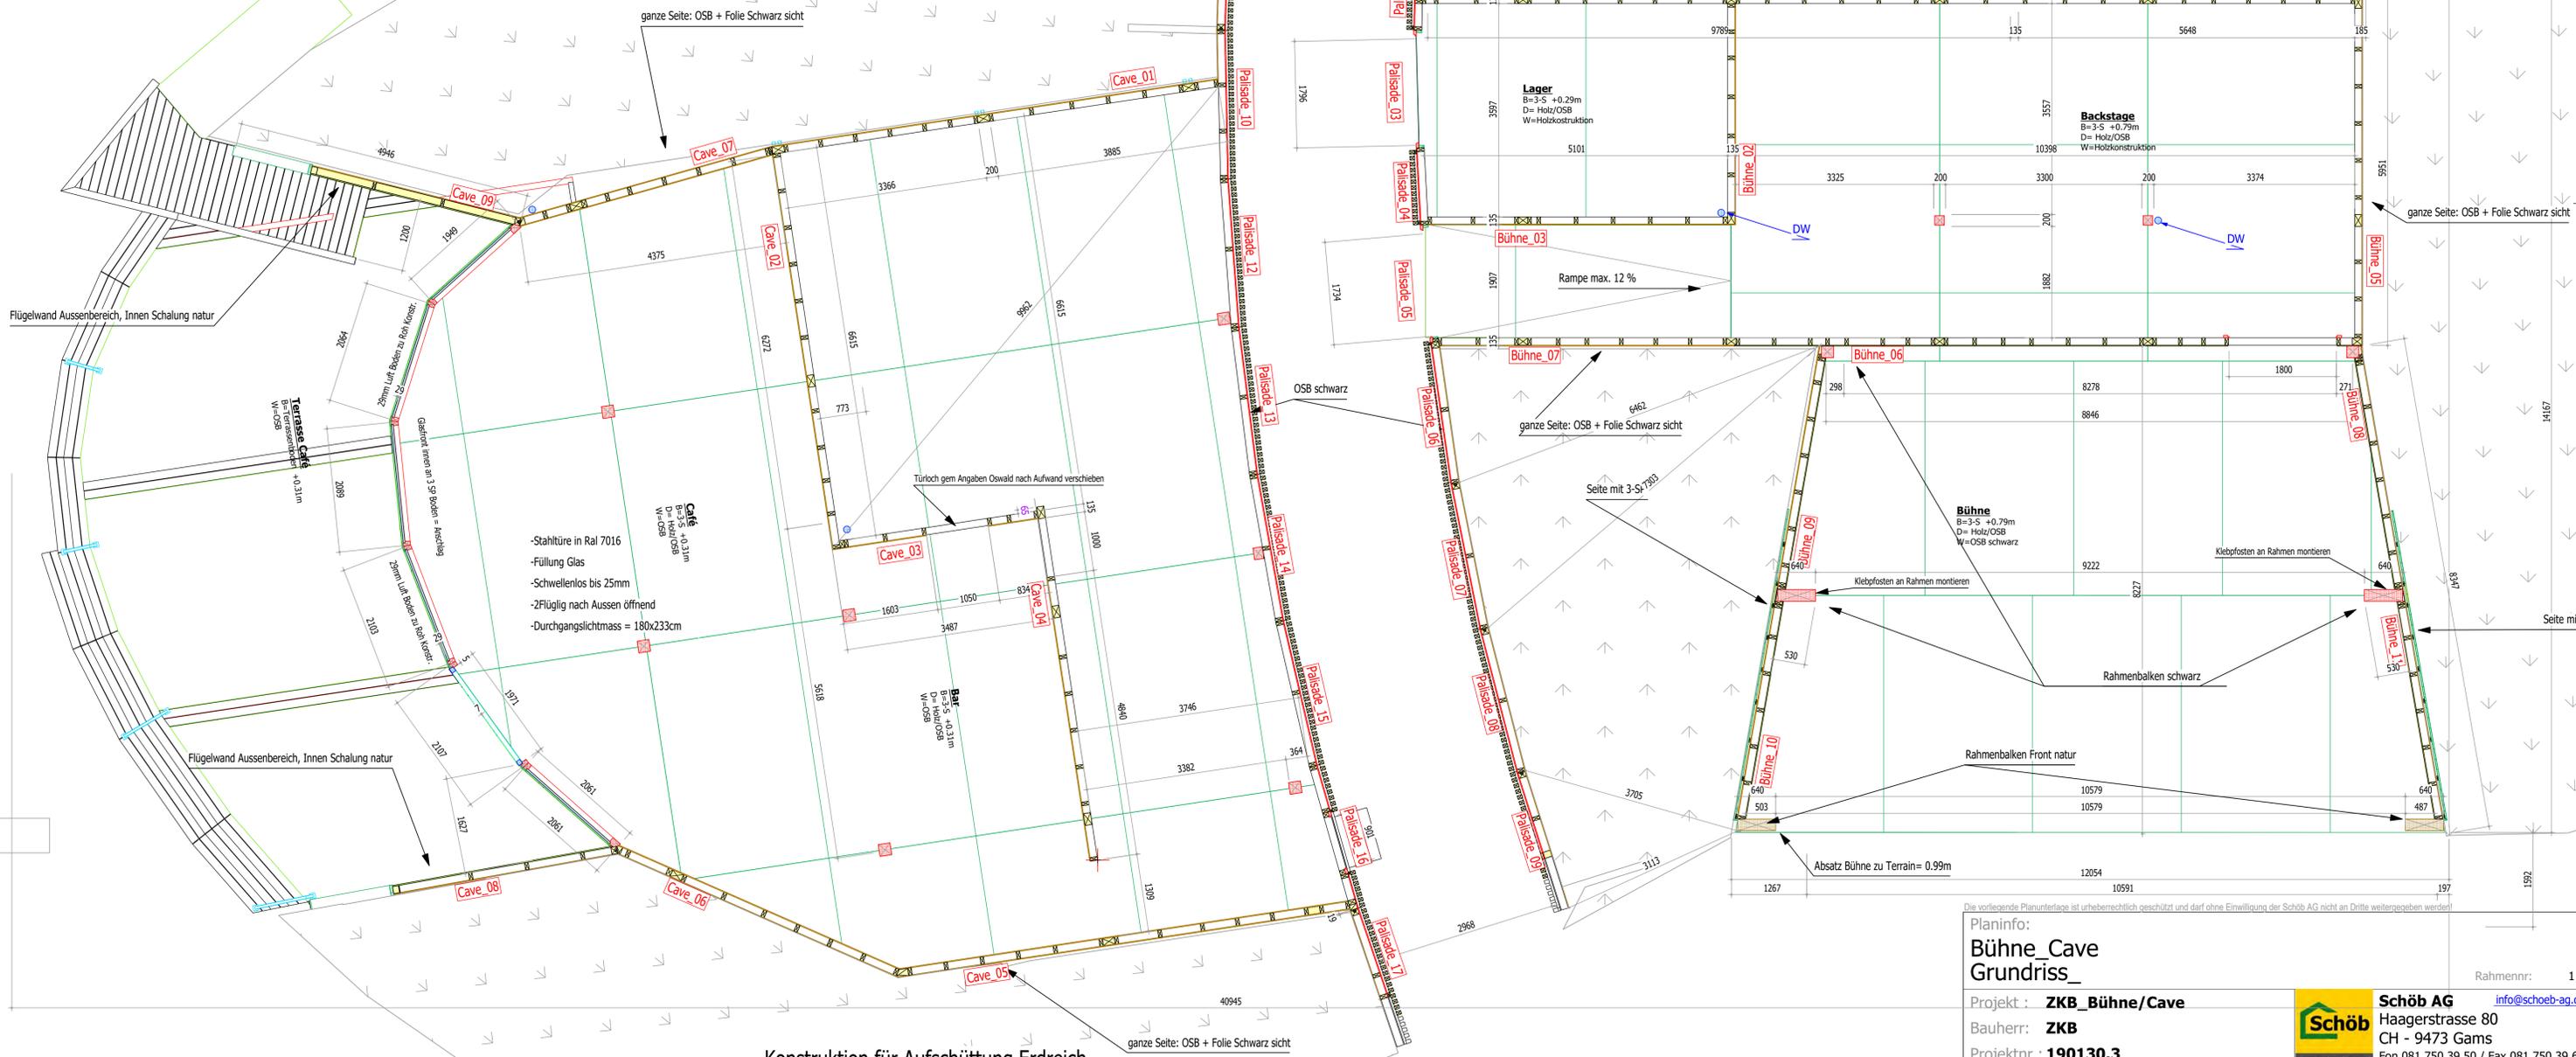

- Stahltüre in Ral 7016
- Füllung Glas
- Schwellen bis 25mm
- 2Flüglig nach Aussen öffnend
- Durchgangslichtmass = 180x233cm

Konstruktion für Aufschüttung Erdrich

Ansicht: Grundriss EG  
Maßstab: 1:100

Die vorliegende Planunterlagen ist urheberrechtlich geschützt und darf ohne Einwilligung der Schöb AG nicht an Dritte weitergegeben werden!

Planinfo:  
**Bühne\_Cave**  
 Grundriss\_





Projekt : **ZKB\_Bühne/Cave**  
 Bauherr: **ZKB**  
 Projektnr.: **190130.3**

Msst: 1:100 | Grösse: A1 914x594 | Datum: 03.02.2020 | Druckdatum: 14.05.2020 | Gezeichnet: R.Steiner

Rahmennr: 1

**Schöb AG**  
 Haagerstrasse 80  
 CH - 9473 Gams  
 Fon 081 750 39 50 / Fax 081 750 39 60  
 info@schob-ag.ch



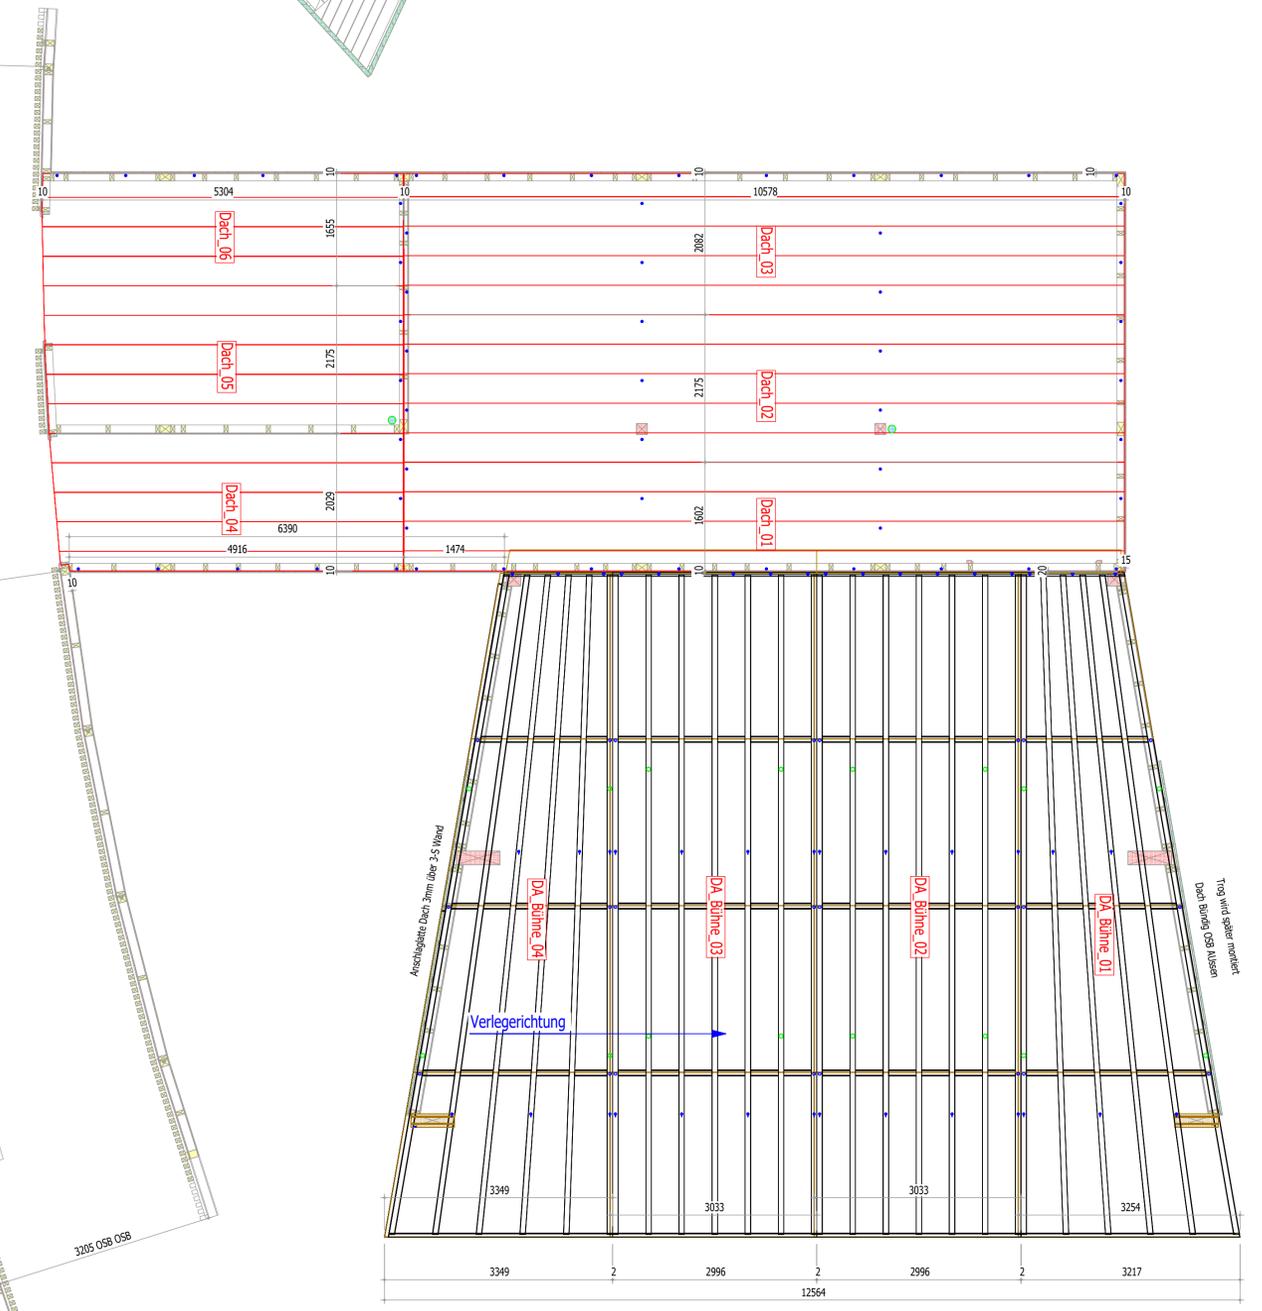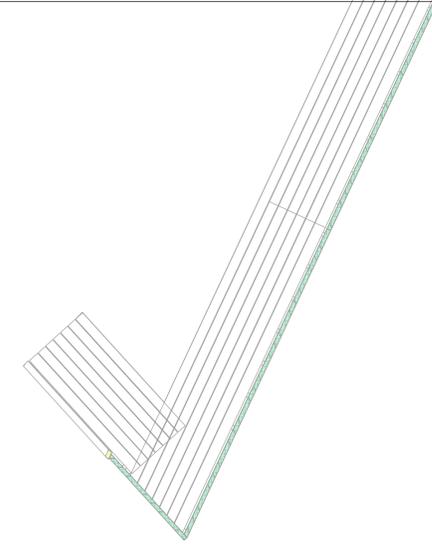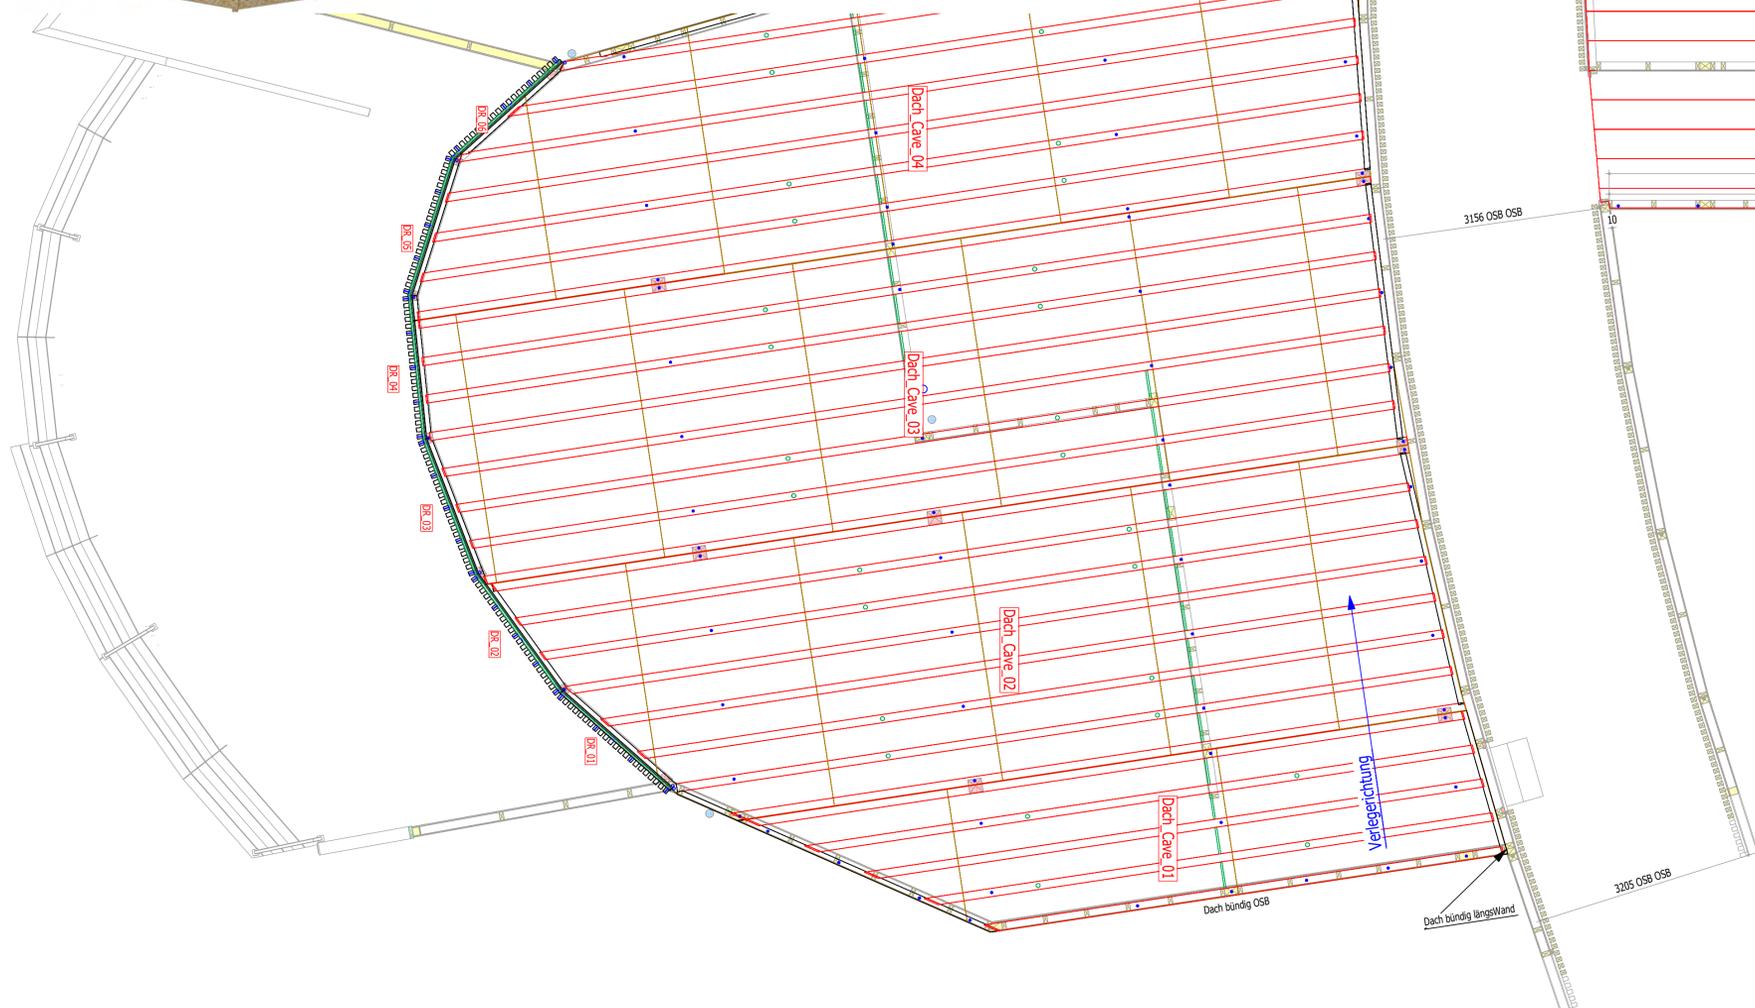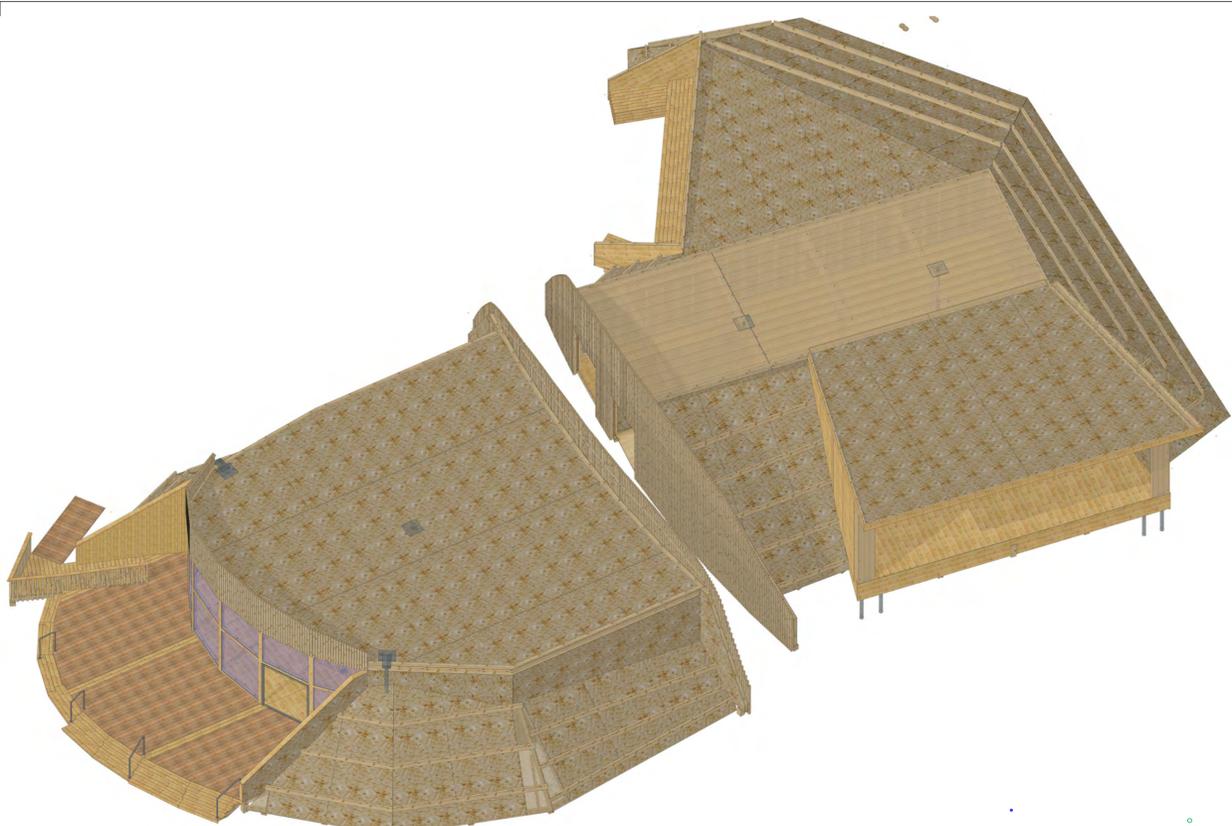

Die vorliegende Planunterlage ist urheberrechtlich geschützt und darf ohne Einwilligung der Schöb AG nicht an Dritte weitergegeben werden!

Planinfo:  
**Bühne\_Cave**  
**Grundriss\_Dach**

Projekt : **ZKB\_Bühne/Cave**  
 Bauherr: **ZKB**  
 Projektnr.: **190130.3**

**Schöb AG**  
 Haagerstrasse 80  
 CH - 9473 Gams  
 Fon 081 750 39 50 / Fax 081 750 39 60  
 info@schueb-ag.ch

Msst: 1:100 | Grösse: A1 914x594 | Datum: 03.02.2020 | Druckdatum: 14.05.2020 | Gezeichnet: R.Steiner