


482.2 Titlis Turm mit Stollen
Grundriss

1 Haupteingang
2 Pistenfahrzeughalle
3 Werkstatt / Lager

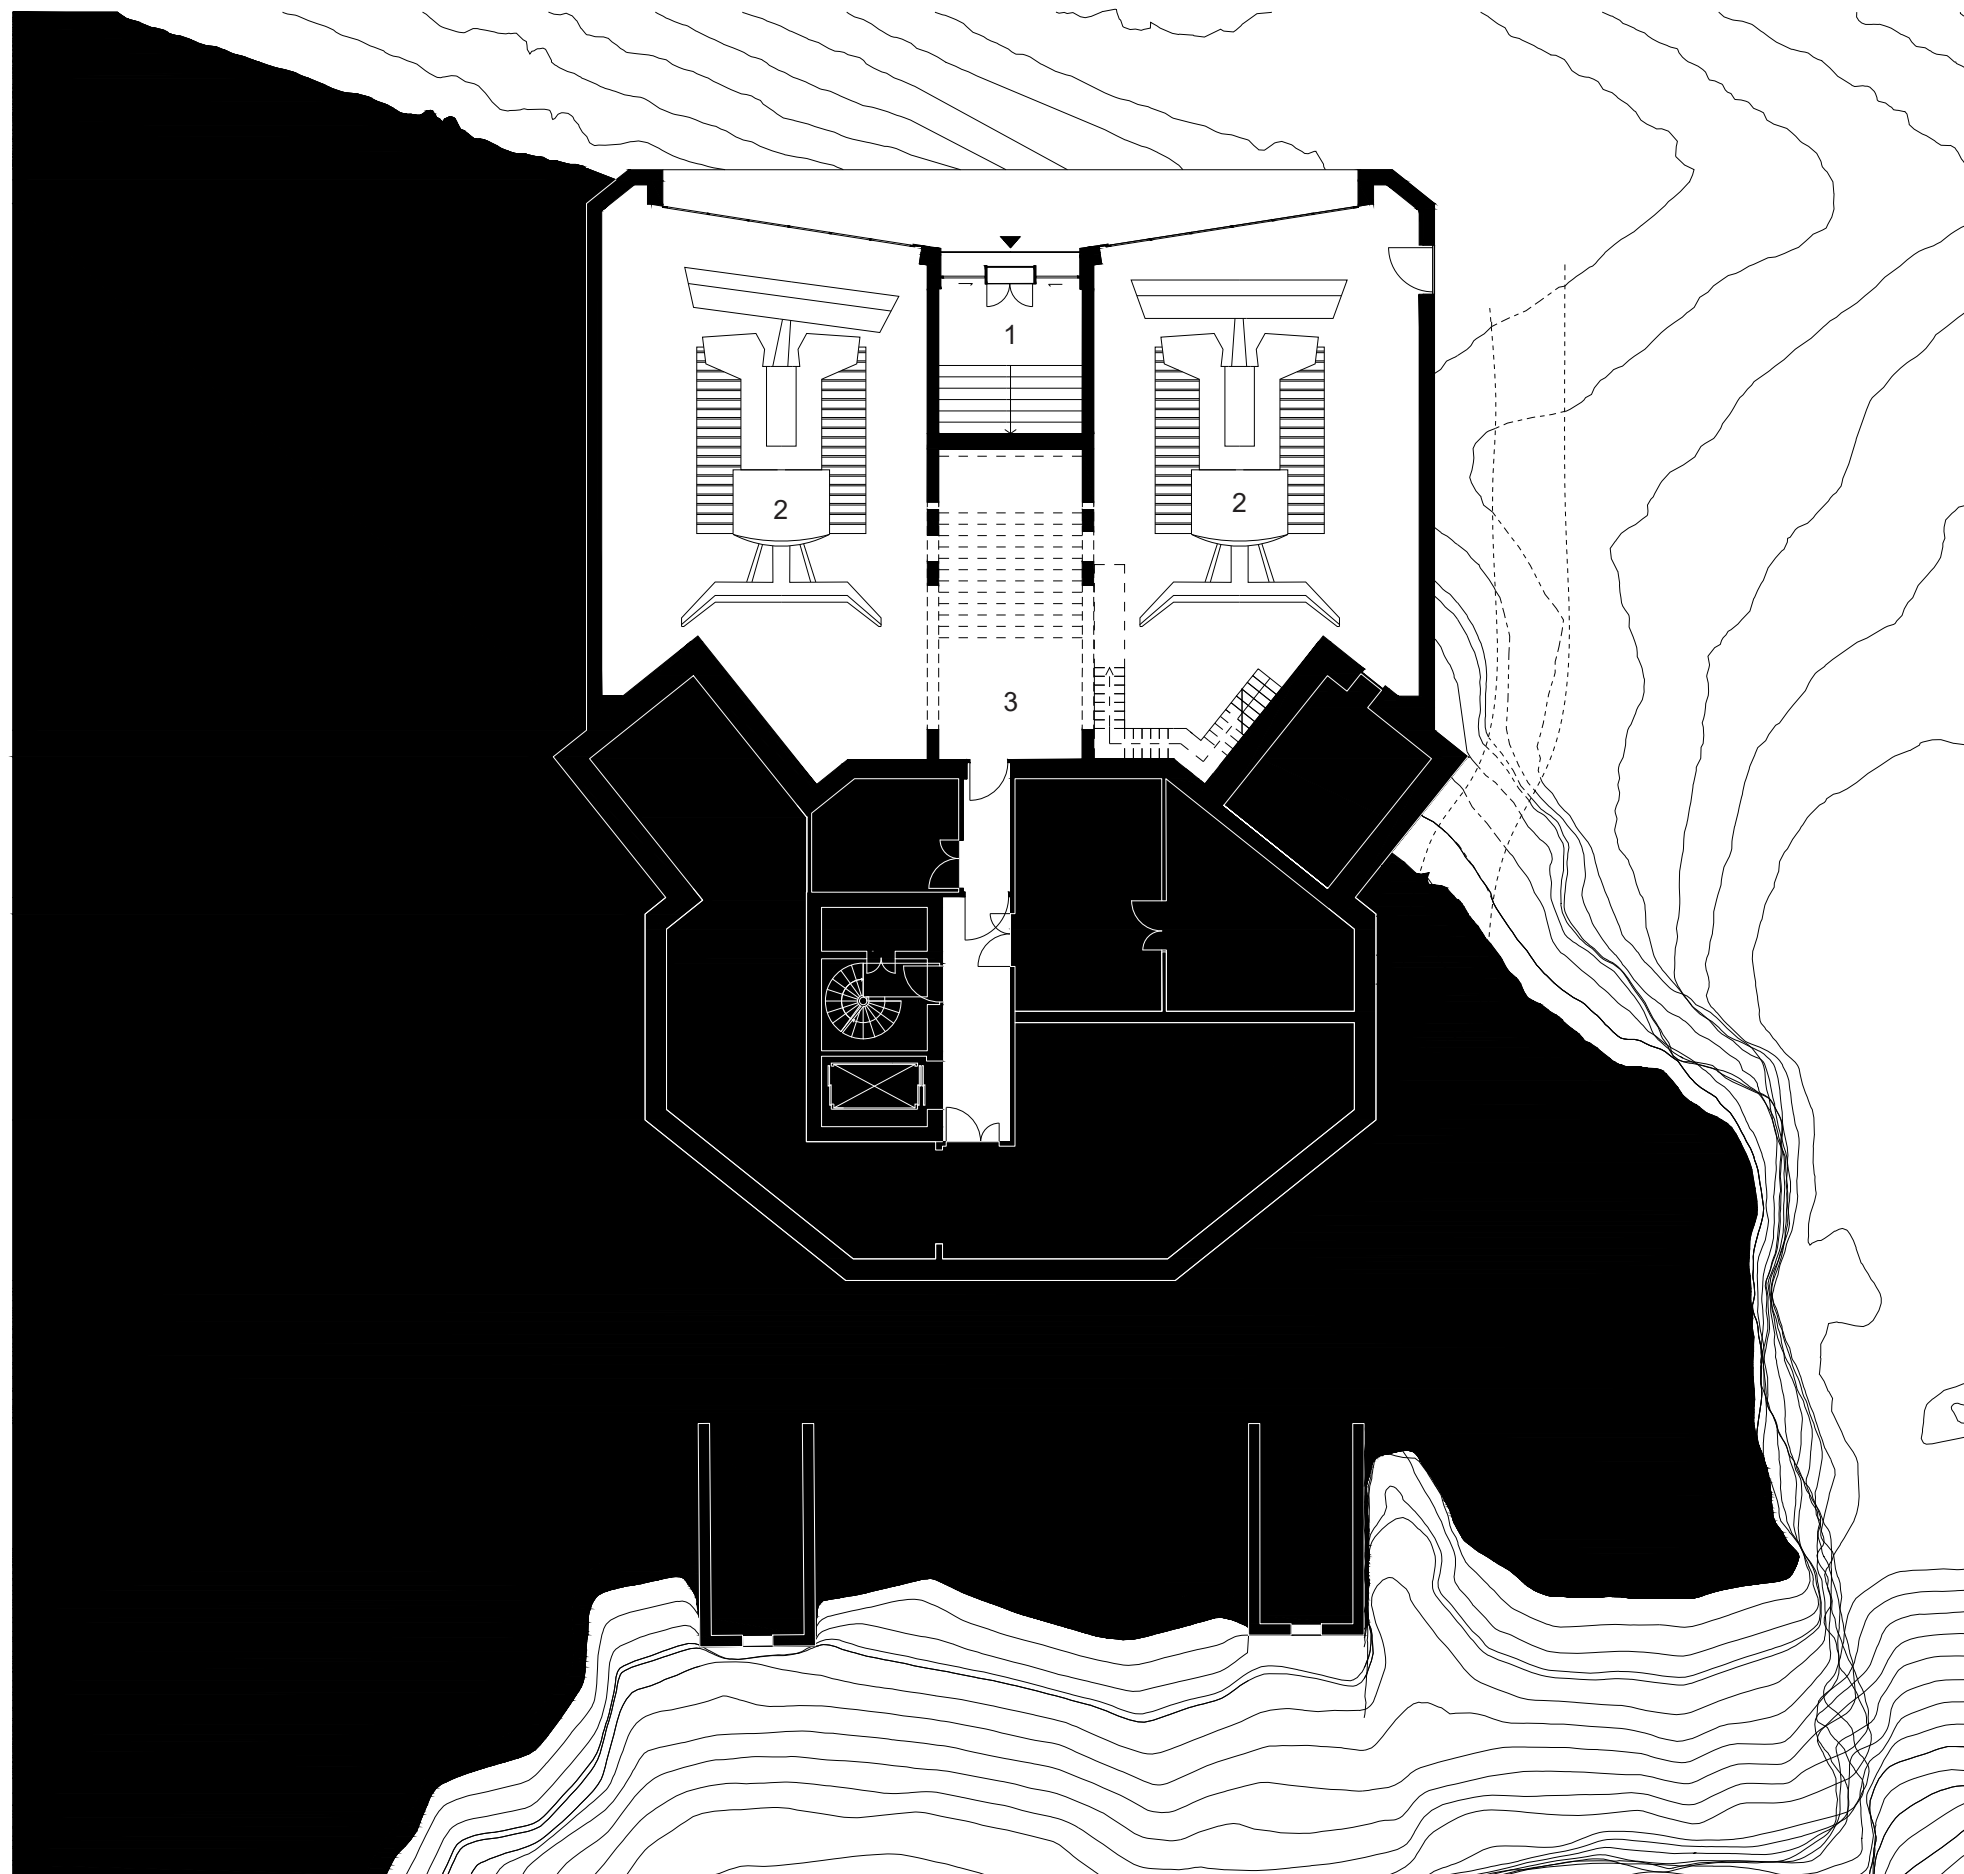

OBERGESCHOSS 1
Massstab 1:200

