


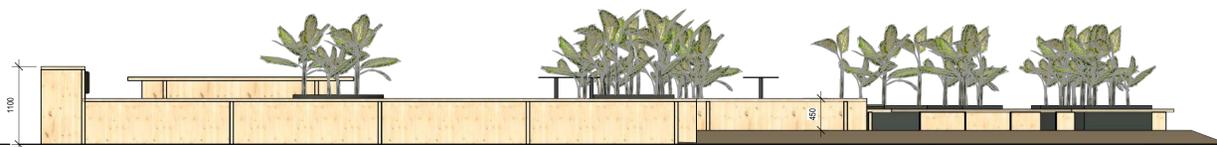

4 front Ansicht  
Maßstab: 1:50




6 linke Ansicht  
Maßstab: 1:50




3 hinter Ansicht  
Maßstab: 1:50




5 rechte Ansicht  
Maßstab: 1:50

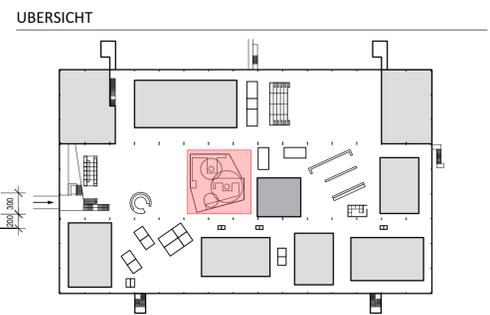

LEGENDE

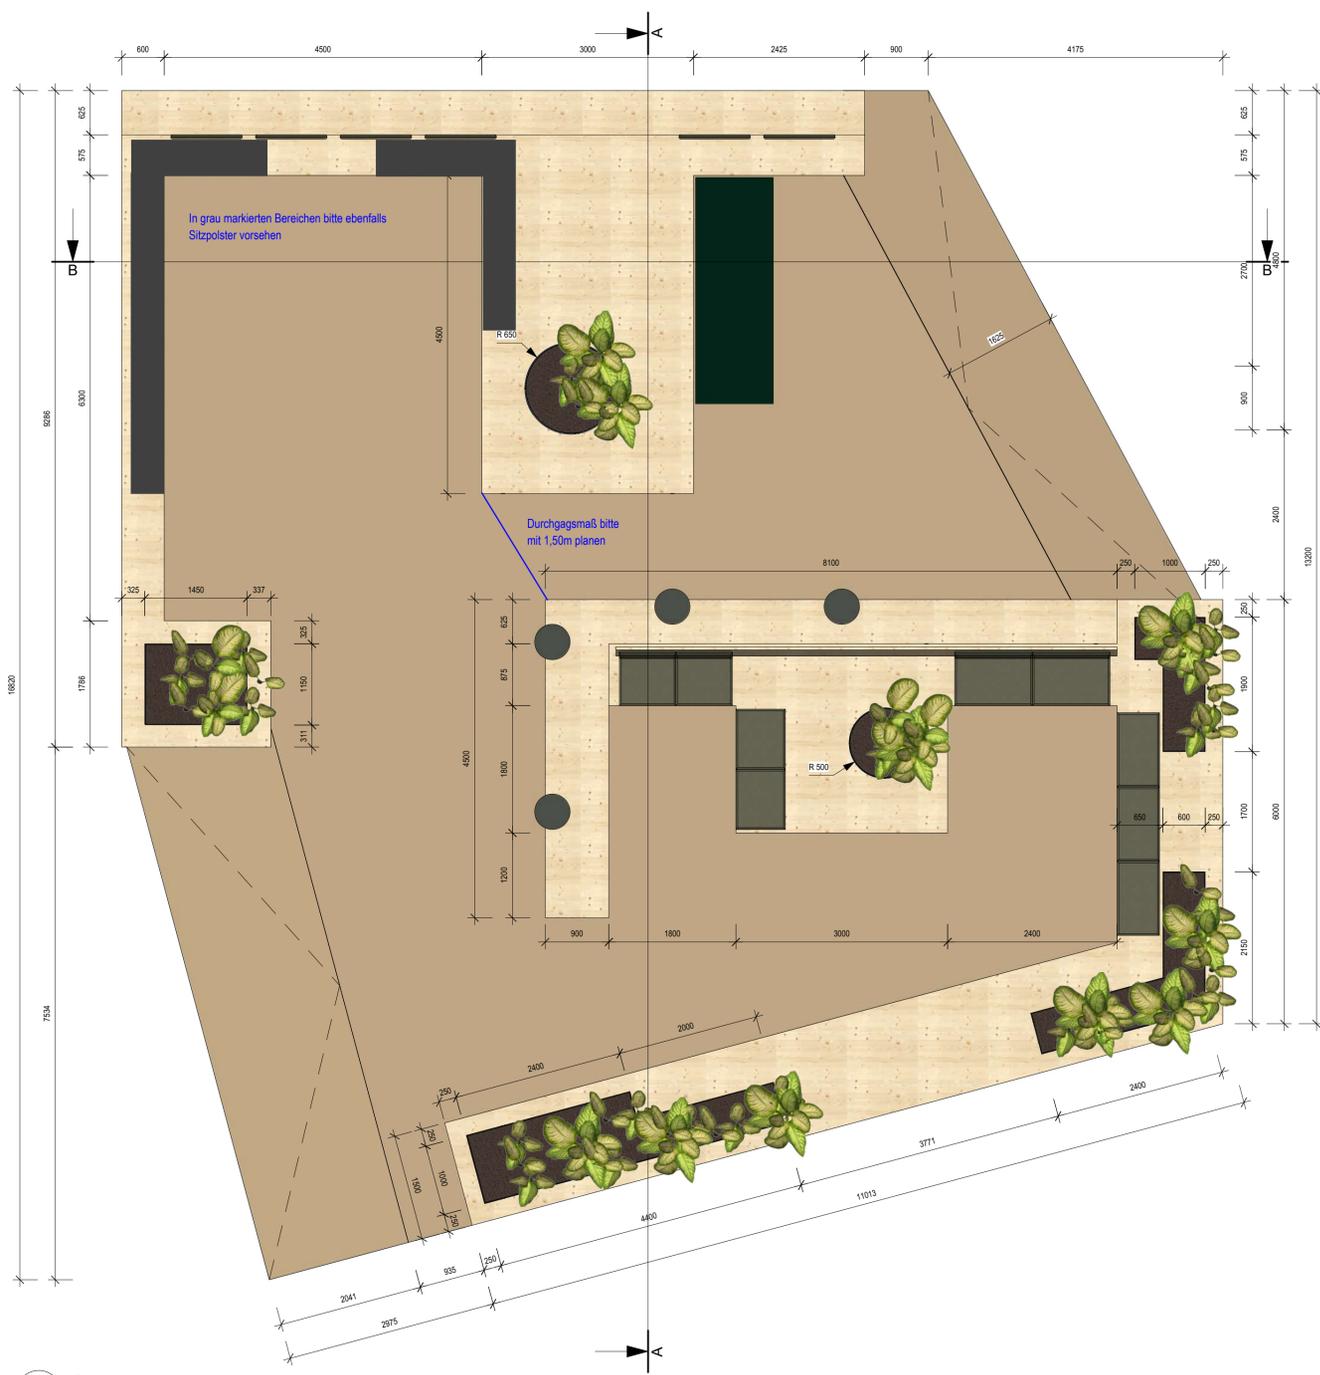

1 Grundriss  
Maßstab: 1:50

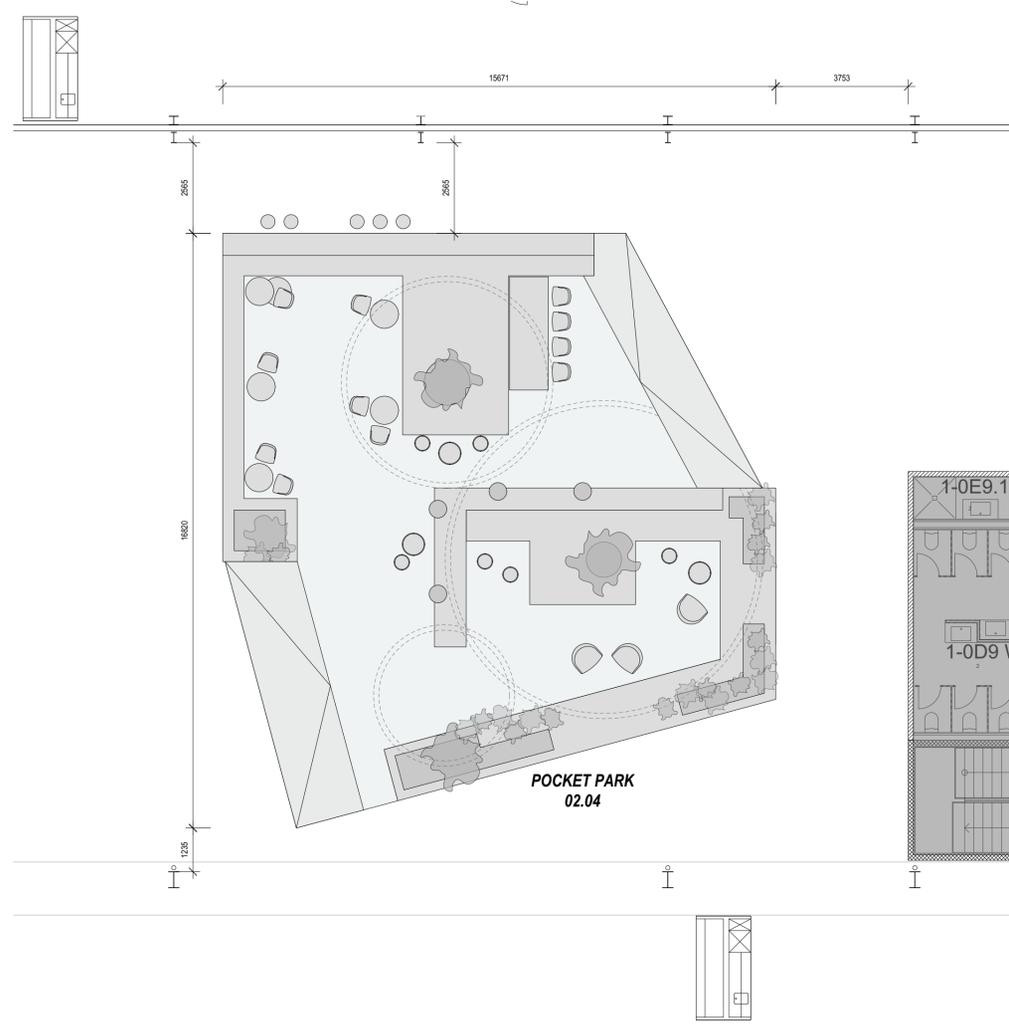

2 Verortungsplan  
Maßstab: 1:100

PLANFREIGABE

Auftraggeber	Datum	Unterschrift
--------------	-------	--------------

HINWEIS

Alle Maße sind vor Ort zu prüfen. Es dürfen keine Maße aus der Zeichnung herausgemessen werden. Diese Zeichnung ist geistiges Eigentum von Drees & Sommer und darf nicht an Dritte weitergegeben werden.

Index	Datum	Name	Änderung
-------	-------	------	----------

DORMAKABA HOLDING AG  
Hofwisenstrasse 20,  
8153 Rümlang



PROJEKT Produktionshalle, Hofwisenstraße 20

PROJEKTNUMMER 070\_02193

PLANINFO Pocket Park Schreiner  
POS 02.04

LEISTUNGSPHASE Planung

ZEICHNER CF DATUM 12.07.22

MASSTAB 1:50 FORMAT DIN A1

PLANNUMMER 070\_02193 403-1

**DREES & SOMMER**  
Drees & Sommer Schweiz AG  
Aemtlerstrasse 201,  
8003 Zürich