


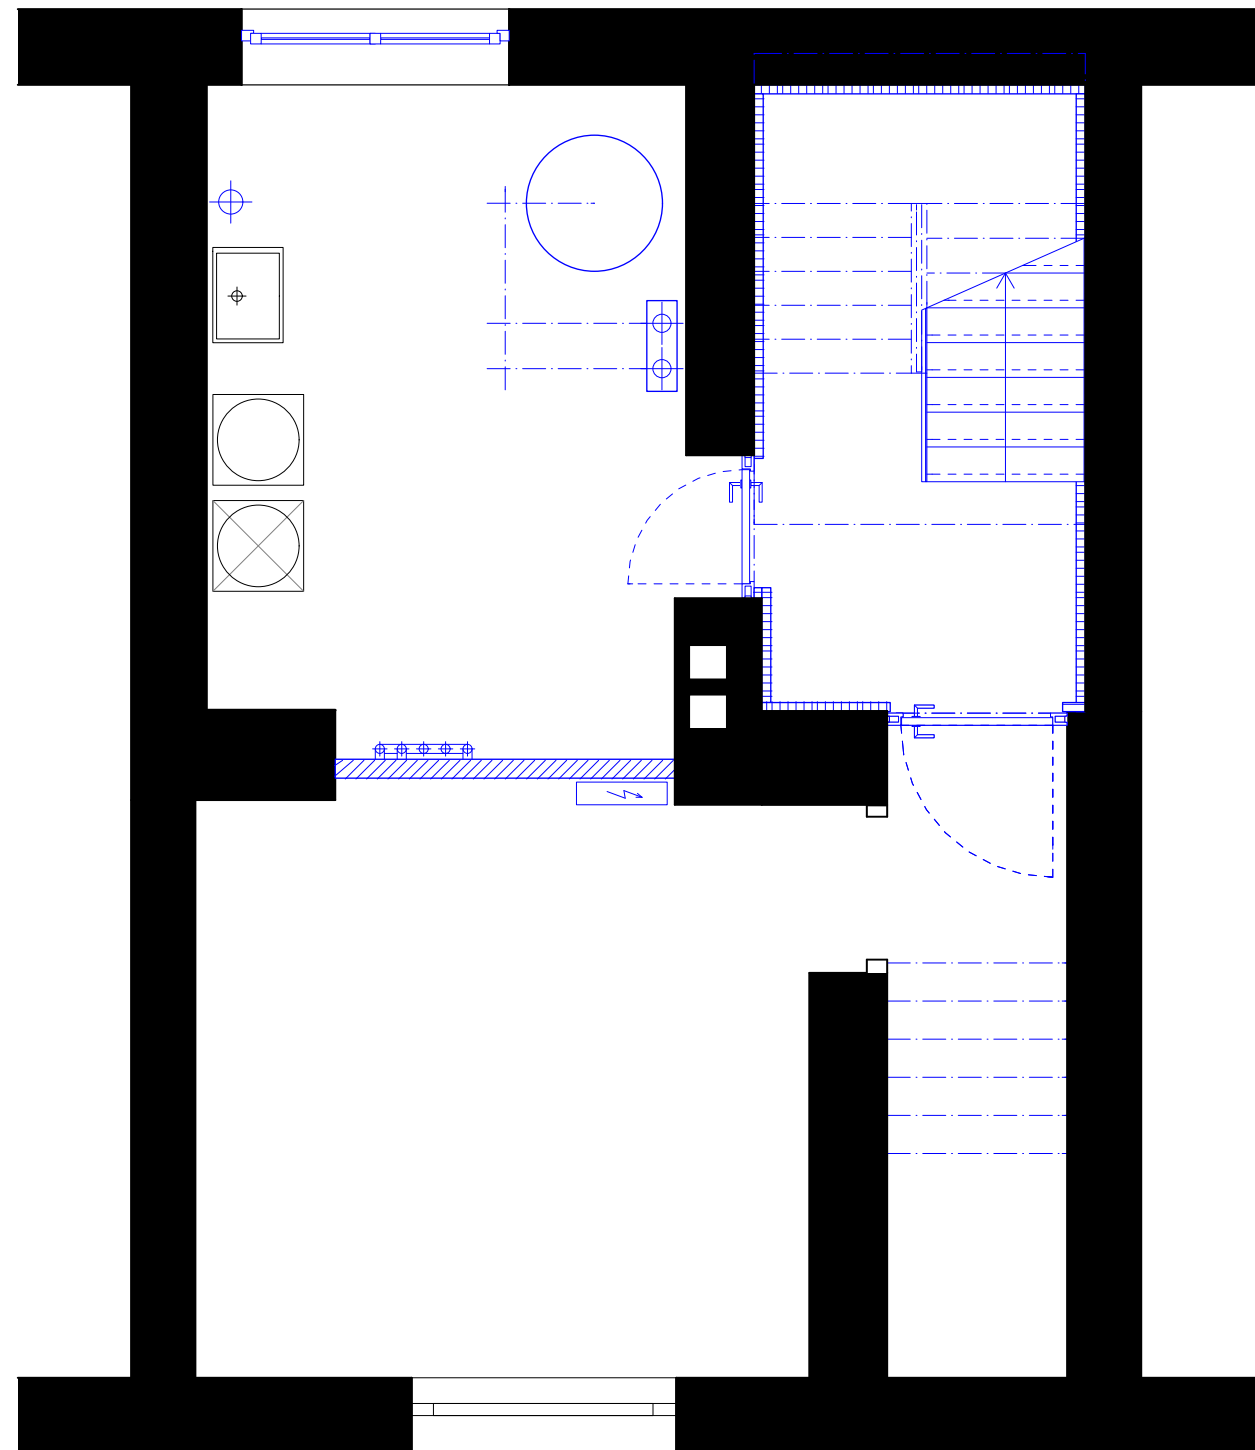

RAUMTAKT

Umbau REFH Bachtobelstrasse
8045 Zürich

Grundriss Untergeschoss
Massstab 1:50

