


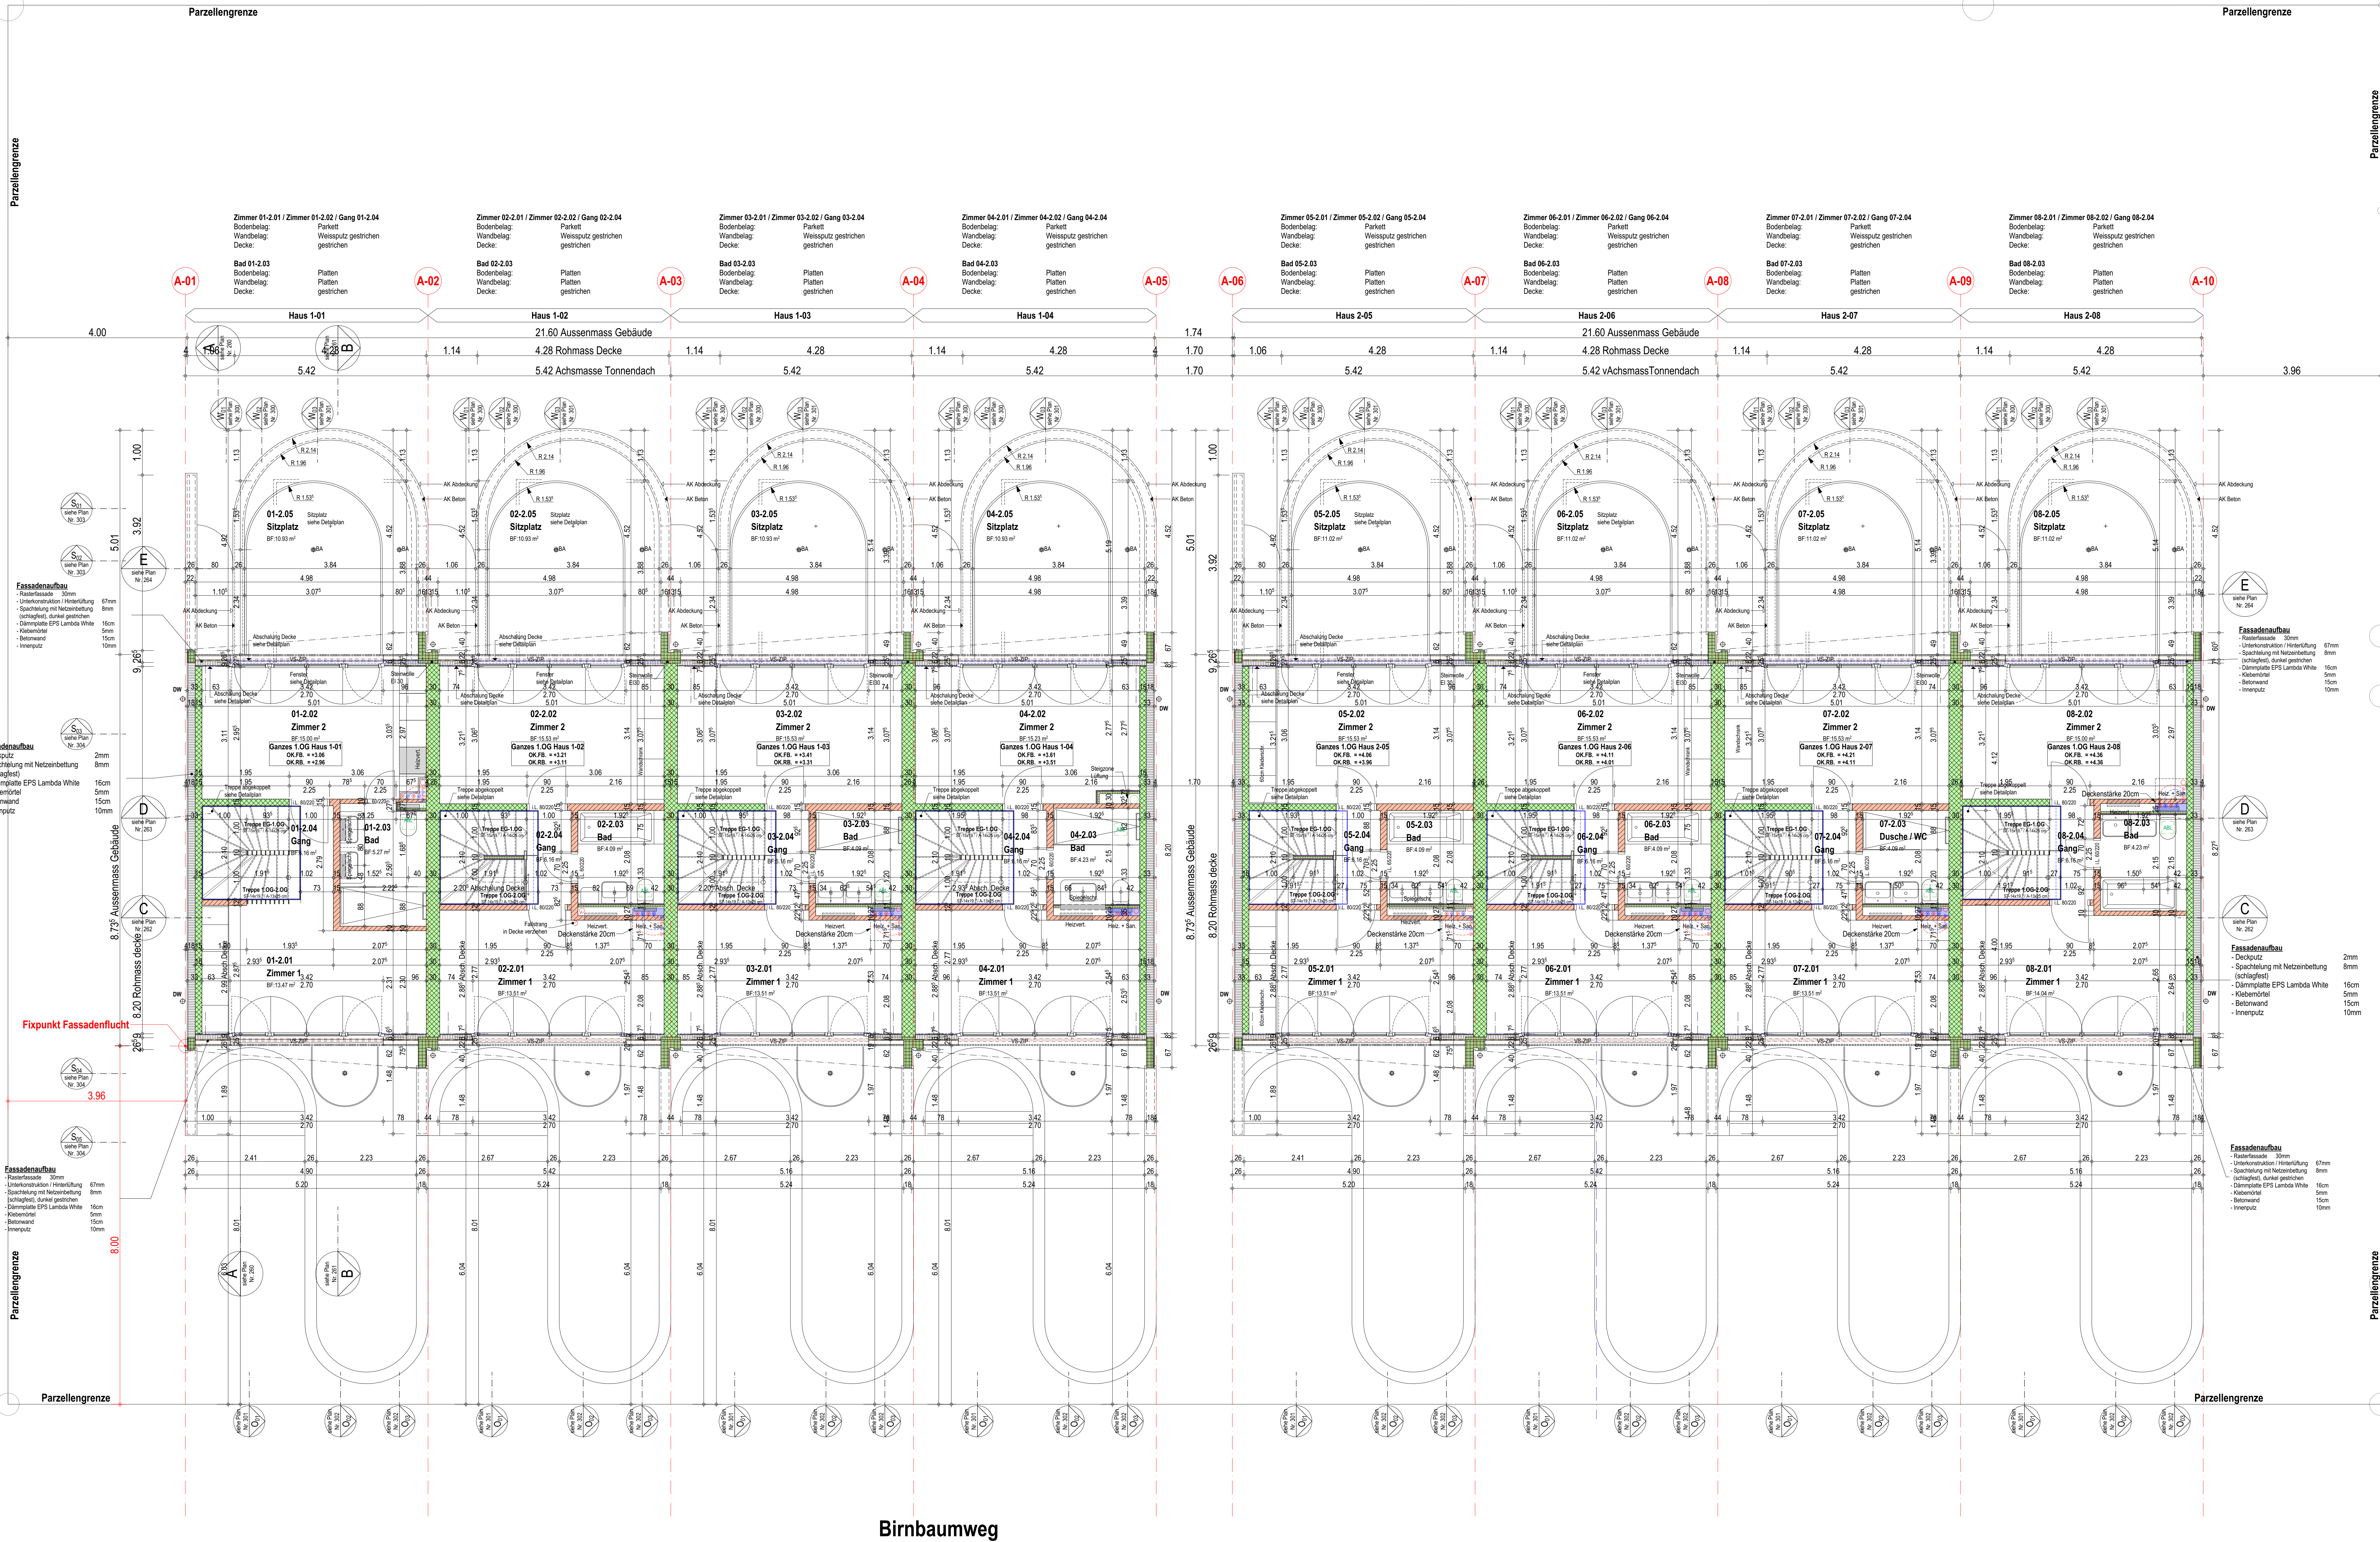

- Legende
- Backstein
 - Kalksandstein
 - Beton
 - Wärmedämmung
 - Mörtel
 - Sperrschicht
 - Leichtbauwand

±0.00 entspricht 356.42 m ü. M.
Ausprägungen gemäss Ausprägungsplan von Troxler Partner AG

Ständige Masse sind durch den Unternehmer am Bau zu kontrollieren. Differenzen sind der Bauleitung anzuzeigen.

Im Plan fehlende Masse sind bei der Bauleitung zu erfragen.

Die Flächenangaben im Plan sind im CAD abgegriffen und beziehen sich auf die Rohmasse.

Dieser Plan ist urheberrechtlich geschützt. Jegliche Weiterverwendung – auch auszugsweise – ist durch PLAN | WERK.ch oder schriftlich genehmigen zu lassen.


Türhöhen = Höhe von OK fertig geträmmerten Boden bis UK Sturz roh

8 EFH "Cloudline", Birnbaumweg 16-30 Parz. 2297, 4103 Bottmingen

Auftraggeber: Solvo Bauprojekt AG
Solvo Bauprojekt AG
Alternativweg 2
4144 Miesheim
061 521 40 40
info@solvo.ch

Projekt: Grundriss 1.obergeschoss

Maßstab: 1:50
Format: 147x89 cm
Plan-Nr.: 51F-01-GR-080_230
Datum: 20.04.2022
Blatt: LL
Index: F

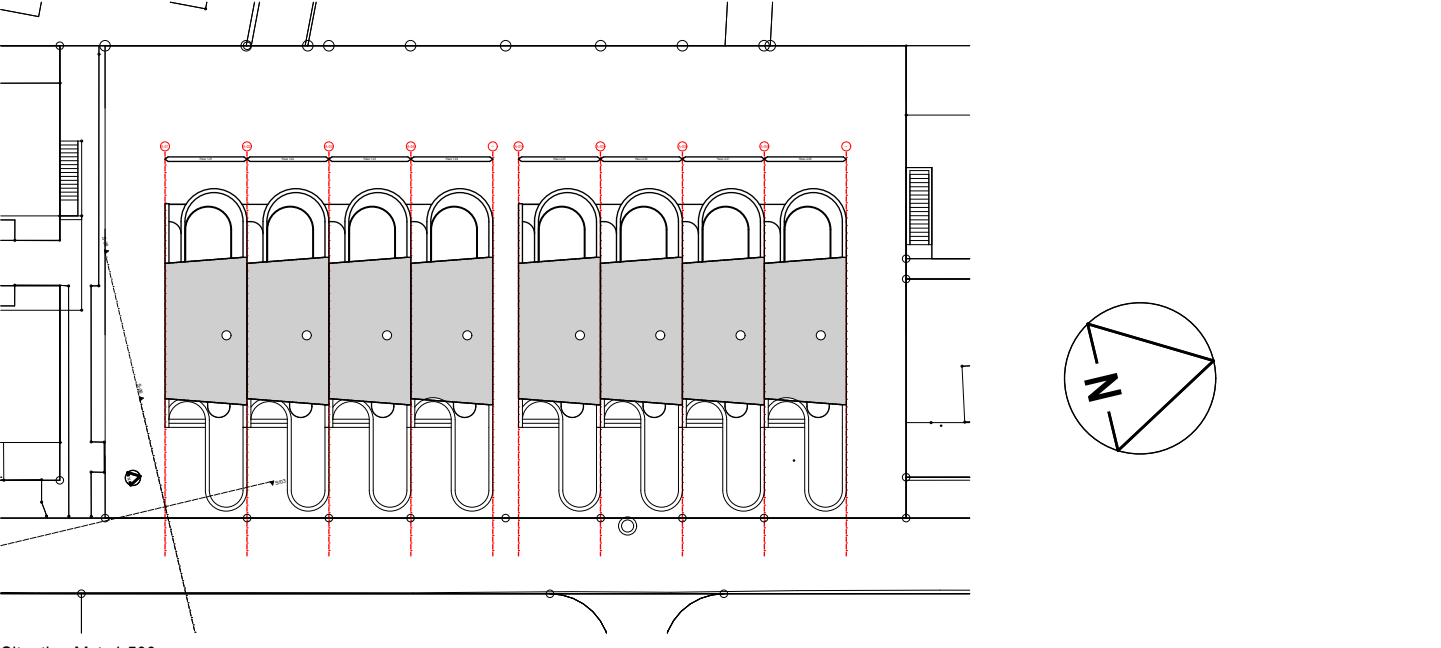

Index	Abkürzung	Datum	Obj.	Bemerkungen
A	Einbauelemente	20.12.2021	LL	
B	Treppen an Deckenplan angepasst, Stiegepothol angepasst	08.01.2022	LL	
C	grafische Anpassungen, Türen: Passwände, Leichtbauwände mit Backstein ersetzt	08.02.2022	LL	
D	die Anpassungen in allen Häuser	16.02.2022	LL	
E	Grundriss Haus 1 angepasst, EL, Kasten Position angepasst	03.03.2022	LL	
F	Fassadenanordnung angepasst	20.04.2022	LL	
G	Anpassungen Haus 7	29.05.2022	LL	