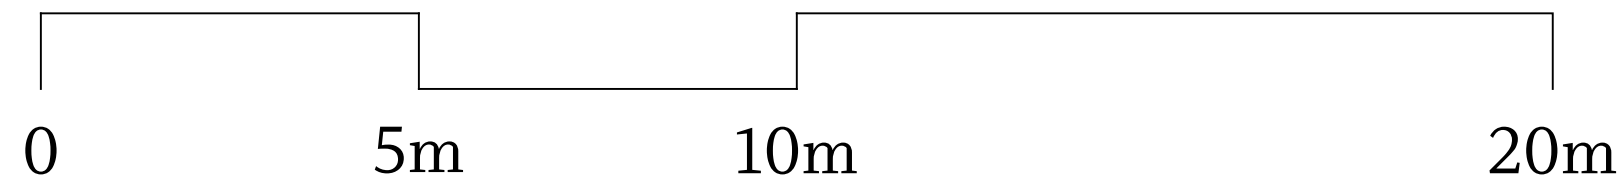
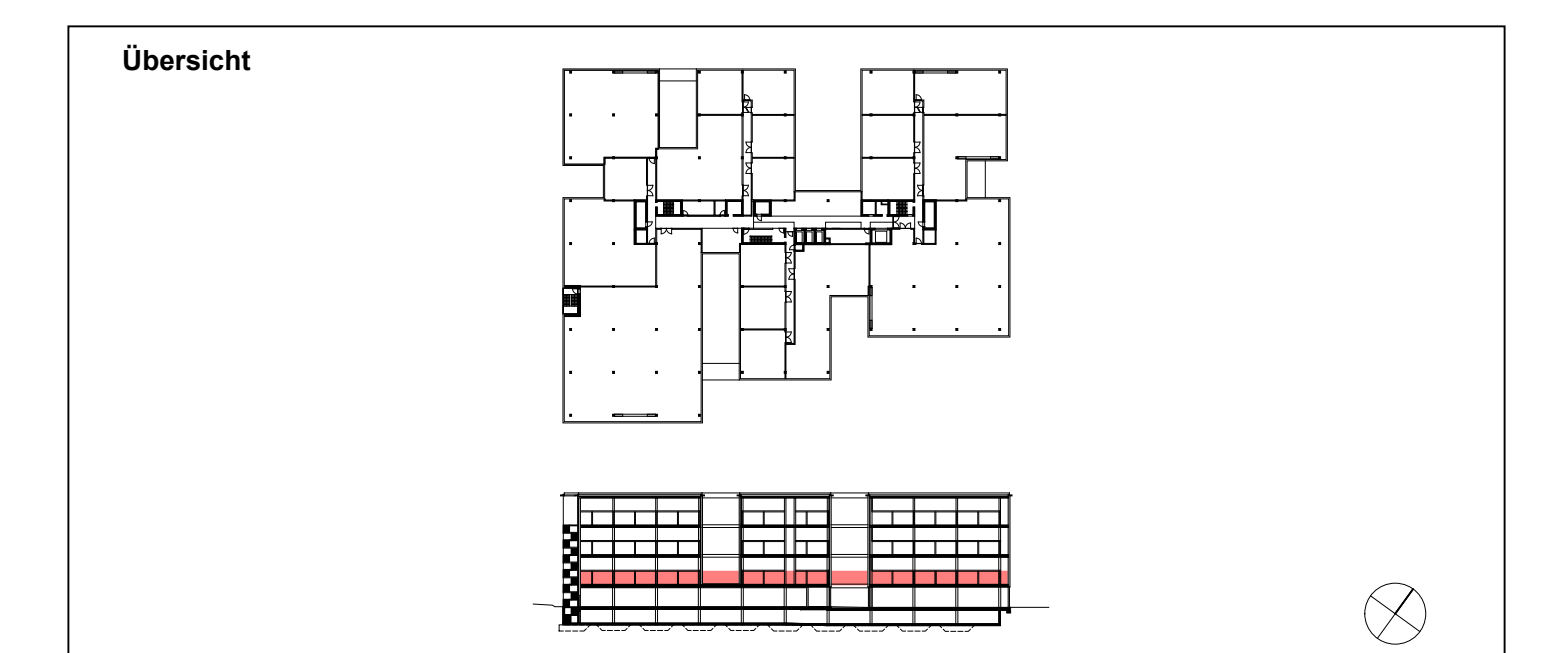


GRUNDRISS 1. OBERGESCHOSS

[illegible]

 Dienstleistungs- und Gewerbehaus, Zürich			17067
Bauher Swiss Prime Site AG Baubüro 2011 8000 Zürich	T +41 (0) 58 317 17 17	Projektleitung Steffen Bosser steffen.bosser@swissprime.ch	
Fachunternehmen Rhombeng Bau AG Feldbergstrasse 2 8000 St. Gallen	T +41 (0)71 228 63 74 F +41 (0)71 228 63 59	Projektleitung Ricardo Spycher ricardo.spycher@rhombeng.com	
Architekt SLJK Architekten Bismarckstrasse 55 8004 Zürich	T +41 (0) 44 271 32 57	Projektleitung Lukas Keuing Steffen Lemmerzahl leimmerzahl@sljk.ch	SLJK Architekten
Vorprojekt	Bauprojekt	Ausführungsprojekt	Revisionsplan
Grundriss 1.OG ARCH-Haus-1.OG-213-B-DAP			
erstellt: 03.12.2016 gezeichnet: Massstab: 1:100 Messbereich: Plattform: AG			