



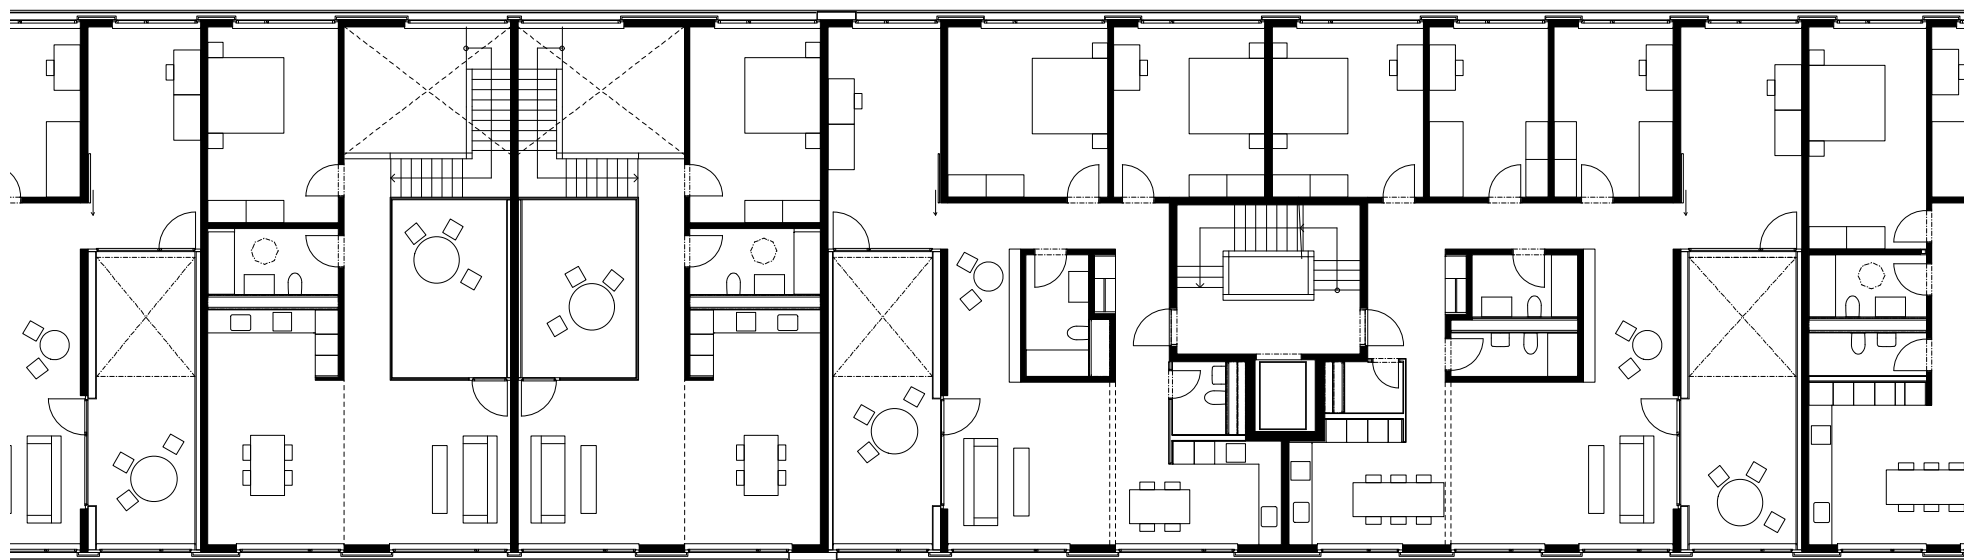

GEBÄUDE 1C ACHSE 1.14 - 1.26

GRUNDRISS 1.OBERGESCHOSS

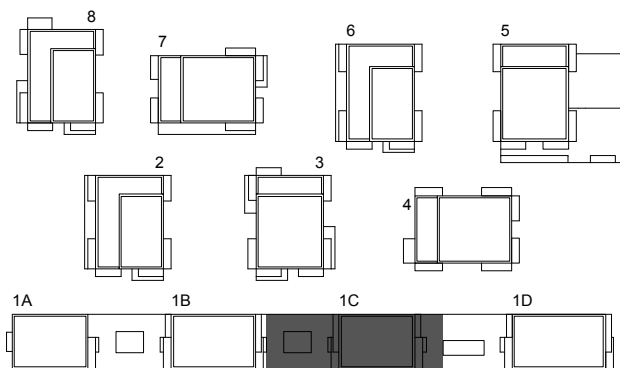

MASSSTAB 1:200

