


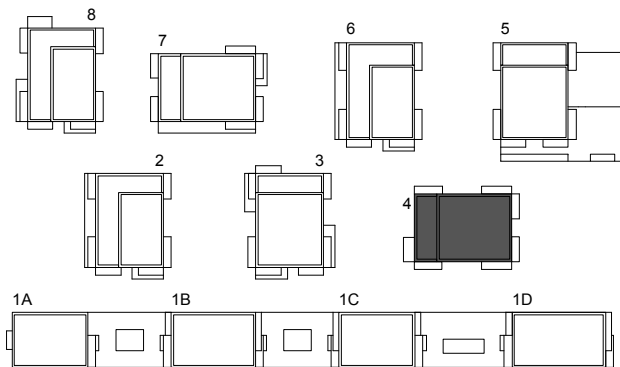

GEBÄUDE 4

GRUNDRISS 1.OBERGESCHOSS



MASSSTAB 1:200

