


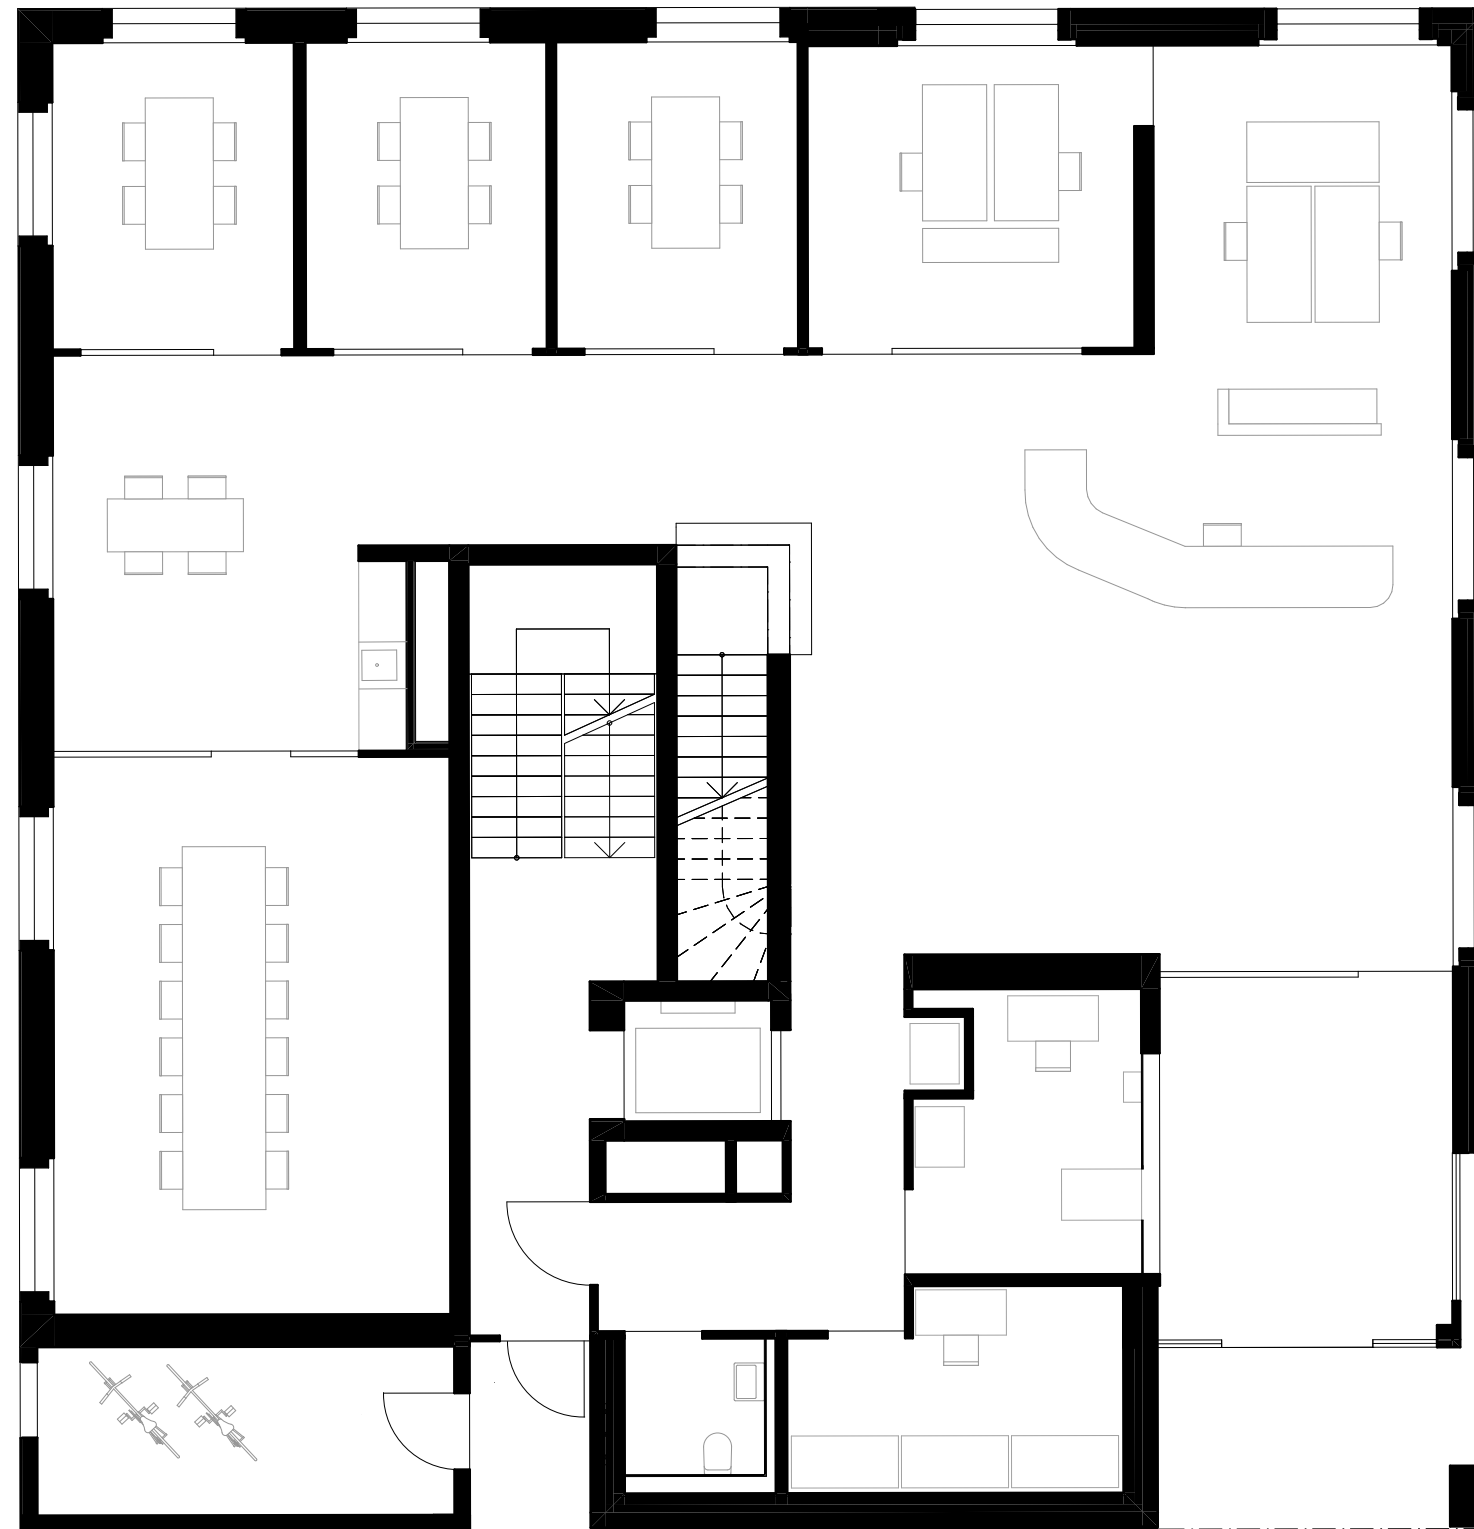

Bankgebäude - Oberstammheim

Grundriss EG

Massstab 1:100

