


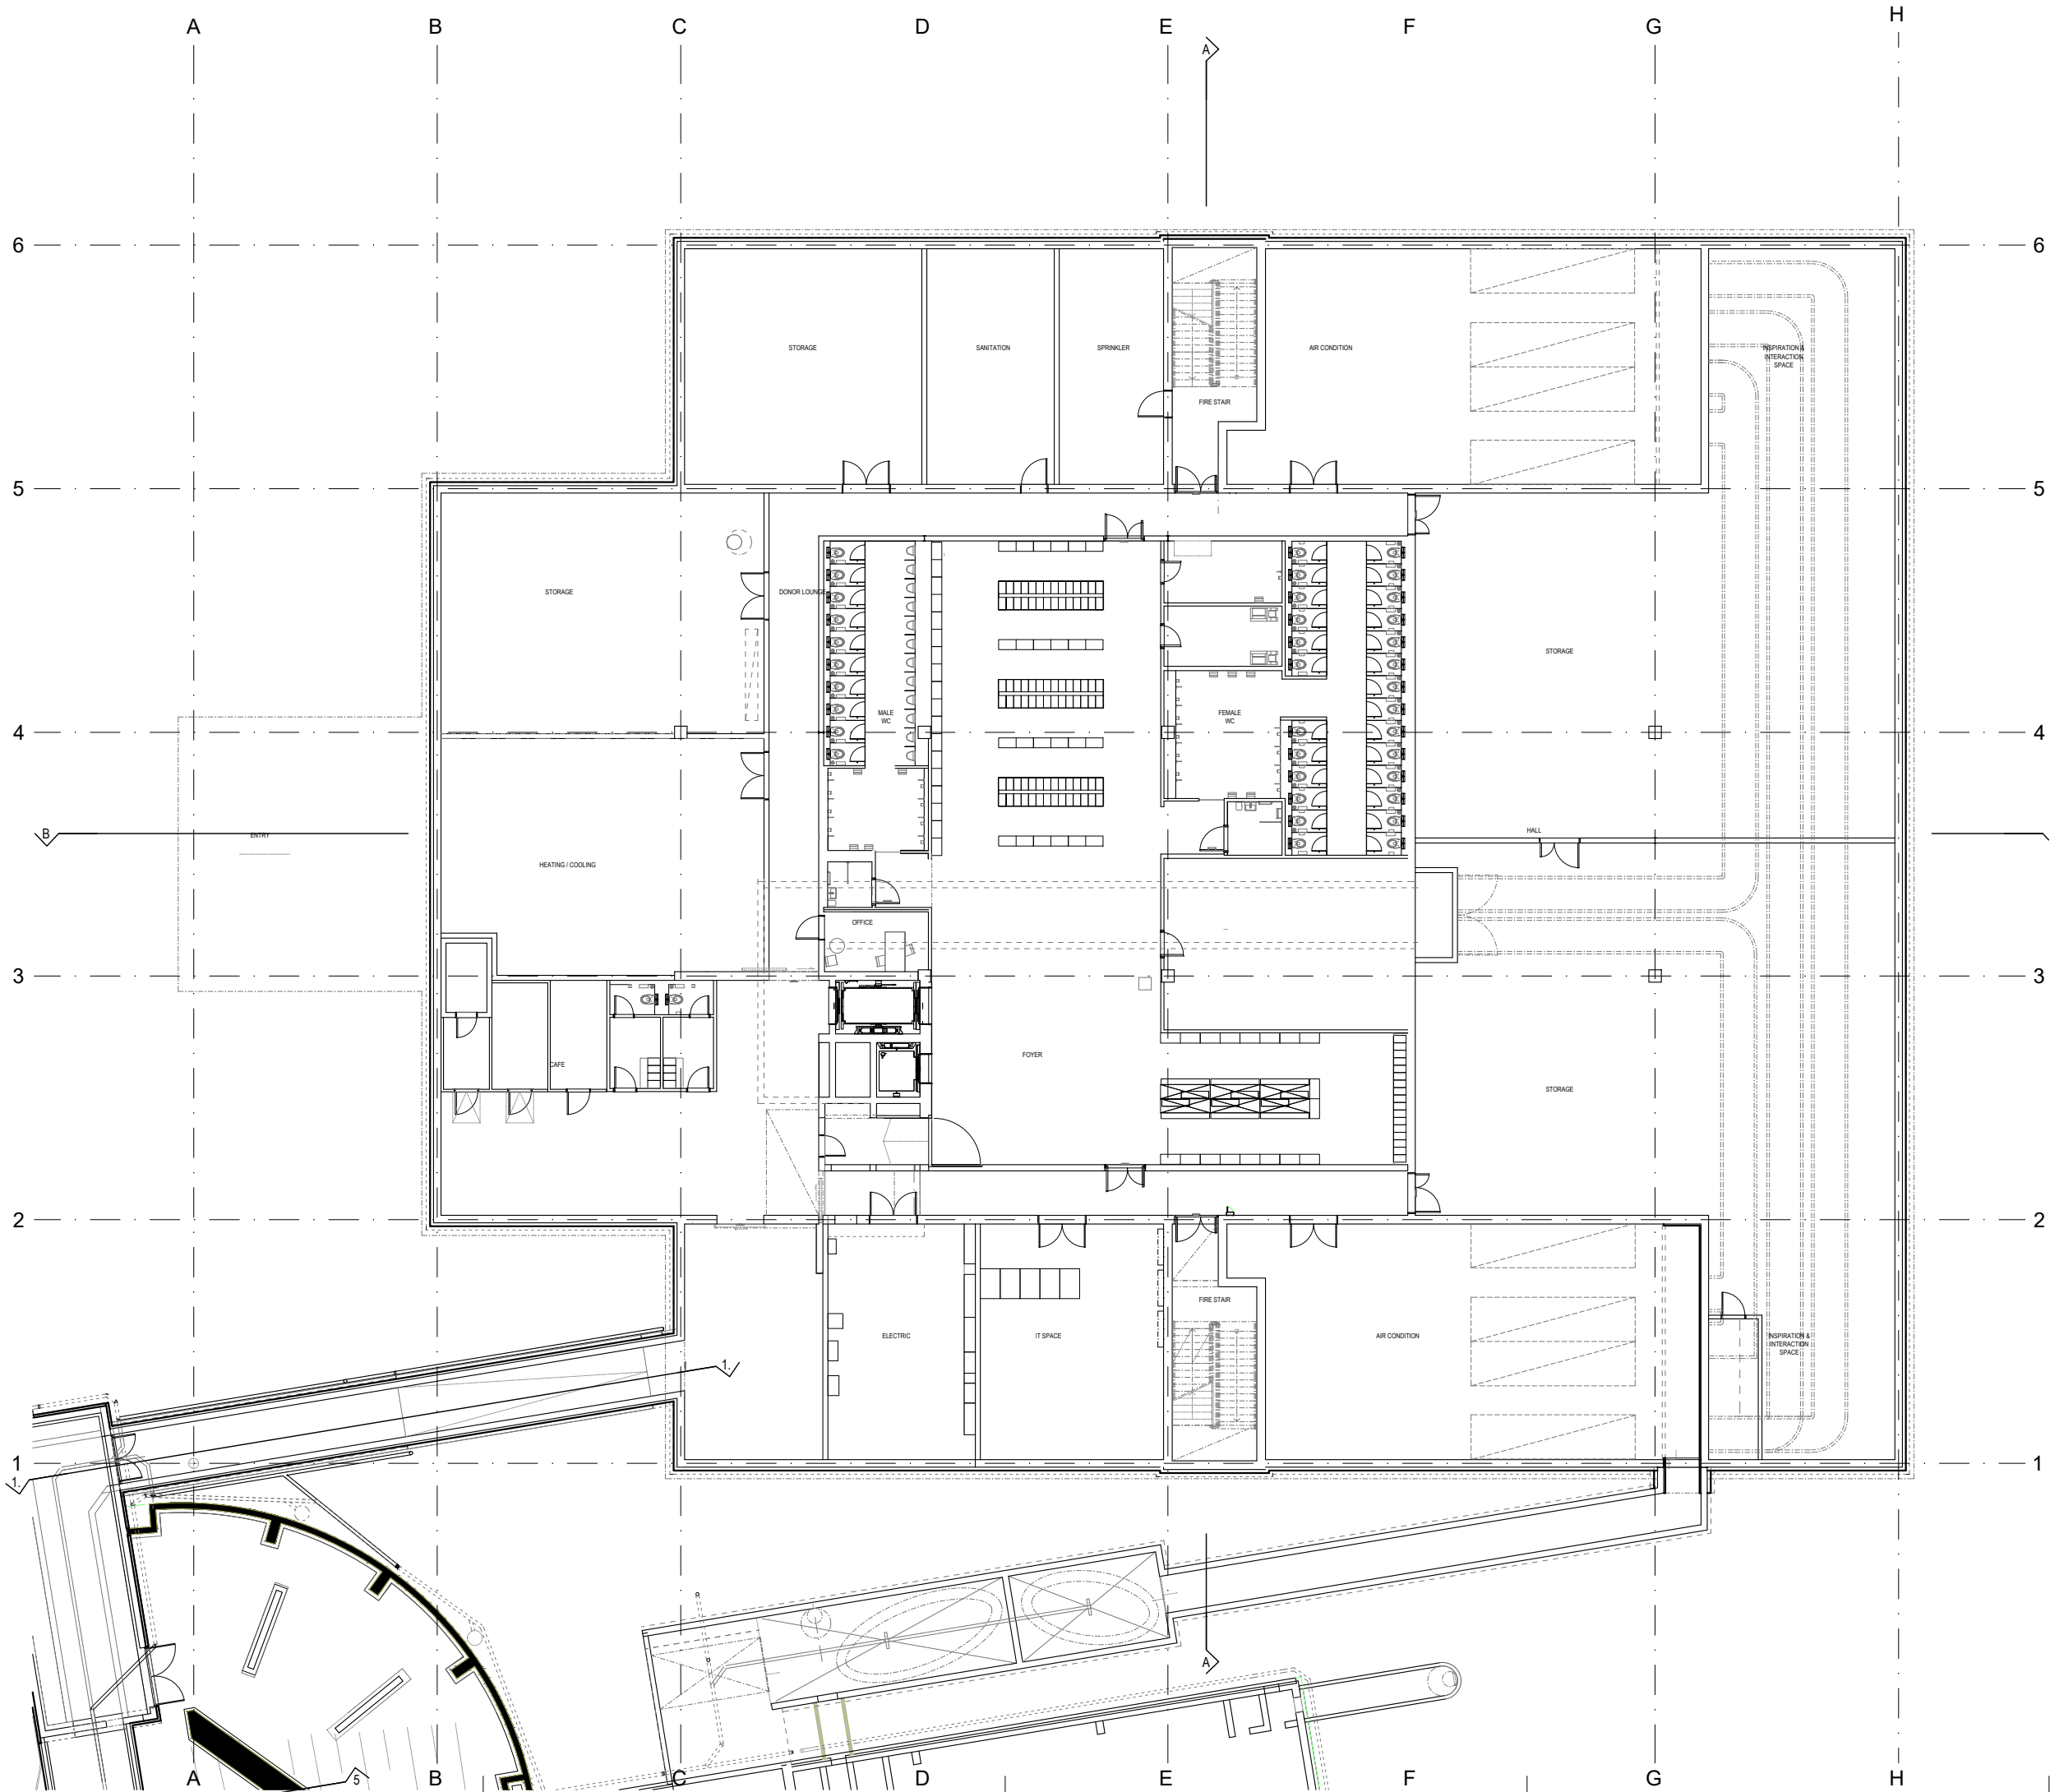

LEGENDE		
WERKPLAN		
MATERIALIEN	ALLGEMEINE ABRÜCKUNGEN	
	B WAND	KL KAPPLADEN
	W BOGEN	SL SCHIEBELADEN
	D DECKE	ROL ROLLADEN
	DA DACH	LAM LAMELLENSTOREN
	HB HOHLBODEN	RAF RAFFLAMELLENSTOREN
	AD ABGEBÄNGTE DECKE	FAL FALTRILLADEN
	BF BOCHFÄCHE	K KURSEL
	FF FENSTERFLÄCHE	DV DOPPELVERGLASUNG
	AK AUSSENKANTE	IV ISOLIERVERGLASUNG
	OK OBERKANT	RS 3-FACH ISOLIERVERGLASUNG
	UK UNTERKANT	M IM RAHMEN VERGLAST
	IL IM LICHT	BFB BETON-FENSTERBANK
	BR BRÜSTUNG	MFB METALL-FENSTERBANK
	ST STURZ ROH	FFB FASERZEMENT-FENSTERBANK
	BRB BRÜSTUNG ROH	M MOTOR
	SW OK SCHWELLE	SK SCHACHTKOPF LIFT
	UD UNTERKANT DECKE	SL SCHACHTTÜRBEI LIFT
	FB FERTIG BODEN	SH SCHACHTHÖHE LIFT
	RB ROHER BODEN	ZUL ZULIFT
	LH LICHT RAUMHÖHE	FOL FORTLIFT
	RH ROHE RAUMHÖHE	
	AP AUF PUTZ	SICHTBETON
	UP UNTER PUTZ	DECKENDURCHBRUCH
	UZ UNTERZUG	WANDDURCHBRUCH
	ABL ABLIFT	

SÄMTLICHE MASSE SIND ROHMASSE. DIESE SIND VON DEN UNTERNEHMEN AUF EIGENE VERANTWORTUNG AM BAU ZU KONTROLLIEREN.

DIFFERENZEN UND UNKLARHEITEN SIND DER ÖRTLICHEN BAULEITUNG SOFORT MITZUTEILEN.

FÜR DIE STAHL- UND EISENBETONKONSTRUKTION GELTEN DIE SPEZIELLEN INGENIEURPLÄNE.

FÜR DIE TECHNISCHEN INSTALLATIONEN GELTEN DIE SPEZIELLEN INGENIEURPLÄNE.

AUSSPARUNGEN WERDEN MITTELS SPEZIELLEN AUSSPARUNGSPRÄGEN ANGEZEIGT.

TÜRSCHEIDEN SIND AB OK FERTIG BODEN, RESP. FERTIG HÖHEREM BODEN BIS UK ROHEM STURZ.

BRÜSTUNGSHÖHEN VERSTEHEN SICH AB OK FERTIG BODEN BIS OK FERTIG (DOP) FENSTERBANK, RESP. OK ROH (DOP) BETONBRÜSTUNG.


STURZSCHIEBEN SIND AB OK FERTIG BODEN BESCHRIFTET.

FENSTERSCHEIDEN VERSTEHEN SICH AB OK FERTIG FENSTERBANK BIS UK ROHEM STURZ.


LEICHTBAUWÄNDE SIND BEIDSEITIG DOPPELT BEPLANKT MIT 100MM MINERALWOLLE.

DETAILLIERTE ANGABEN ZU TÜREN SIEHE TÜRMATRIX (IN BEARBEITUNG).

Planerteam:				
Bauherr	HSG Stiftung	Dufourstrasse 48	Telefon: 071 224 39 48	email: rich@hsg.ch
Projektmanagement / Bauherr	PPM Projektmanagement AG	Rötenystrasse 13	Telefon: 071 227 90 20	christian.peter@ppm.ch
Architekt	Sou Fujimoto Atelier Paris	3 Rue de la Chapelle	Telefon: +33 1 42 06 59 50	andy.yu@sou-fujimoto.net
Lokaler Architekt	Burchard-Partner AG Zürich	Neumarkt 28	Telefon: 044 252 35 45	gerhard.bron@burchardpartner.ch
Landschaftsarchitekt	Enea GmbH	Buchstrasse 12	Telefon: 055 255 55 55	e.kau@enea.ch
Bauingenieur	Schneider Puskas Ingenieur AG	8945 Rapperswil-Jona	Telefon: 061 367 77 77	HYPERLINK
Elektronikingenieur	Herb Hess, Marignon AG	4010 Basel	Telefon: 071 274 80 80	simon.schermann@hshv.ch
HLKS-Ingenieur / Techn. Koordination	Vedea AG Engineering	Vödenstrasse 30	Telefon: 071 243 38 65	argenti.madani@vedea.ch
Brandschutz Sachverständiger	Josef Kolb AG	9008 St. Gallen	Telefon: 071 466 72 25	ivan.brusthaler@kolb.ch
Bauphysik und Akustik	Kopplin Bauphysik AG	Zentralstrasse 52a	Telefon: 056 201 44 44	ramann@kopplin.com

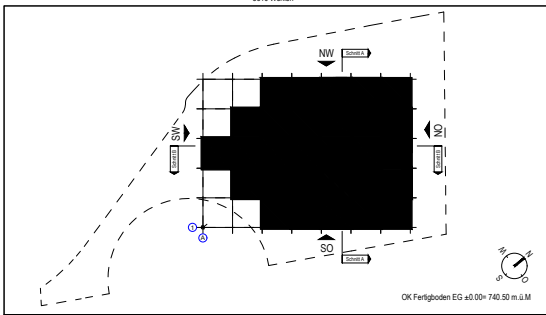

AN 11213357	PROJEKT TITEL HSG Learning Center	HSG Stiftung
GEBAÜDE NR. 11	PLAN TYP WERKPLAN	PLANUNGSPHASE Revision
	PLAN ART 2 Grundrisse	PLAN DÄMMER 2-4_paa-dg-6
	GESCHOSSEN/SCHNITT/FASSADE Detalgeschoss	MASSSTAB 1:100
FORMAT 105/75	ERSTELLUNGSDATUM 27.10.2021	GEZEICHNET szj

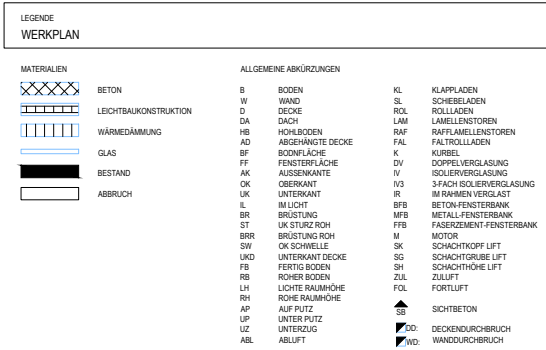


Bemerkungen:

Trennwände mobil an der Decke - siehe Details 7-4-7, 7-4-8
Landschaft - siehe Pläne Landschaftsarchitekt


[illegible]

Planerteam:

Bauherr	HSG Stiftung	Dufourstrasse 48 9000 St. Gallen	Telefon: 071 229 39 48	emst.rauch@hsg.ch
Projektmanagement / Bauherr	PPM Projektmanagement AG	Ritterstrasse 13 9014 St. Gallen	Telefon: 071 227 90 20	christian.peter@ppm.ch
Architekt	Yvon Fournier Atelier Paris	3 Rue de la Chapelle Paris, 75018, France	Telefon: +33 1 42 06 59 50	yvonne.fournier@yfon.fr
Lokaler Architekt	Burchard+Partner AG Zürich	Niedrigstr. 25 8002 Zürich	Telefon: 044 262 36 36	gerhard.bur@burchardpartner.ch
Architekturarchitekt	Enza Mengoni	Buchstrasse 12 8045 Regensdorf, ZÜRICH	Telefon: 055 255 50 55	e.mengoni@en.ch
Baugenieuer	Schreiner Plazius Ingenieurbüro AG	Aeschensiedlung 48 4110 Basel	Telefon: 061 367 70 07	plazius@schreiner-plazius.com
Elektroingenieur	Hefli, Hess, Marfongni AG	Vorderstrasse 90 9000 St. Gallen	Telefon: 071 274 80 80	simon.ackermann@hmg.ch
HLK-Ingenieur / Techn. Koordination	Vadex AG Engineering	Lukensstrasse 3 9000 St. Gallen	Telefon: 071 243 86 65	argenti.ramaden@vadex.ch
Bauchschiff Sachverständiger	Kylo Kolb AG	Helvetenstrasse 5 80509 Hornumheim	Telefon: 071 466 72 25	ivan.buehler@kylo.ch
Brandschutz und Akustik	Kampes Baueyng AG	Zürcherstrasse 52a	Telefon: 056 204 11 20	ramona.brogiatti@kampes.ch

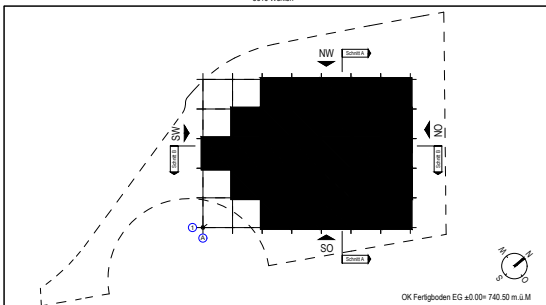

AN 11213357	PROJEKTITTEL HSG Learning Center	HSG Stiftung
GEBAUDENR 11	PLANTYP WERKPLAN	PLANUNGSPHASE Revision
	PLANART 2 Grundrisse	PLANNUMMER 2-3_paa-eg-6
	GESCHOSSSCHRITT/FASSADE Erdgeschoss	MASSSTAB 1:100
FORMAT 105/75	ERSTELLUNGSDATUM 27.10.2021	GEZEICHNET szj

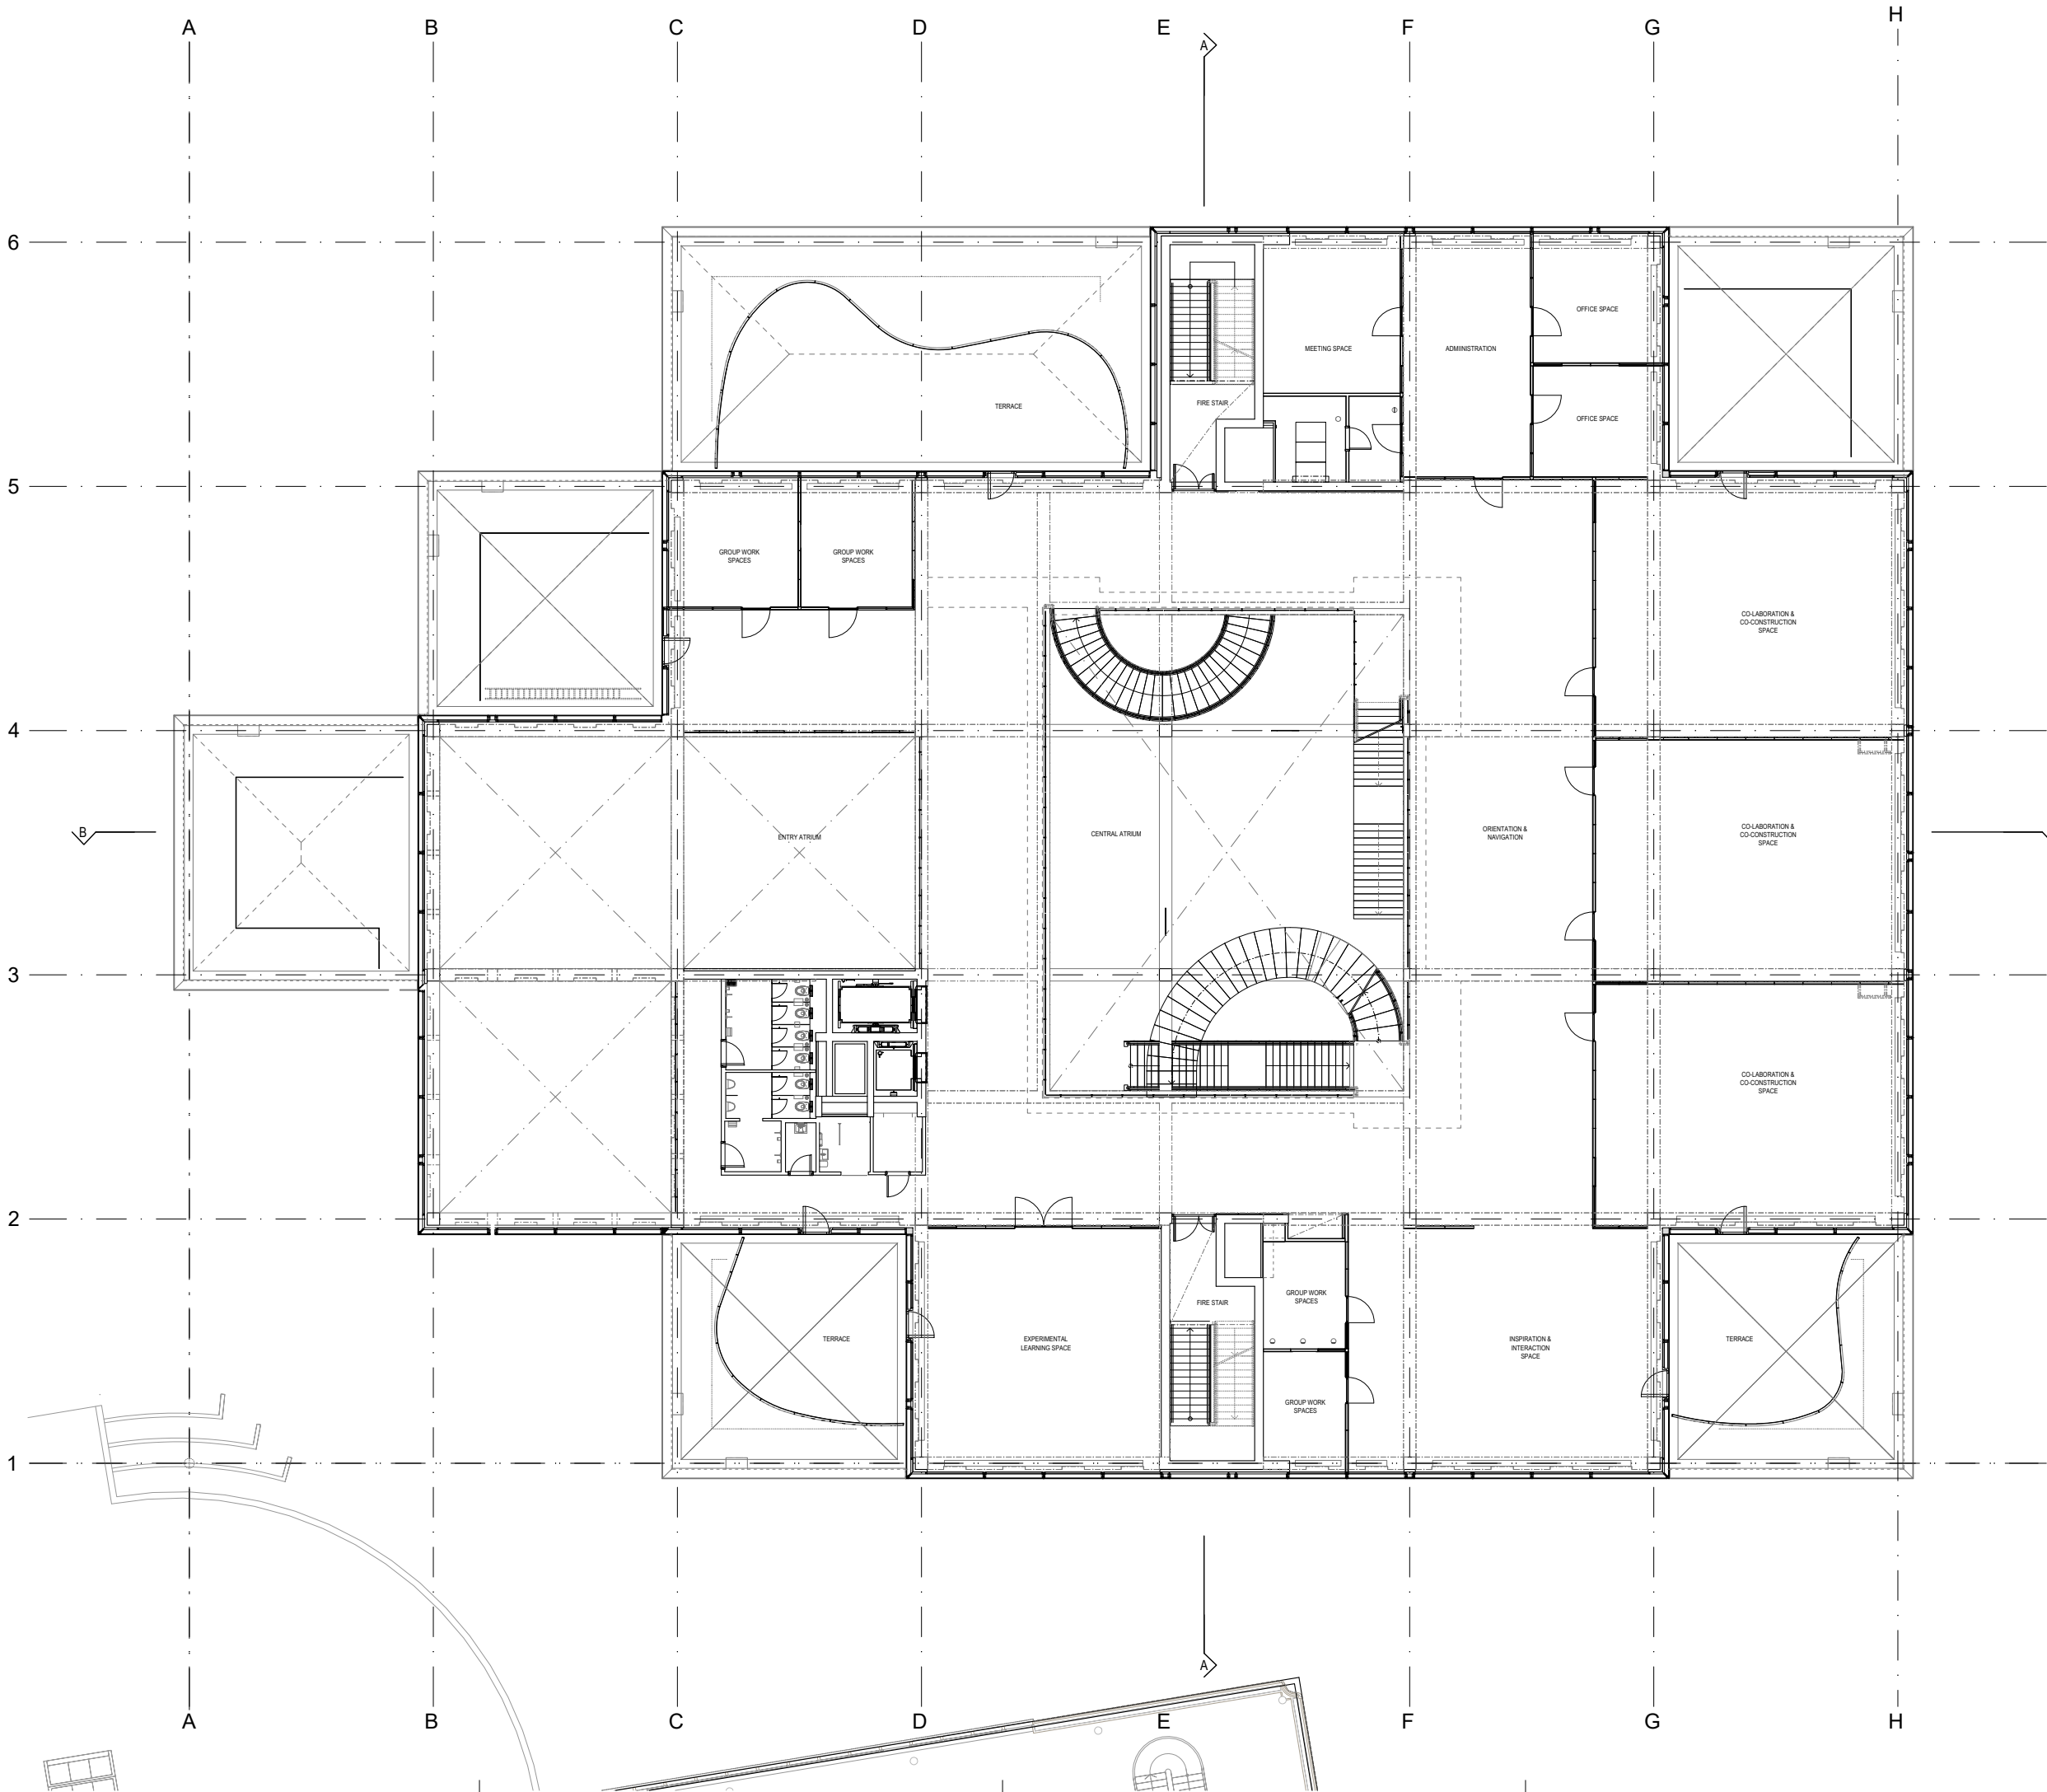


LEGENDE
WERKPLAN


MATERIALIEN	ALLGEMEINE ABRÜZUNGEN		
BETON	B BODEN	KL KLAPPLADEN	
LEICHTBAUKONSTRUKTION	W WAND	SL SCHREIBLADEN	
WÄRMEDÄMMUNG	D DACH	ROL ROLLADEN	
GLAS	DA DACH	LAM LAMELLENSTÖREN	
BESTAND	HB HOHLBODEN	RAF RAFFLAMELLENSTÖREN	
ABRUCH	AD ABGEBÄNGTE DECKE	FAL FALTRÖLLADEN	
	BF BOCHFÄCHE	K KURSEL	
	FF FENSTERFÄCHE	DV DOPPELVERGLÄSUNG	
	AK AUSSENKANTE	IV 3-FACH ISOLIERVERGLÄSUNG	
	OK OBERKANTE	IR IM RAHMEN VERGLÄST	
	UK UNTERKANTE	BFB BETON-FENSTERBANK	
	IL IM LICHT	MFB METALL-FENSTERBANK	
	BR BRÜSTUNG	FFB FÄSERNMENT-FENSTERBANK	
	ST STURZ ROH	M MOTOR	
	BRB BRÜSTUNG ROH	SK SCHACHTKOPF LIFT	
	SW OK SCHWELLE	SG SCHACHTTÜRBEI LIFT	
	UKD UNTERKANT DECKE	SH SCHACHTHÖHE LIFT	
	FB FERTIG BODEN	ZUL ZULIFT	
	RB ROHER BODEN	FDL FÖRTLIFT	
	LH LICHTLE RAUMHÖHE		
	RH ROHE RAUMHÖHE		
	AP PUTZ		
	UP UNTER PUTZ		
	UZ UNTERZUG		
	ABL ABLIFT		

SÄMTLICHE MASSE SIND ROHMASSE. DIESE SIND VON DEN UNTERNEHMEN AUF EIGENE VERANTWORTUNG AM BAU ZU KONTROLLIEREN.
DIFFERENZEN UND UNKLARHEITEN SIND DER ÖRTLICHEN BAULEITUNG SOFORT MITZUTEILEN.
FÜR DIE STAHL- UND EISENBETONKONSTRUKTION GELTEN DIE SPEZIELLEN INGENIEURPLÄNE.
FÜR DIE TECHNISCHEN INSTALLATIONEN GELTEN DIE SPEZIELLEN INGENIEURPLÄNE.
AUSSPARUNGEN WERDEN MITTELS SPEZIELLEN AUSSPARUNGSPRÄGEN ANGEZEIGT.
TÜRSCHEINEN SIND AB OK FERTIG BODEN, RESP. FERTIG HÖHREND BODEN BIS UK ROHEM STURZ.
BRÜSTUNGSHÖHEN VERSTEHEN SICH AB OK FERTIG BODEN BIS OK FERTIG (OK) FENSTERBANK, RESP. OK ROH (OKR) BETONBRÜSTUNG.
STURZSCHIEBEN SIND AB OK FERTIG BODEN BESCHRIFTET.
FENSTERSCHEINEN VERSTEHEN SICH AB OK FERTIG FENSTERBANK BIS UK ROHEM STURZ.
LEICHTBAUWÄNDE SIND BEIDSEITIG DOPPELT BEPLANKT MIT 100MM MINERALWOLLE.
DETAILLIERTE ANGABEN ZU TÜREN SIEHE TÜRMATRIX (IN BEARBEITUNG).

Planerteam:				
Bauherr	HSG Stiftung	Dufourstrasse 48	Telefon: 071 224 39 48	email: rich@hsg.ch
Projektmanagement / Bauherr	PPM Projektmanagement AG	Rötenystrasse 13	Telefon: 071 227 90 20	christian.peter@ppm.ch
Architekt	Sau Fujimoto Atelier Paris	3 Rue de la Chapelle	Telefon: +33 1 42 06 59 50	andy.yu@sau-fujimoto.net
Lokaler Architekt	Burchard-Partner AG Zürich	Neumarkt 28	Telefon: 044 262 36 45	gerhard.brunn@burchardpartner.ch
Landschaftsarchitekt	Enea GmbH	Buchstrasse 12	Telefon: 055 255 55 55	e.kaul@enea.ch
Baugenieur	Schweizer Pustas Ingenieur AG	8645 Rapperswil-Jona	Telefon: 061 367 77 77	HYPERLINK
Elektronikingenieur	Heb. Hess, Marignon AG	Reichenmattstrasse 48	Telefon: 071 274 80 80	simon.schermann@hshn.ch
HLKS Ingenieur / Technik-Koordination	Valdes AG Engineering	4010 Basel	Telefon: 071 243 38 65	argenti.nina@valdes.ch
Brandschutz Sachverständiger	Josef Kolb AG	Volkmannstrasse 30	Telefon: 071 468 72 25	ivan.brathaller@kolb.ch
Bauphysik und Akustik	Koplin Bauphysik AG	8000 Romerstrasse	Telefon: 056 201 44 44	raimund@koplin.ch

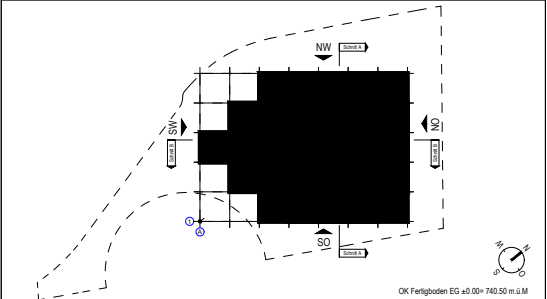


AN	PROJEKTITEL	HSG Stiftung
11213357	HSG Learning Center	
GEBAÜDENR	PLANTYP	PLANUNGSFASE
11	WERKPLAN	Revision
	PLANART	PLANANMERK
	2 Grundrisse	2_4_pba-01-6
	GESCHOSSSCHNITTFASSADE	MASSTAB
	1.Obergeschoss	1:100
FORMAT	ERSTELLUNGSDATUM	GEZEICHNET
105/75	27.10.2021	SZJ

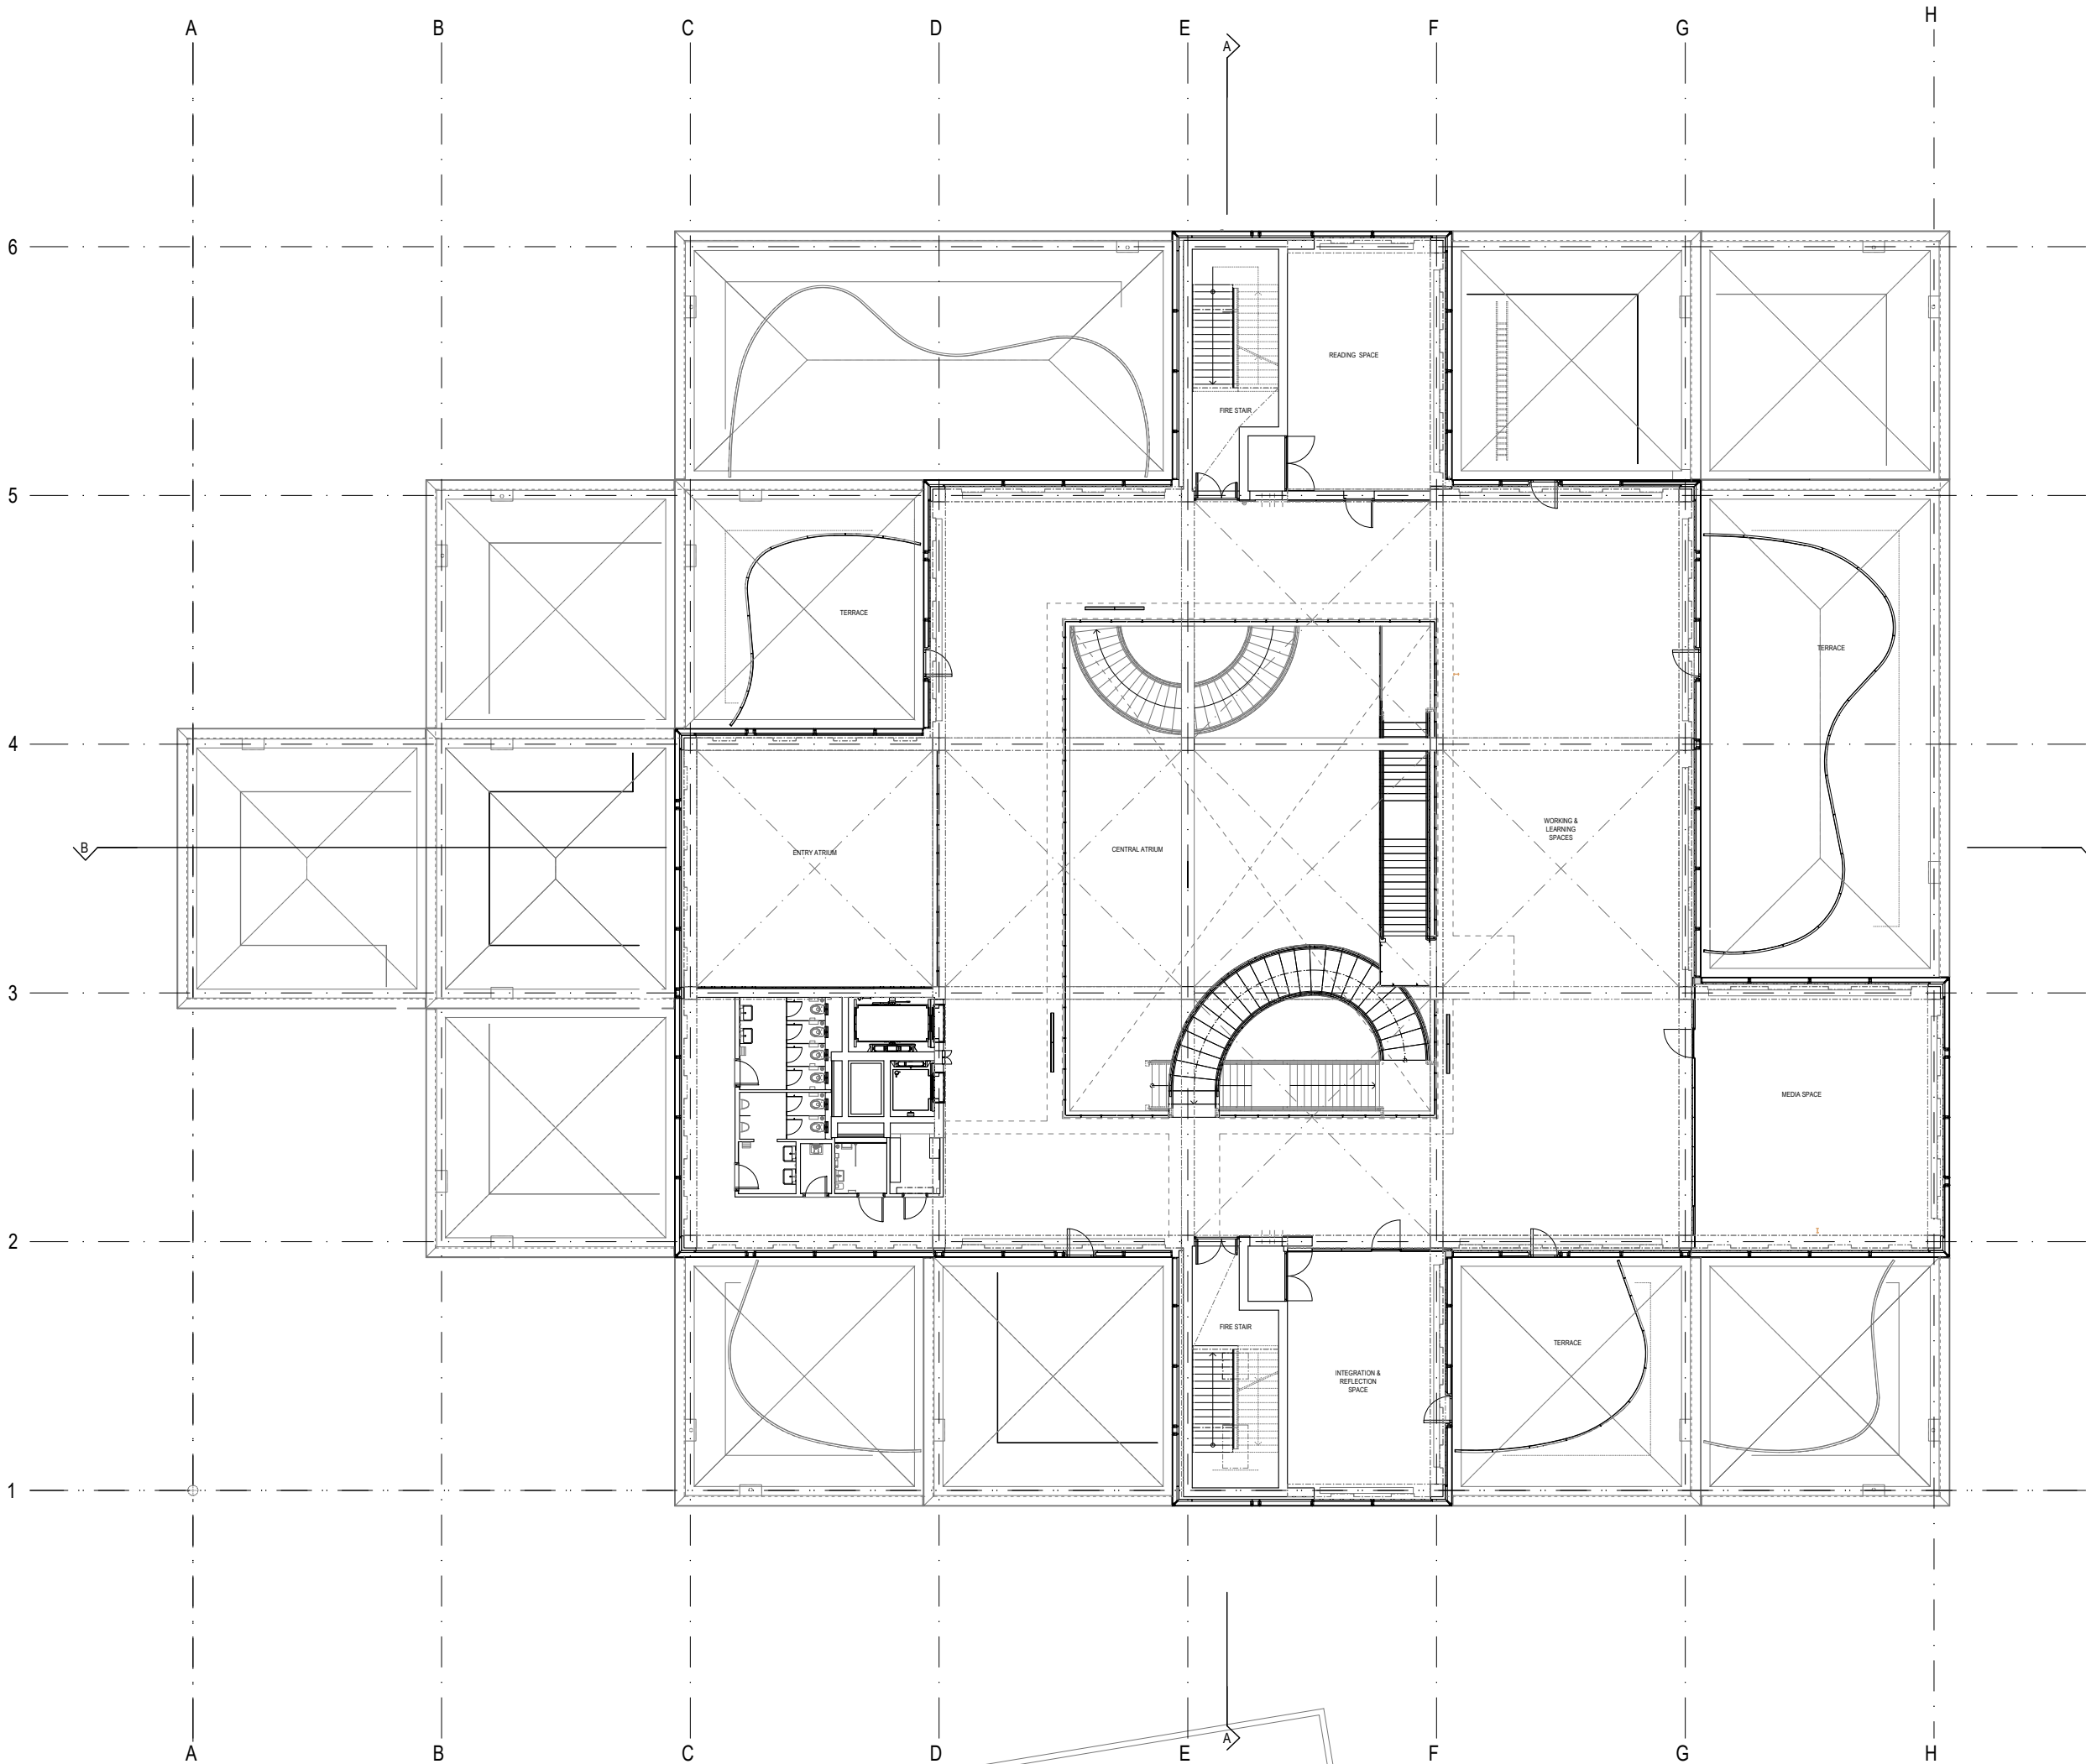


LEGENDE WERKPLAN		
MATERIALIEN	ALLGEMEINE ABRÜZUNGEN	
	B BODEN	KL KAPPLADEN
	W WAND	SL SCHREIBLADEN
	D DECKE	ROL ROLLADEN
	DA DACH	LAM LAMINATEN
	HB HOHLBODEN	RAF RAFFELBLETTSTRESEN
	AD ABGEHÄNGTE DECKE	FAL FALTRILLOREN
	BF BOHNFÄHLE	K KURSEL
	FF FENSTERFÄHLE	DV DOPPELVERGLASUNG
	AK AUSSENKANTE	IV 3-FACH ISOLIERVERGLASUNG
	OK OBERKANT	IR IM RAHMEN VERGLAST
	UK UNTERKANT	BFB BETON-FENSTERBANK
	IL IM LICHT	MFB METALL-FENSTERBANK
	BR BRÜSTUNG	FFB FASERZEMENT-FENSTERBANK
	ST STURZ ROH	FFB FASERZEMENT-FENSTERBANK
	BRB BRÜSTUNG ROH	M MOTOR
	SW OK SCHWELLE	SK SCHACHTKOPF LIFT
	UKD UNTERKANT DECKE	SG SCHACHTTÜRBEI LIFT
	FB FERTIG BODEN	SH SCHACHTHÖHE LIFT
	LH LICHT RAUMHÖHE	ZUL ZULIFT
	RH ROHE RAUMHÖHE	FDL FORTLIFT
	AP AUF PUTZ	SS SICHTBETON
	UP UNTER PUTZ	DD DECKENDURCHBRUCH
	UZ UNTERZUG	WD WANDDURCHBRUCH
	ABL ABLIFT	

SÄMTLICHE MASSE SIND ROHMASSE. DIESE SIND VON DEN UNTERNEHMEN AUF EIGENE VERANTWORTUNG AM BAU ZU KONTROLLIEREN.
DIFFERENZEN UND UNKLARHEITEN SIND DER ÖRTLICHEN BAULEITUNG SOFORT MITZUTEILEN.
FÜR DIE STAHL- UND EISENBETONKONSTRUKTION GELTEN DIE SPEZIELLEN INGENIEURPLÄNE.
FÜR DIE TECHNISCHEN INSTALLATIONEN GELTEN DIE SPEZIALISTENPLÄNE.
AUSSPARUNGEN WERDEN MITTELS SPEZIELLEN AUSSPARUNGSPRÄGEN ANGEZEIGT.
TÜRSCHEINEN SIND AB OK FERTIG BODEN, RESP. FERTIG HÖREREN BODEN BIS UK ROHEM STURZ.
BRÜSTUNGSHÖHEN VERSTEHEN SICH AB OK FERTIG BODEN BIS OK FERTIG (OK) FENSTERBANK, RESP. OK ROH (OKR) BETONBRÜSTUNG.
STURZSCHÖHEN SIND AB OK FERTIG BODEN BESCHRIFTET.
FENSTERSCHEINEN VERSTEHEN SICH AB OK FERTIG FENSTERBANK BIS UK ROHEM STURZ.
LEICHTBAUWÄNDE SIND BEIDSEITIG DOPPELT BEPLANKT MIT 100MM MINERALWOLLE.
DETAILLIERTE ANGABEN ZU TÜREN SIEHE TÜRMATRIX (IN BEARBEITUNG).

Planerteam:			
Bauherr	HSG Stiftung	Dufourstrasse 48 9000 St. Gallen	Telefon: 071 224 39 48 email: rich@hsg.ch
Projektmanagement / Bauherr	PPM Projektmanagement AG	Rötenystrasse 13 9014 St. Gallen	Telefon: 071 227 90 20 christian.peter@ppm.ch
Architekt	Sau Fujimoto Atelier Paris	3 Rue de la Chapelle Paris, 75018, France	Telefon: +33 1 42 06 59 50 andy.yu@sau-fujimoto.net
Lokaler Architekt	Burckhardt+Partner AG Zürich	Neumarkt 28 8002 Zürich	Telefon: 044 262 36 45 gerhard.brun@burckhardtpartner.ch
Landschaftsarchitekt	Enea GmbH	Buchstrasse 12 8645 Rapperswil-Jona	Telefon: 055 255 55 55 e.kaul@enea.ch
Baugenieuer	Schweizer Pustas Ingenieur AG	Kochenstrasse 48 4010 Basel	Telefon: 061 367 77 77 pustas@schweizerpustas.com
Elektroningenieur	Heb. Hess, Marignon AG	Vollmstrasse 30 9000 St. Gallen	Telefon: 071 274 80 80 simon.schermann@hshn.ch
HLKS-Ingenieur / Techn. Koordination	Vadex AG Engineering	Lukasstrasse 30 9008 St. Gallen	Telefon: 071 243 38 65 argenti.maria@vadex.ch
Brandschutz Sachverständiger	Josef Kolb AG	Hafenstrasse 6 8000 Romerhorn	Telefon: 071 466 72 25 ivan.brathaller@kolb.ch
Bauphysik und Akustik	Koplin Bauphysik AG	Zentralstrasse 52a 5610 Witten	Telefon: 056 201 44 44 raimann@koplin.ch

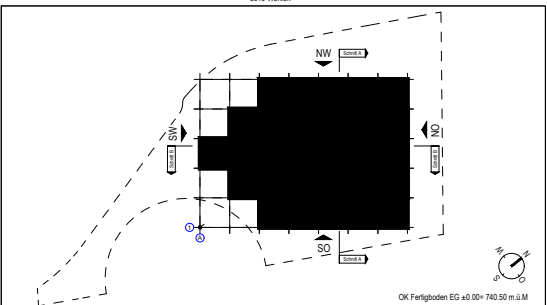

AN 11213357		PROJEKTTITEL HSG Learning Center	HSG Stiftung
GEBÄUDENR 11	PLANTYP WERKPLAN	PLANUNGS- und REVISIONS- PHASE	
	PLANART 2 Grundrisse	Revision	
	GESCHOSSSCHNITT/FASSADE 2.Obergeschoss	PLANNUMMER 2-5_pba-02-6	
FORMAT 105/75	ERSTELLUNGSDATUM 27.10.2021	MASSSTAB 1:100	
		GEZEICHNET SZJ	

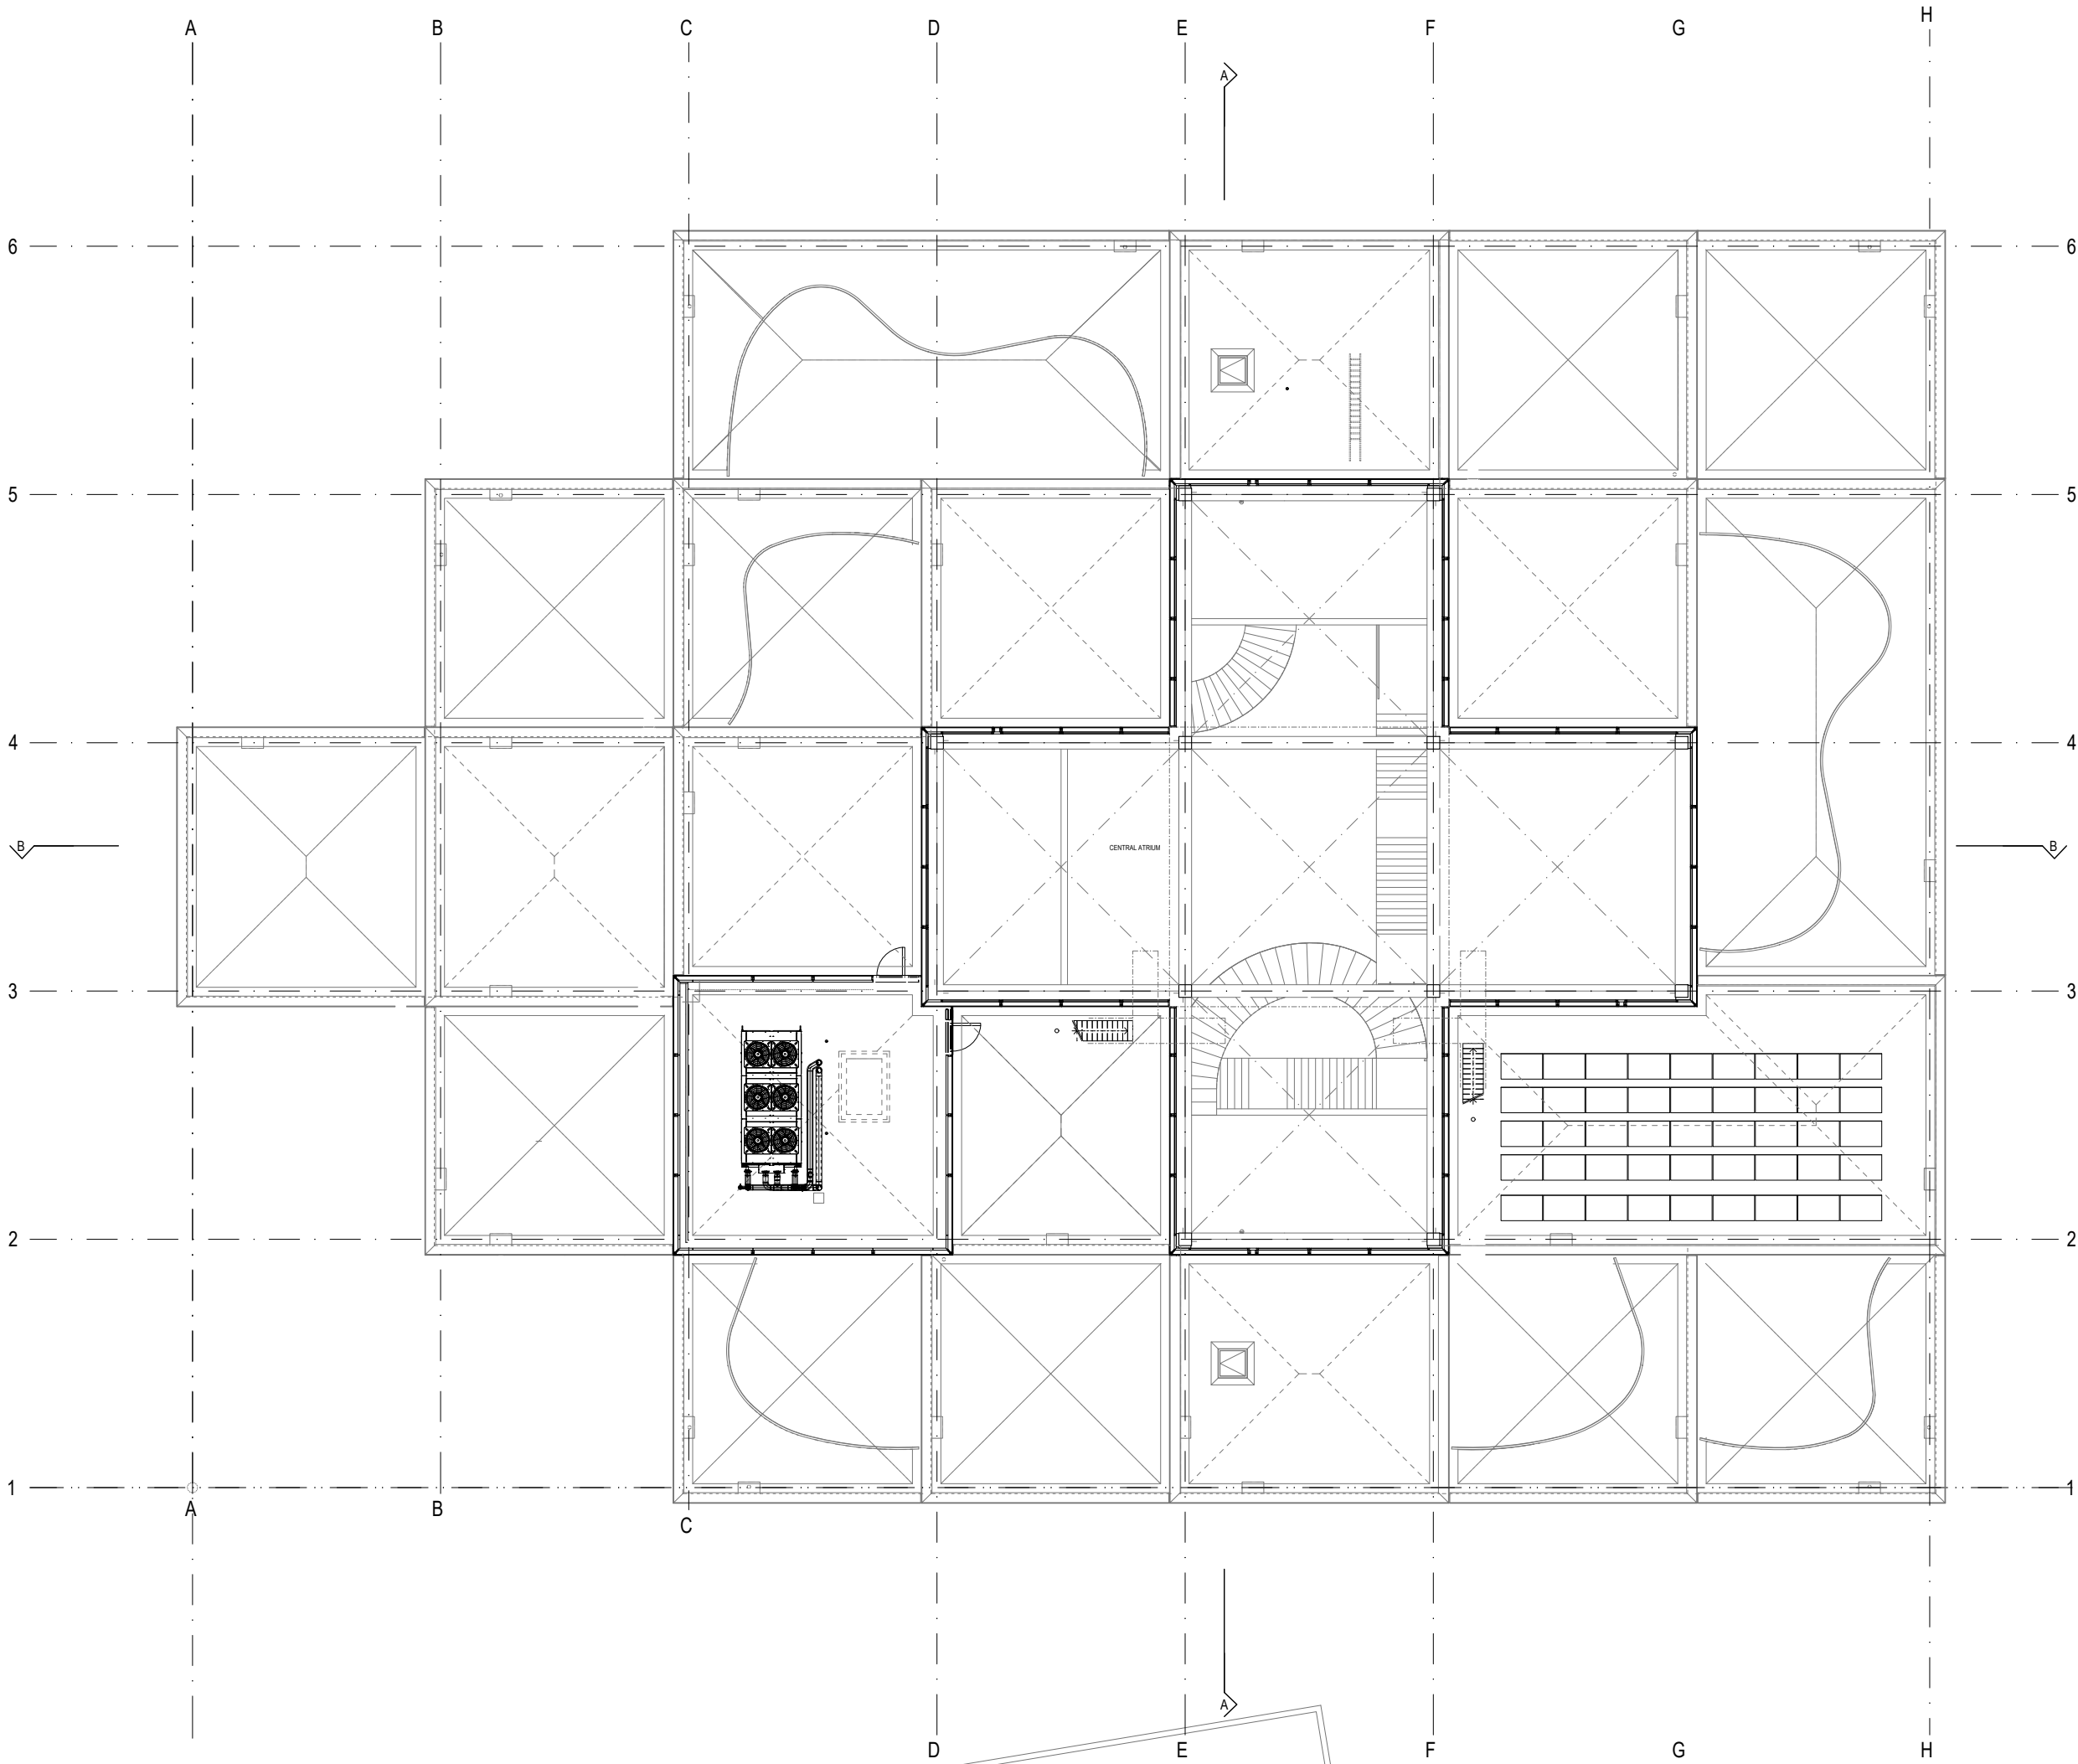


LEGENDE
WERKPLAN

MATERIALIEN	ALLGEMEINE ABRÜCKUNGEN	
BETON	B BODEN	KL KLAPPLADEN
LEICHTBAUKONSTRUKTION	W WAND	SL SCHREIBLADEN
GLAS	D DACH	ROL ROLLADEN
BESTAND	HB HOHLBODEN	LAM LAMELLENSTÖREN
ABBRUCH	AD ABGEHÄNGTE DECKE	RAF RAFFLAMELLENSTÖREN
	BF BOCHFÄCHE	K KURSEL
	FF FENSTERFÄCHE	DV DOPPELVERGLASUNG
	AK AUSSENKANTE	IV ISOLIERVERGLASUNG
	OK OBERKANT	I3 3-SCHACHTIGER LIFT
	UK UNTERKANT	IR IM RAHMEN VERGLAST
	IL IM LICHT	BFB BETON-FENSTERBANK
	BR BRÜSTUNG	MF8 METALL-FENSTERBANK
	ST UK STURZ ROH	FFB FÄBERZEMENT-FENSTERBANK
	BRB BRÜSTUNG ROH	M MOTOR
	SW OK SCHWELLE	SK SCHACHTKOPF LIFT
	UKD UNTERKANT DECKE	SG SCHACHTTÜRBEI LIFT
	FB FERTIG BODEN	SH SCHACHTHÖHE LIFT
	RB ROHER BODEN	ZUL ZULIFT
	LH LICHT RAUMHÖHE	FDL FORTLIFT
	RH ROHE RAUMHÖHE	
	AP AUF PUTZ	SS SICHTBETON
	UP UNTER PUTZ	DD DECKENDURCHBRUCH
	UZ UNTERZUG	WD WANDDURCHBRUCH
	ABL ABLIFT	

SAMTLICHE MASSE SIND ROHMASSE. DIESE SIND VON DEN UNTERNEHMEN AUF EIGENE VERANTWORTUNG AM BAU ZU KONTROLLIEREN.
DIFFERENZEN UND UNKLARHEITEN SIND DER ÖRTLICHEN BAULEITUNG SOFORT MITZUTEILEN.
FÜR DIE STAHL- UND EISENBETONKONSTRUKTION GELTEN DIE SPEZIELLEN INGENIEURPLÄNE.
FÜR DIE TECHNISCHEN INSTALLATIONEN GELTEN DIE SPEZIALISTENPLÄNE.
AUSSPARUNGEN WERDEN MITTELS SPEZIELLEN AUSSPARUNGSPLANEN ANGEZEIGT.
TÜRSCHEINEN SIND AB OK FERTIG BODEN, RESP. FERTIG HÖREREN BODEN BIS UK ROHEM STURZ.
BRÜSTUNGSHÖHEN VERSTEHEN SICH AB OK FERTIG BODEN BIS OK FERTIG (DVF) FENSTERBANK, RESP. OK ROH (OKR) BETONBRÜSTUNG.
STURZHÖHEN SIND AB OK FERTIG BODEN BESCHRIFTET.
FENSTERSCHEINEN VERSTEHEN SICH AB OK FERTIG FENSTERBANK BIS UK ROHEM STURZ.
LEICHTBAUWÄNDE SIND BEIDSEITIG DOPPELT BEPLANKT MIT 100MM MINERALWOLLE.
DETAILLIERTE ANGABEN ZU TÜREN SIEHE TÜRMATRIX (IN BEARBEITUNG).

Planerteam:			
Bauherr	HSG Stiftung	Dufourstrasse 48	Telefon: 071 224 39 48 email: rich@hsg.ch
Projektmanagement / Bauherr	PPM Projektmanagement AG	Röttenstrasse 13	Telefon: 071 227 90 20 christian.peter@ppm.ch
Architekt	Sou Fujimoto Atelier Paris	9014 St. Gallen	Telefon: +33 1 42 06 59 50 andy.yu@sou-fujimoto.net
Lokaler Architekt	Burchard-Partner AG Zürich	3 Rue de la Chapelle	Telefon: 044 262 36 45 gerhard.brun@burchardpartner.ch
Landschaftsarchitekt	Enea Gmühl	Neumarkt 28	Telefon: 055 255 55 55 e.hau@enea.ch
Landschaftsarchitekt	Schweizer Pustas Ingenieur AG	8645 Rapperswil-Jona	Telefon: 061 367 77 77 HYPERLINK
Elektronikgenieur	Helb, Hess, Marignoni AG	4010 Basel	Telefon: 071 274 80 80 simon.schermann@hbm.ch
HLKS Ingenieur / Techn. Koordination	Vadex AG Engineering	Lukasstrasse 30	Telefon: 071 243 38 65 argenti.mladen@vadex.ch
Brandschutz Sachverständiger	Josef Kolb AG	Hafenstrasse 6	Telefon: 071 466 72 25 ivan.brathaller@kolb.ch
Bauphysik und Akustik	Koplin Bauphysik AG	Zentralstrasse 52a	Telefon: 056 201 44 44 raimann@koplin.ch

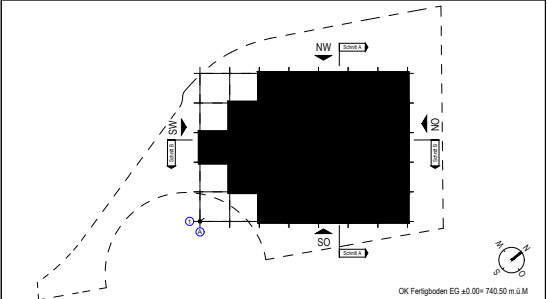

AN	PROJEKTITTEL	HSG Stiftung
11213357	HSG Learning Center	
GEBAÜDENR	PLANTYP	PLANUNGSFASE
11	WERKPLAN	Revision
PLANART	PLANKAMMER	MASSSTAB
2 Grundrisse	2-6_psa-dg-6	1:100
FORMAT	ERSTELLUNGSDATUM	GEZEICHNET
105/75	27.10.2021	SZJ