


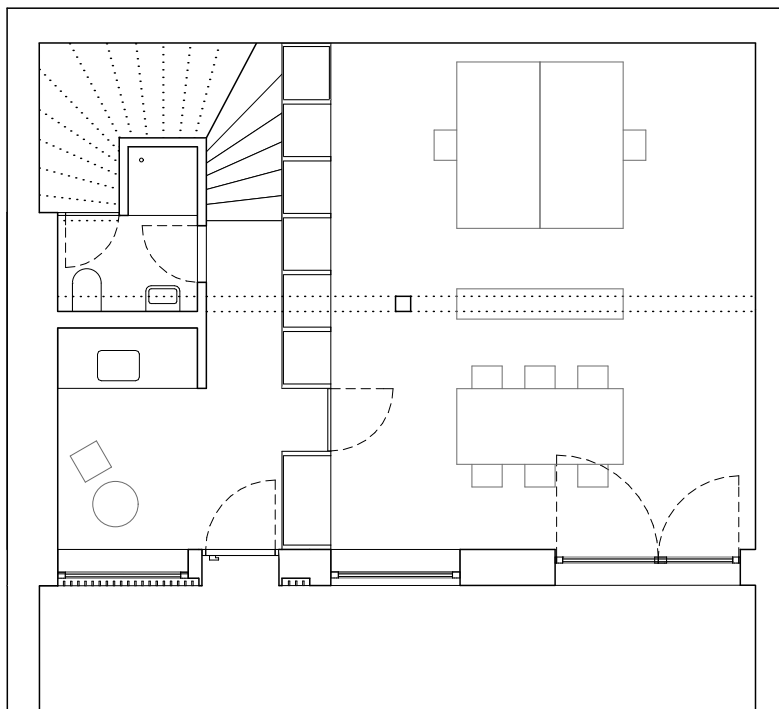

BAUVORHABEN

Oetlingerstrasse 171
4057 Basel

PLANUNGSPHASE

Publikation

PLANTITEL

Grundriss Erdgeschoss

ERSTELLT

09.03.21

FORMAT

A4

MASSSTAB

1:100

GEZEICHNET

LJ

BAUHERR / GRUNDEIGENTÜMER

-

PROJEKTVERFASSER

**alma
maki**

alma maki gmbh
Oetlingerstrasse 173
CH - 4057 Basel
T: 061 691 02 22
info@almamaki.ch

