

**JS** Studio di Architettura e Direzione Lavori  
 Arch. Jose Stefanini - REG-OTIA 6535 Rovereto - 6592 S. Antonio T. +41(0)91 827 44 17 F. +41(0)91 825 44 68 stefaniniarch@gmail.com

Progetto 100, mapp.2147 Comune di Monte Carasso, Prop. Paggi Orietta

**Progetto Esecutivo**  
 Bagno ospiti - attico

N.B: Tutte le misure indicate nel piano sono da verificare.  
 La DL non si assume nessuna responsabilità in caso di errori costruttivi non segnalati

dim.: 700x500 scala: 1:20

prg. dis. contr. SS JS

N° ctb / fas: 01.12


data piano: 11.12.2012

mod. del: 25.04.2013


LEGENDA: 231.089 s.m.s = ±0.00

	Calcestruzzo	Quota architrave grezzo	A ±0.00
	Silico Calcare	Quota parapetto grezzo	P ±0.00
	Cotto		
	Isolazione		


Alfarchiteto spottano i diritti d'autore sulla propria opera. Sono considerati opere anche progetti e parti di opere, nella misura in cui si tratti di creazioni intellettuali a carattere individuale (SIA 102 Art. 1.4.1)

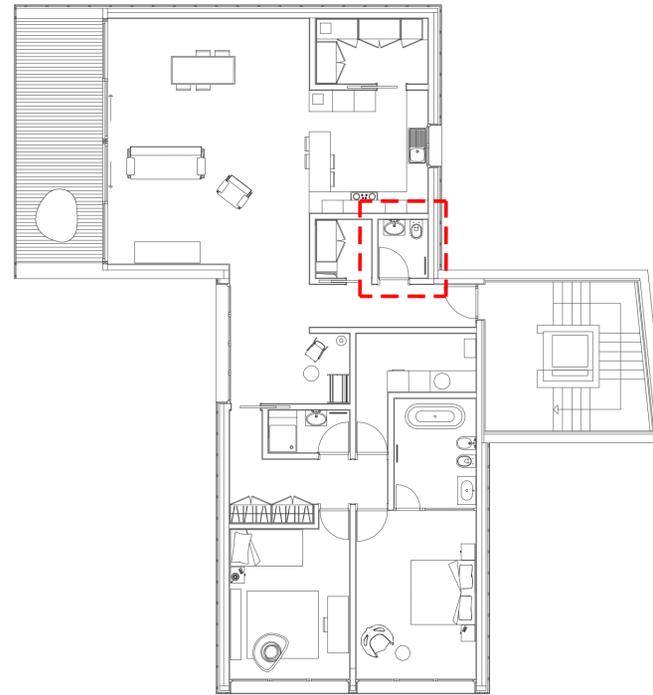


Pianta Piano Secondo scala 1:100

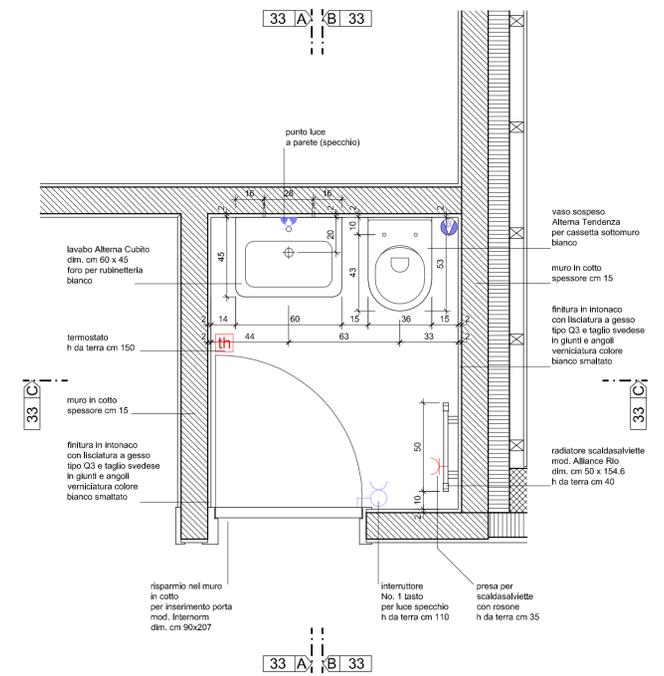


Pianta Bagno Ospiti scala 1:20

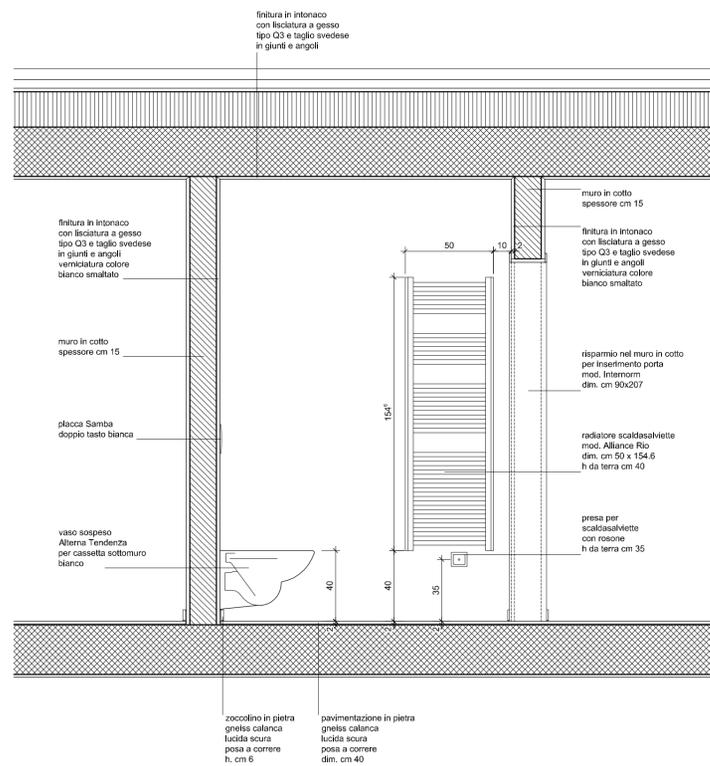

Sezione A-A scala 1:20

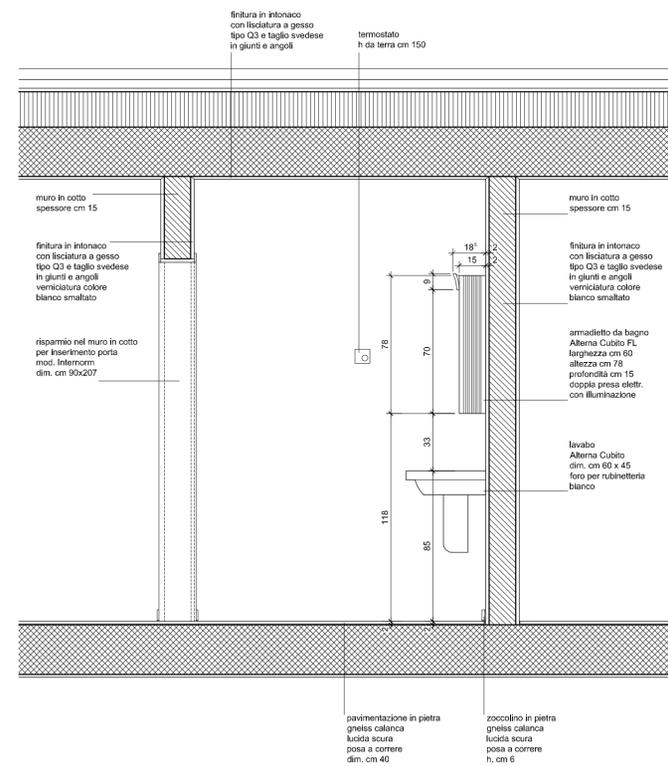

Sezione B-B scala 1:20

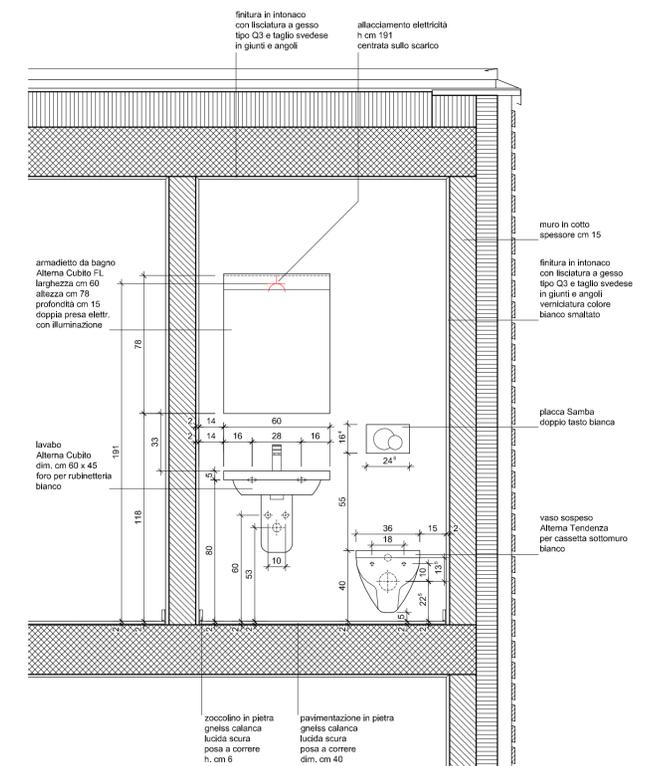

Sezione C-C scala 1:20