


DETTAGLIO 6

pianta
 DETTAGLIO ANGOLO TRA PARETE PERIMETRALE
 ESISTENTE E NUOVA SUD/EST E NORD/EST
 P.1° - scala 1:10

LEGENDA STRATIGRAFIE

- 1 MURO IN LATERIZIO/SASSI CONCI ESISTENTE 15 cm
- 2 ISOLAMENTO IN FIBRA DI LEGNO 10.0 cm: 3 cm sulla mazzetta, fino al telaio
- 3 NUOVO MURO IN LATERIZIO UNIPOR 36.5cm
- 4 RINZAFFO 5/7 mm
- 5 INTONACO IN PURA CALCE NHL 3.5 sp. 10-15 mm con finitura ai silicati di potassio
- 6 PILASTRO ESISTENTE IN LATERIZIO
- 7 NUOVO PLUVIALE IN ACCIAIO INOX DA ANCORARE ALLA PARETE ISOLATA

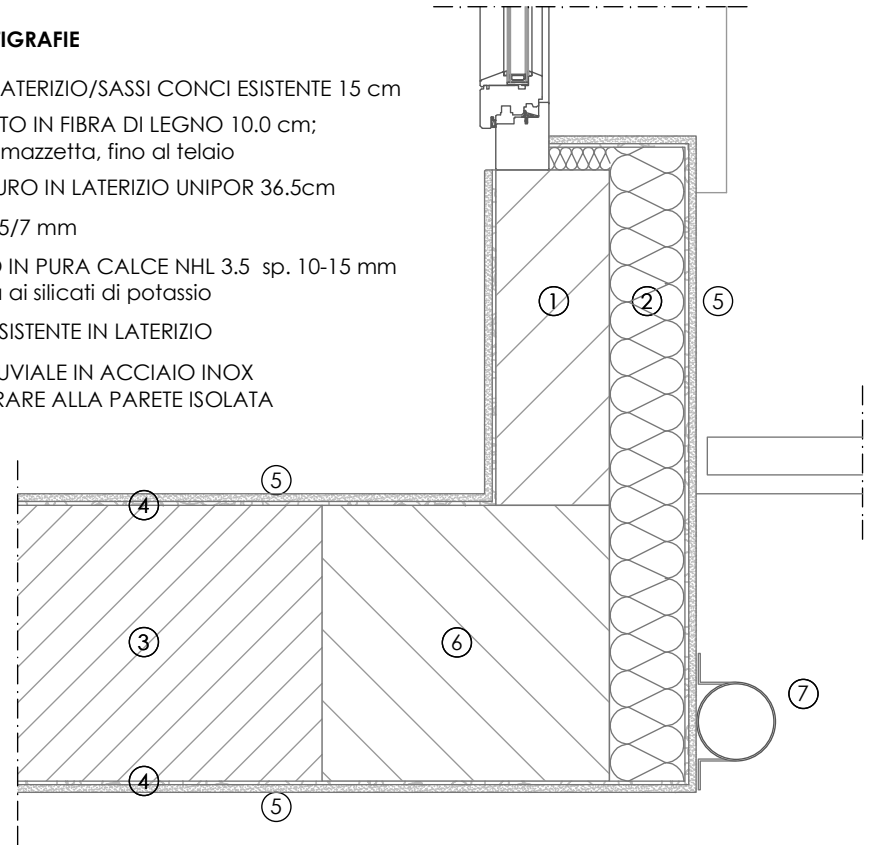

DETTAGLIO 5

pianta
 DETTAGLIO ANGOLO TRA PARETI PERIMETRALI
 ESISTENTI SUD/OVEST E NORD/OVEST
 P.T. e P.1° - scala 1:10

ATTENZIONE: finitura spigolo da definire!

LEGENDA STRATIGRAFIE

- 1 INTONACO IN CALCE NHL 3.5 sp. 10/15 mm con finitura AI SILICATI DI POTASSIO
- 2 RINZAFFO IN CALCE NHL 3.5 sp. 5/7 mm compresa RETE in fibra di vetro
- 3 ISOLAMENTO ESTERNO in FIBRA DI LEGNO sp. 15 cm (posa a secco, intassellato, due strati incrociati 10+5)
- 4 FACCIATA SUD/OVEST A VISTA
- 5 MURO IN LATERIZIO ESISTENTE 15 cm
- 6 ISOLAMENTO INTERNO in FIBRA DI LEGNO sp. 10 cm
- 7 INTONACO INTERNO IN CALCE (rinzaffo 5/7 mm+intonaco sp. 10/15 mm)
- 8 PILASTRO ESISTENTE IN LATERIZIO
- 9 STRATO DI ISOLAMENTO in FIBRA DI LEGNO sp. 4 cm (posa a secco, intassellato)




DETTAGLIO 4

pianta
 DETTAGLIO ANGOLO TRA NUOVA PARETE PERIMETRALE E
 PARETE CONTROTERRA A NORD/OVEST
 P.T. - scala 1:10

ATTENZIONE: finitura spigolo da definire!

LEGENDA STRATIGRAFIE

- 1 INTONACO IN CALCE NHL 3.5 sp. 10/15 mm con finitura AI SILICATI DI POTASSIO
- 2 RINZAFFO IN CALCE NHL 3.5 sp. 5/7 mm compresa RETE in fibra di vetro
- 3 ISOLAMENTO ESTERNO in FIBRA DI LEGNO sp. 15 cm (posa a secco, intassellato, due strati incrociati 10+5)
- 4 NUOVA PARETE IN TERMOLATERIZIO KELLER sp. 30 cm
- 5 NUOVA CONTROPARETE IN TERMOLATERIZIO BIOTON sp. 20 cm
- 6 INTERCAPEDINE D'ARIA VENTILATA sp. 8/10 cm
- 7 PARETE ESISTENTE CONTROTERRA sp. 10/15 cm
- 8 DETTAGLIO DA VALUTARE

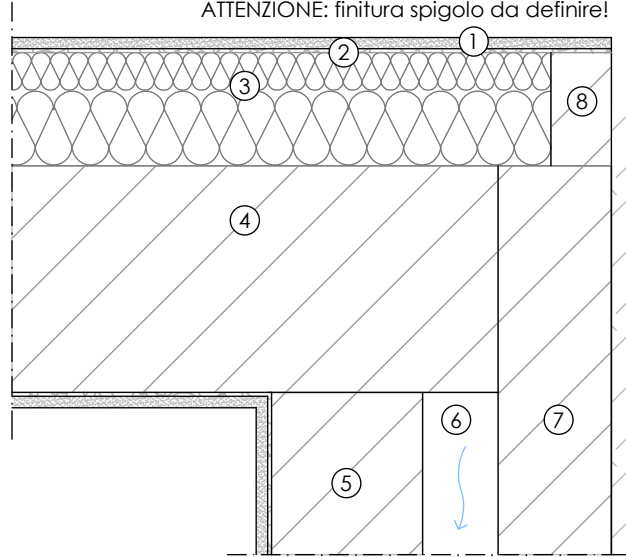


DETTAGLIO 1

pianta
 DETTAGLIO ANGOLO TRA PARETE PERIMETRALE
 ESISTENTE E NUOVA PARETE P.T. - scala 1:10

LEGENDA STRATIGRAFIE

- 1 MURO IN LATERIZIO/SASSI CONCI ESISTENTE 30 cm - FUGATO A VISTA
- 2 ISOLAMENTO IN SUGHERO 8.0 cm: 3 cm sulla mazzetta, fino al telaio
- 3 LASTRE IN ARGILLA POSATE A SECCO SP. 2.0 cm
- 4 INTONACO E FINITURA IN ARGILLA sp. 1 cm
- 5 NUOVO MURO IN LATERIZIO UNIPOR 36.5cm
- 6 RINZAFFO 5/7 mm
- 7 INTONACO IN PURA CALCE NHL 3.5 sp. 10-15 mm con finitura ai silicati di potassio
- 8 ATTENZIONE: ANGOLO PARETE ESISTENTE DA DEMOLIRE




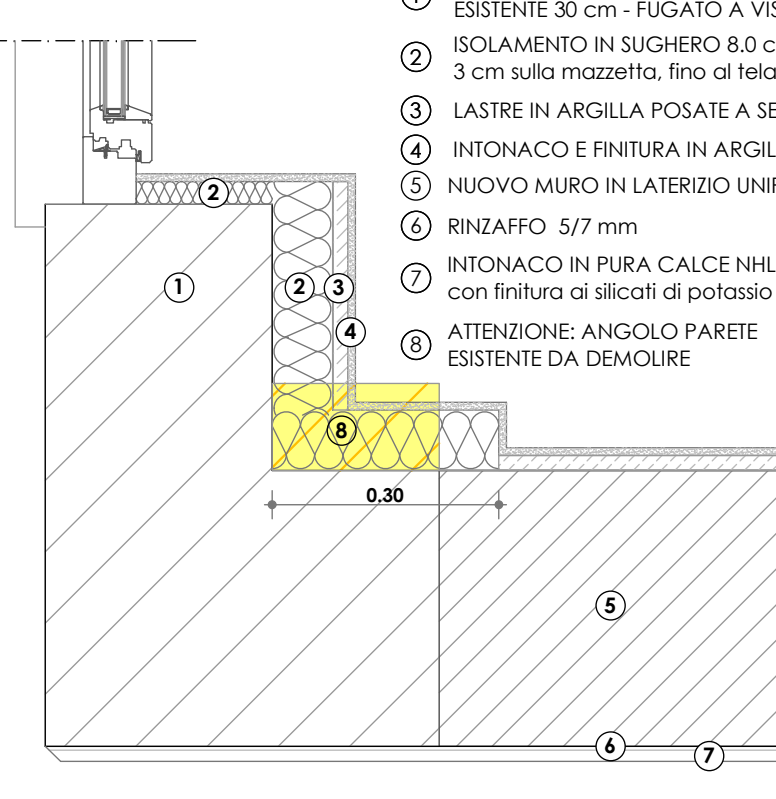


DETTAGLIO 8

sezione
 DETTAGLIO COPERTURA
 (U=0.15 W/m2 K)
 scala 1:10

LEGENDA STRATIGRAFIE

- 1 COPPI
- 2 CONTROISTELLO PORTA-COPPI sp. 3 cm
- 3 LISTELLATURA h=5 cm
- 4 GUAINA SOTTOETTO
- 5 PERMEABILE AL VAPORE
- 6 ISOLAZIONE IN LANA DI ROCCIA PANNELLO FLUMROC H=18 cm
- 7 FRENO AL VAPORE E STRATO ERMETICO
- 8 LASTRE CELENIT IN FIBROCEMENTO, ANTIFUOCO, PREFINITE sp. 25 mm
- 9 STRUTTURA PORTANTE 10x18 cm
- 10 ISOLAZIONE IN FIBRA DI LEGNO MINERALIZZATA sp. 10 cm
- 11 TRA I TRA VETTI PORTANTI dim. 10x16
- 12 ISOLAZIONE IN FIBRA DI LEGNO A CAPPOTTO sp. 10 cm

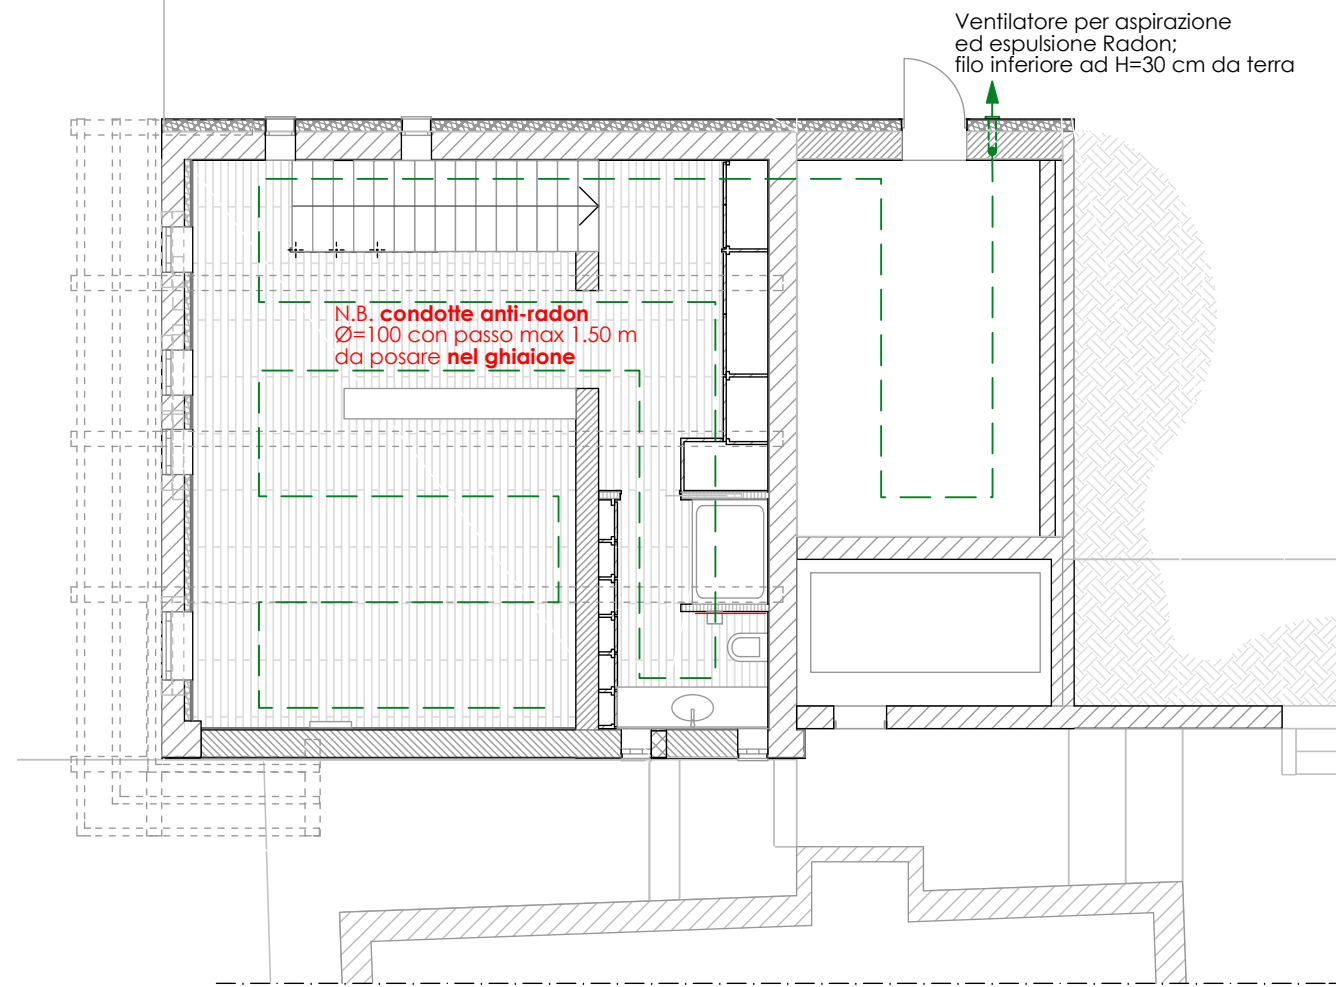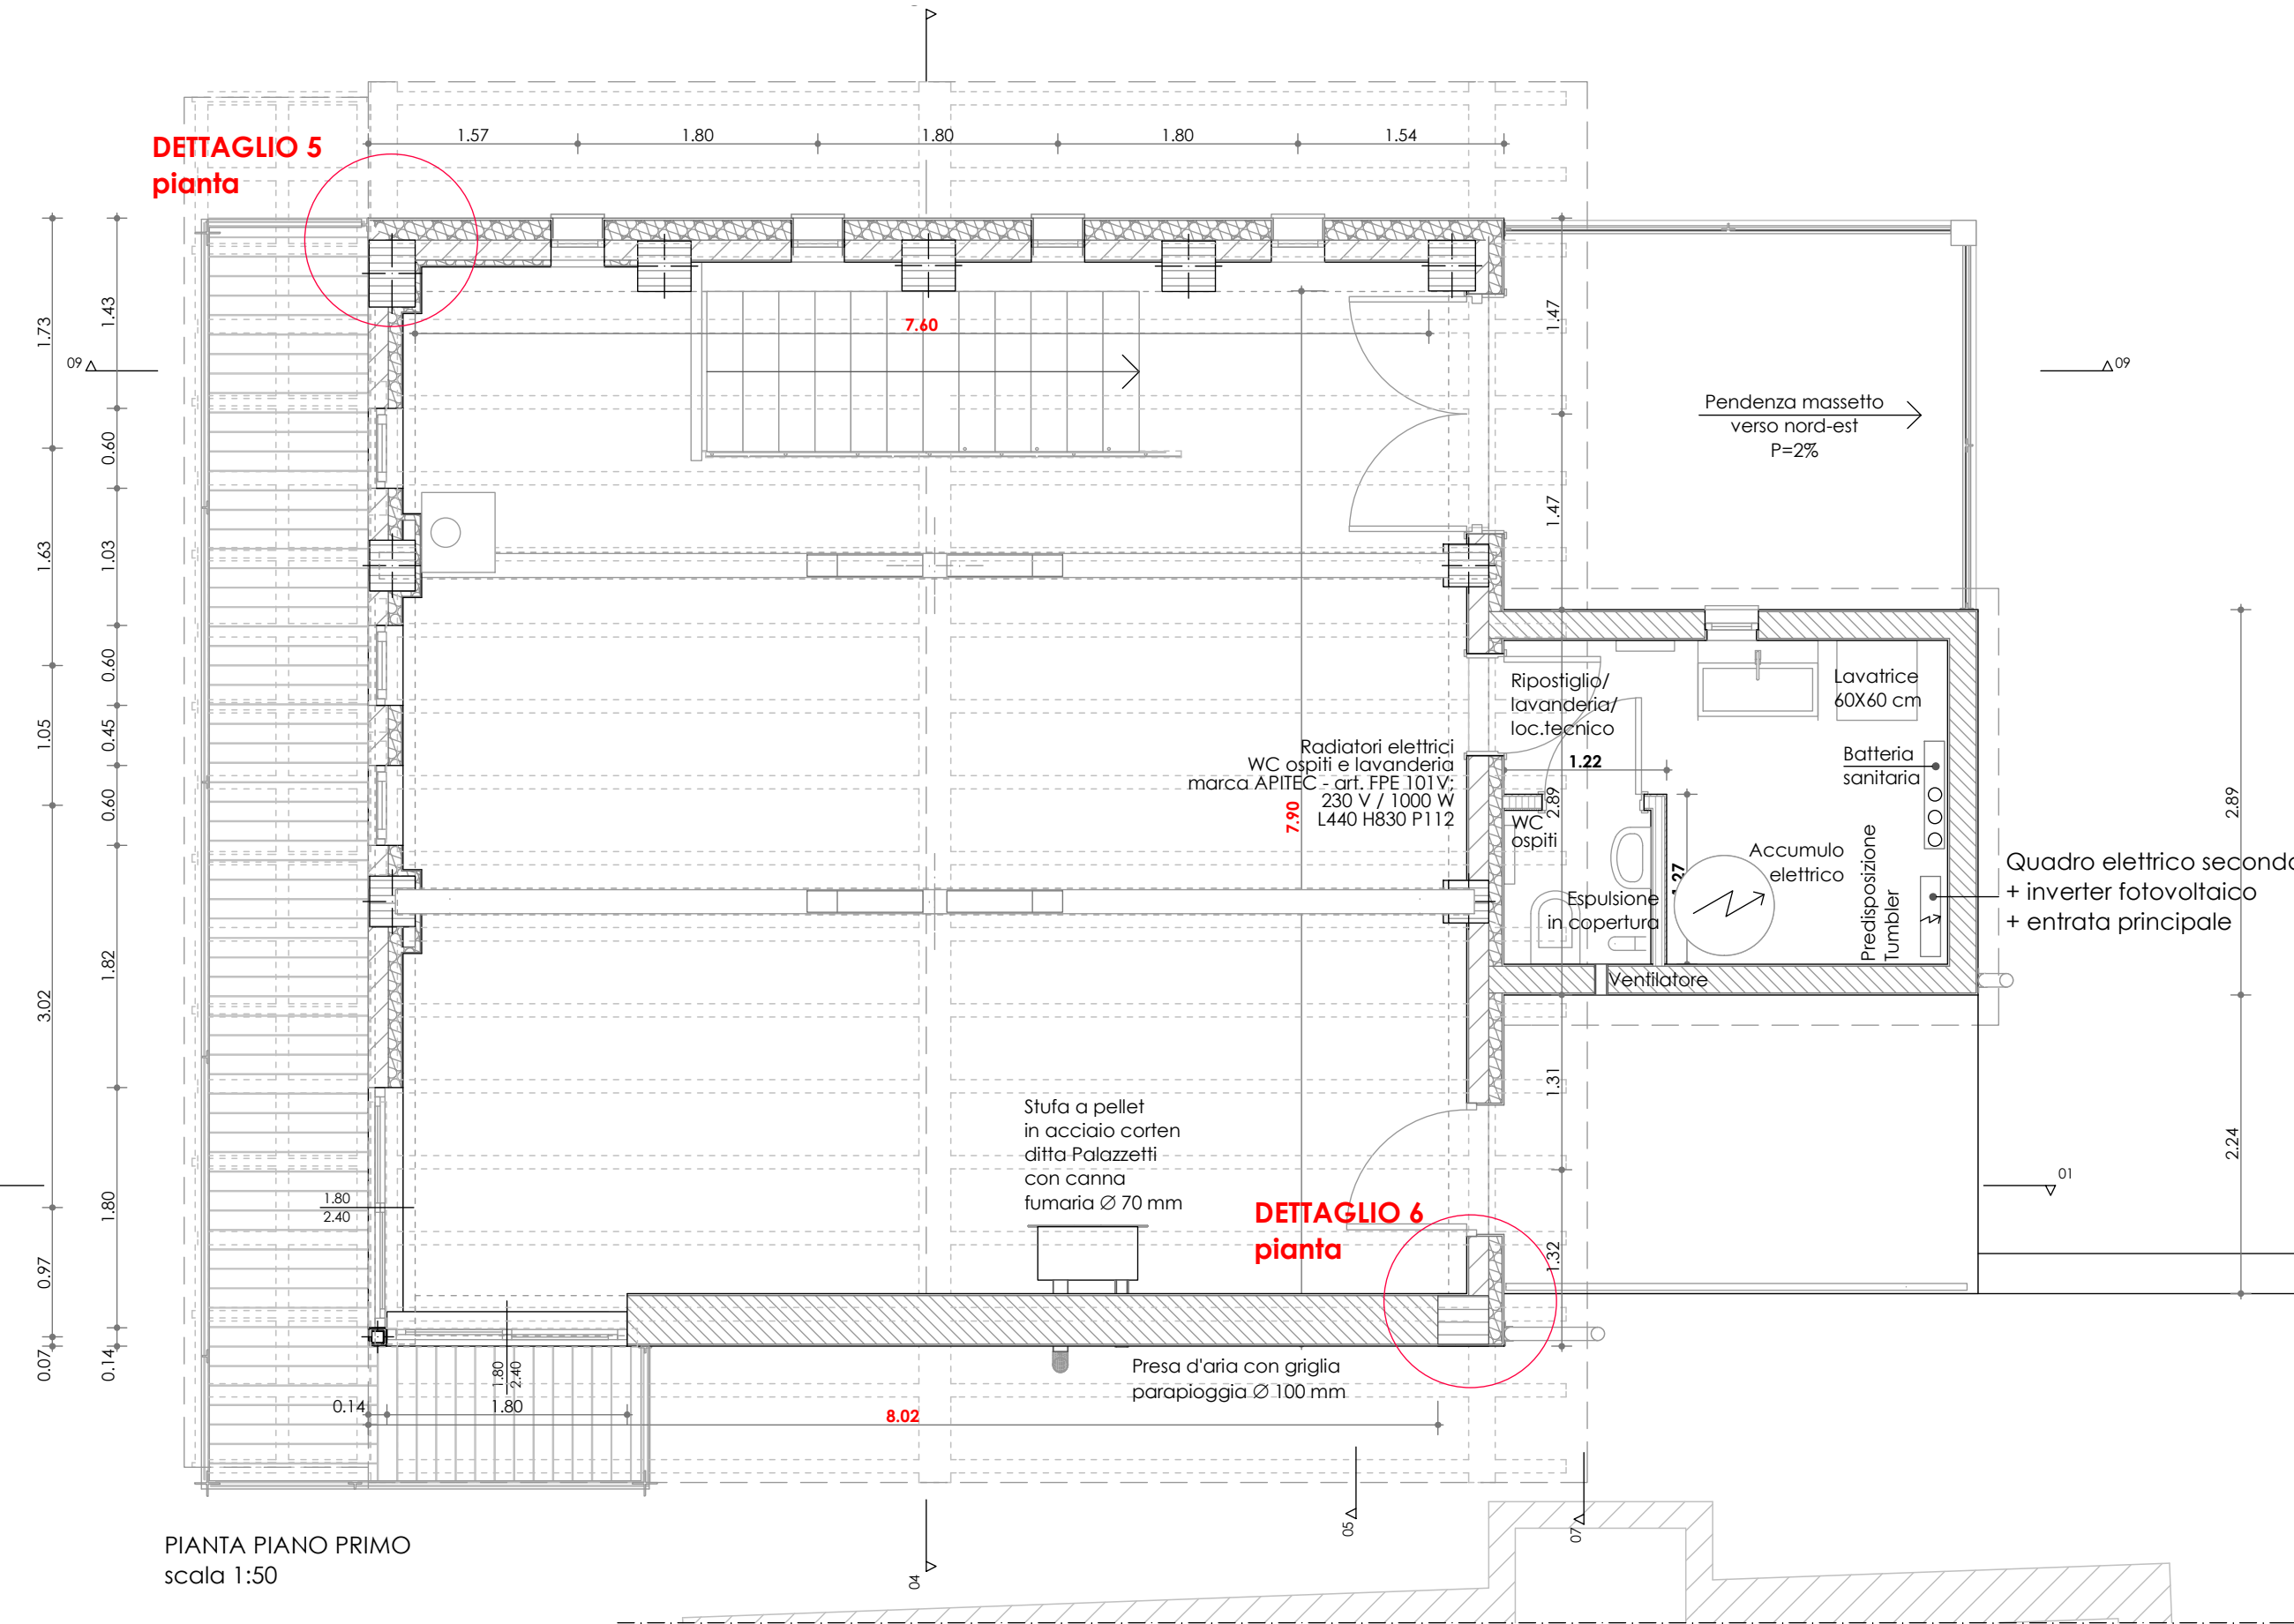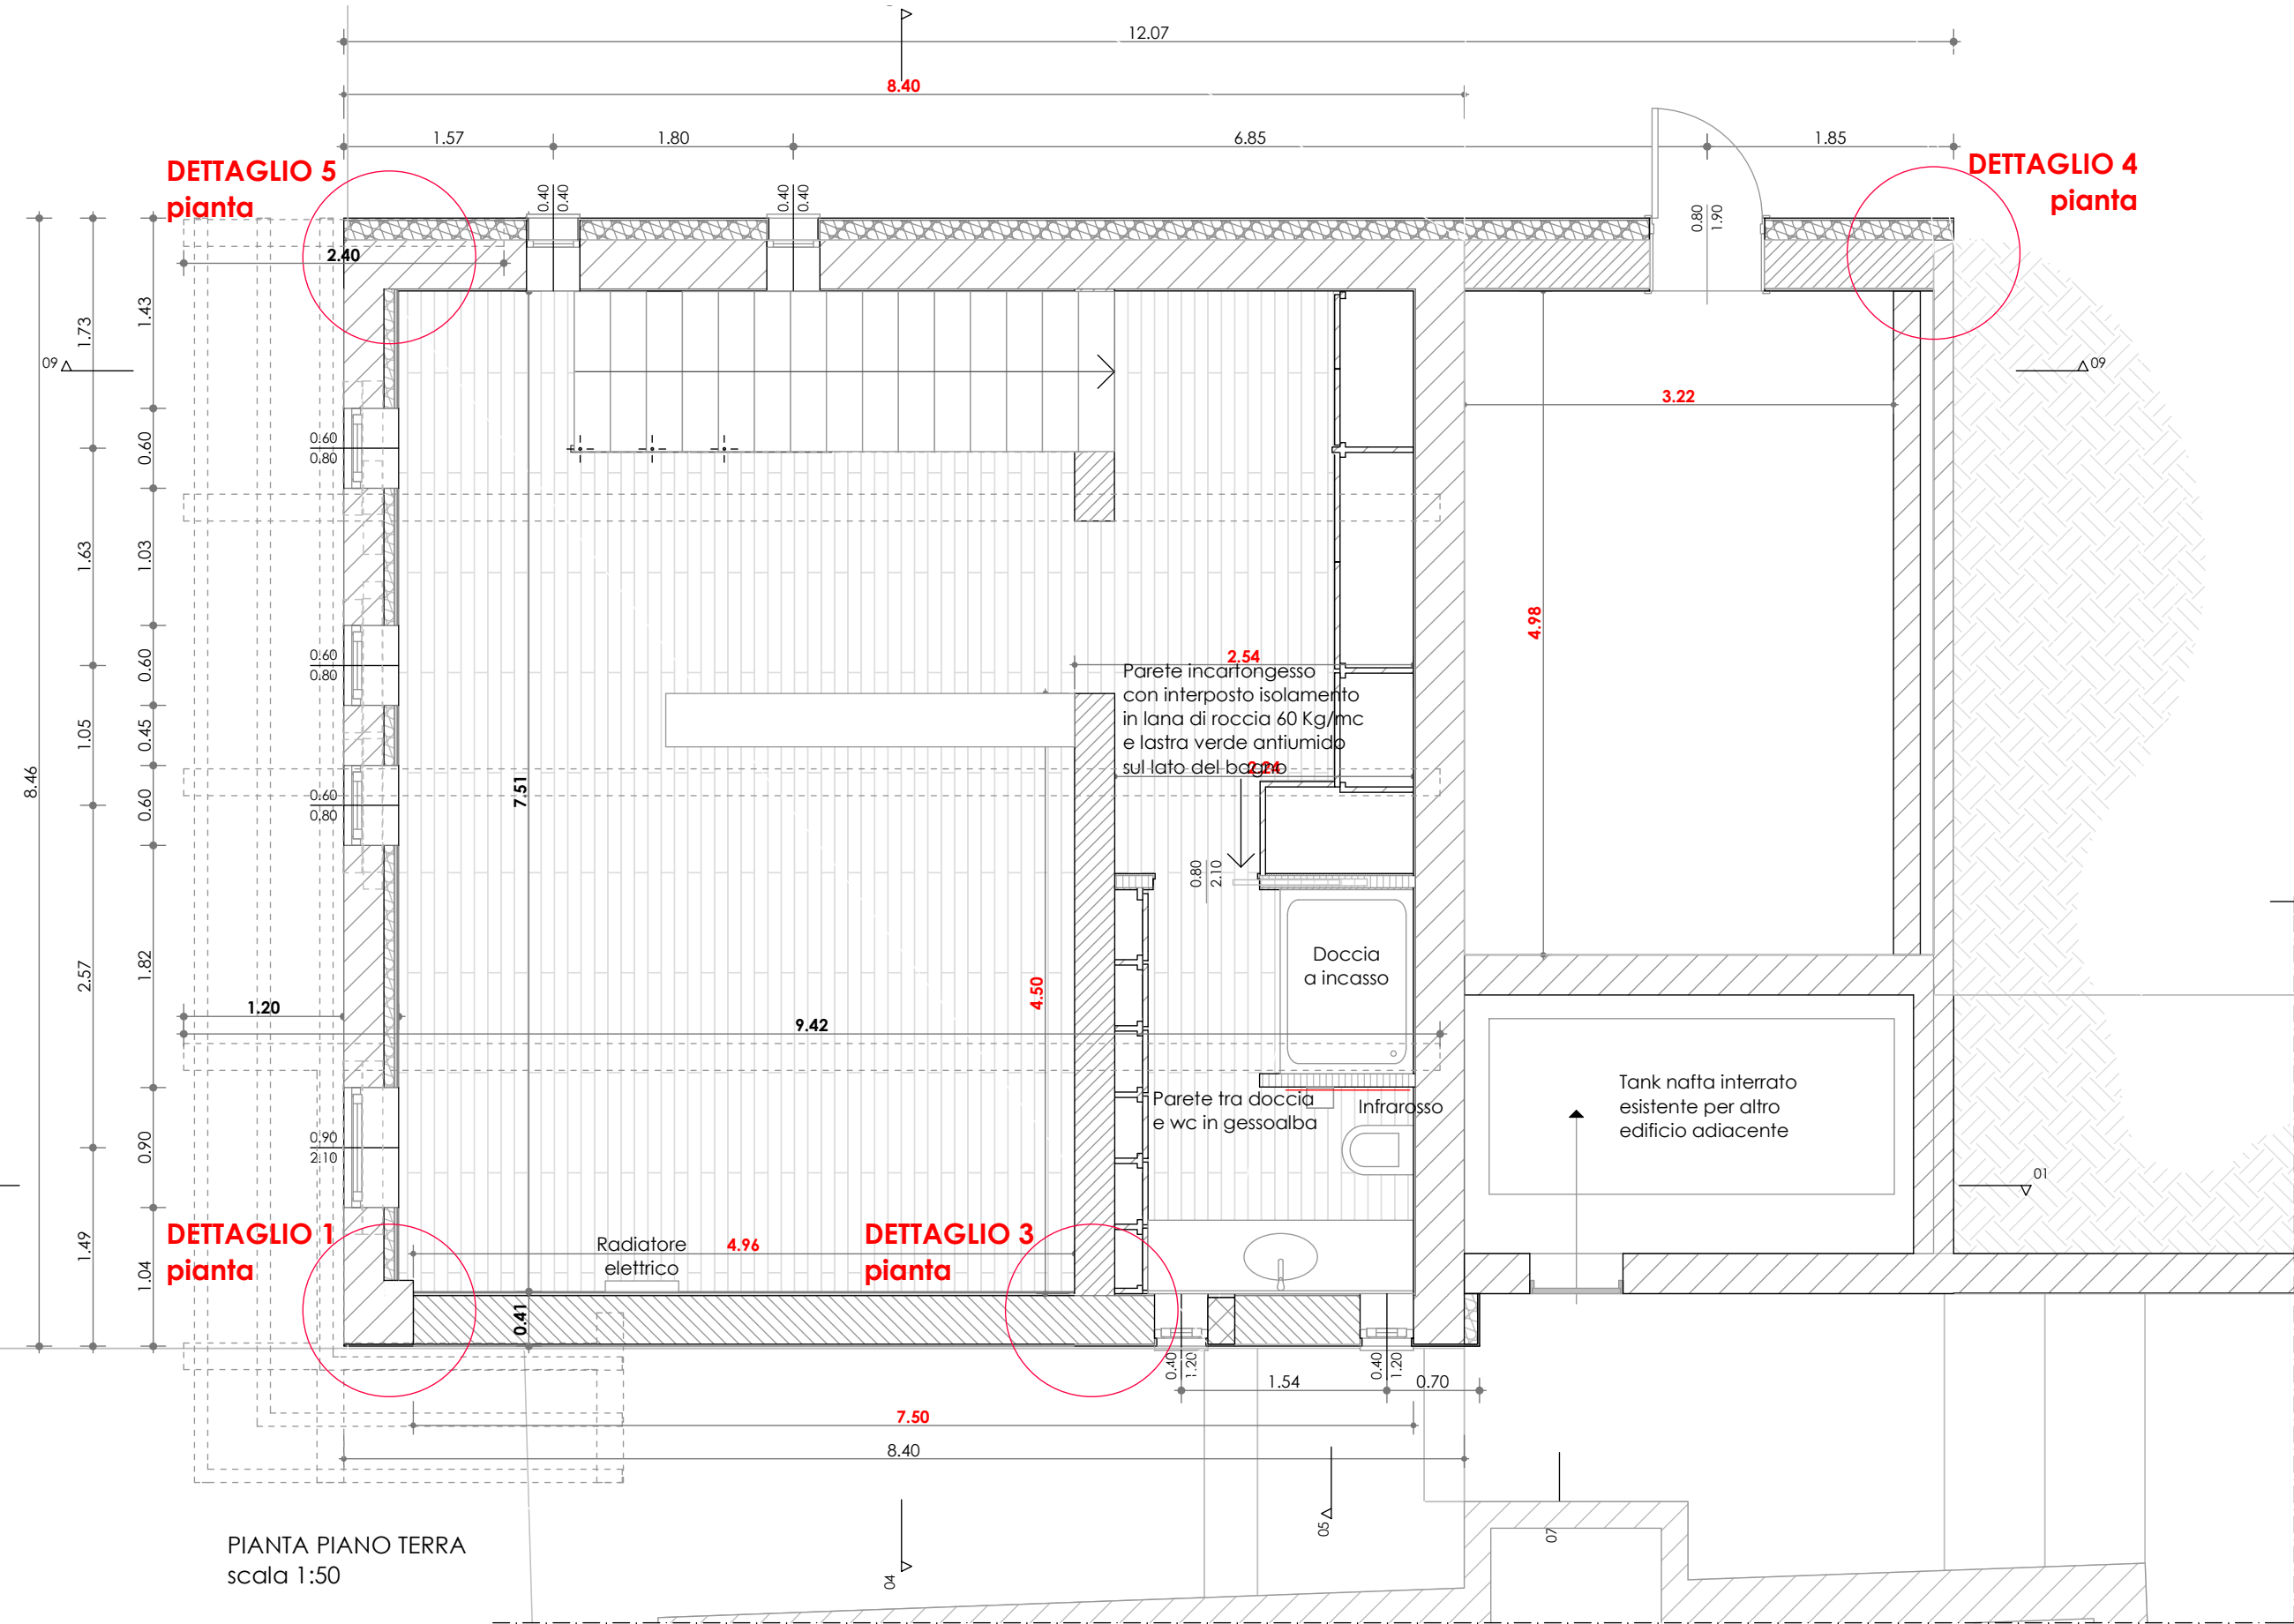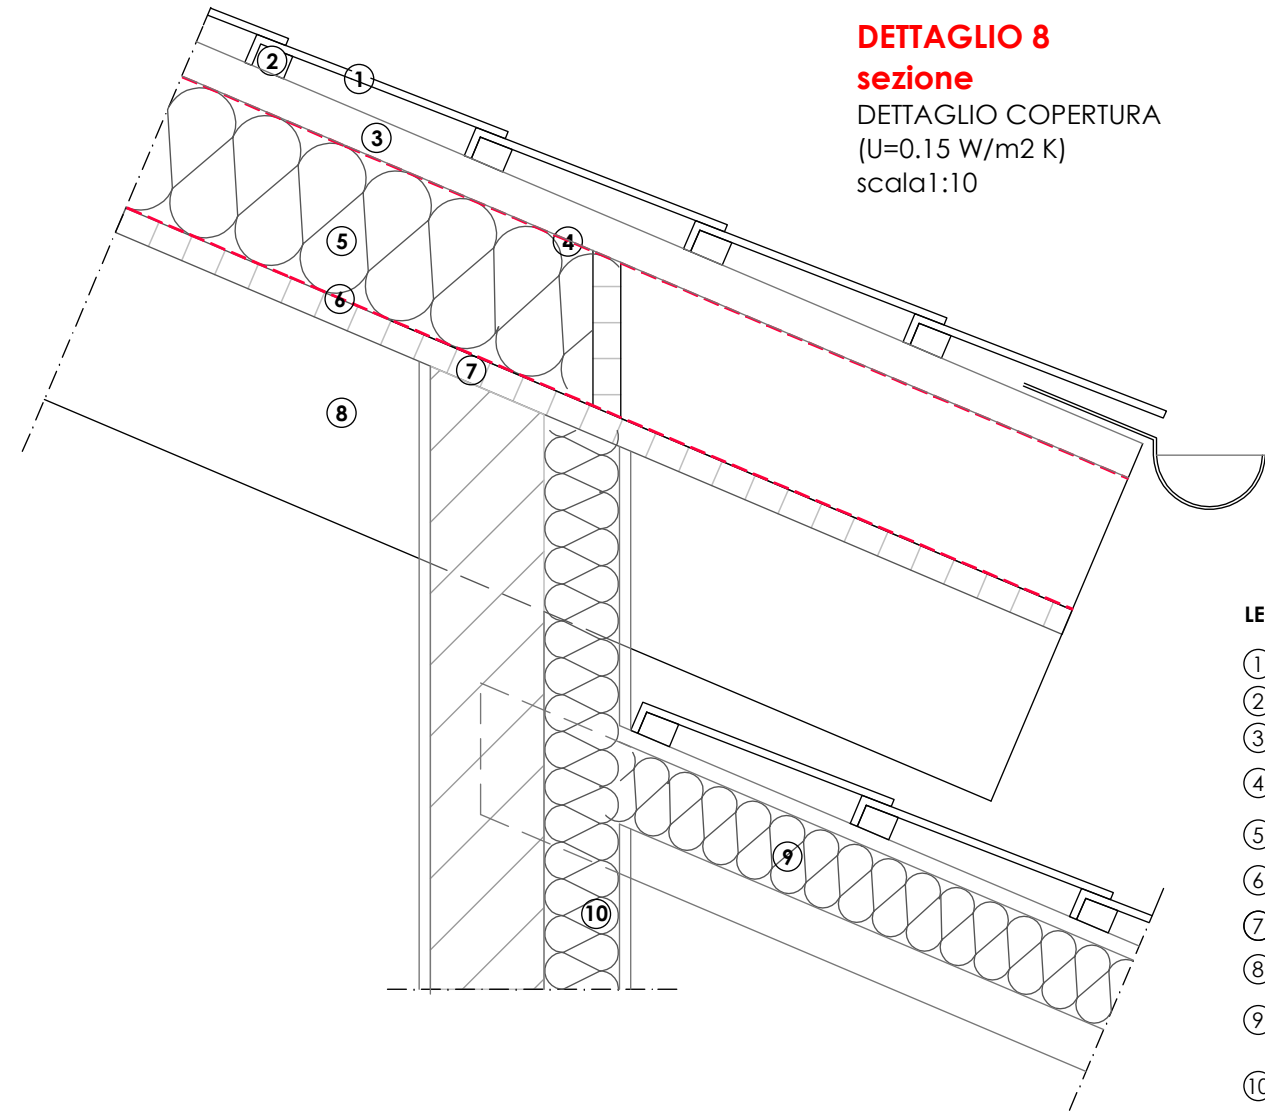

PIANTA PIANO TERRA
 POSIZIONAMENTO CONDOTTE ANTIRADON
 scala 1:100