


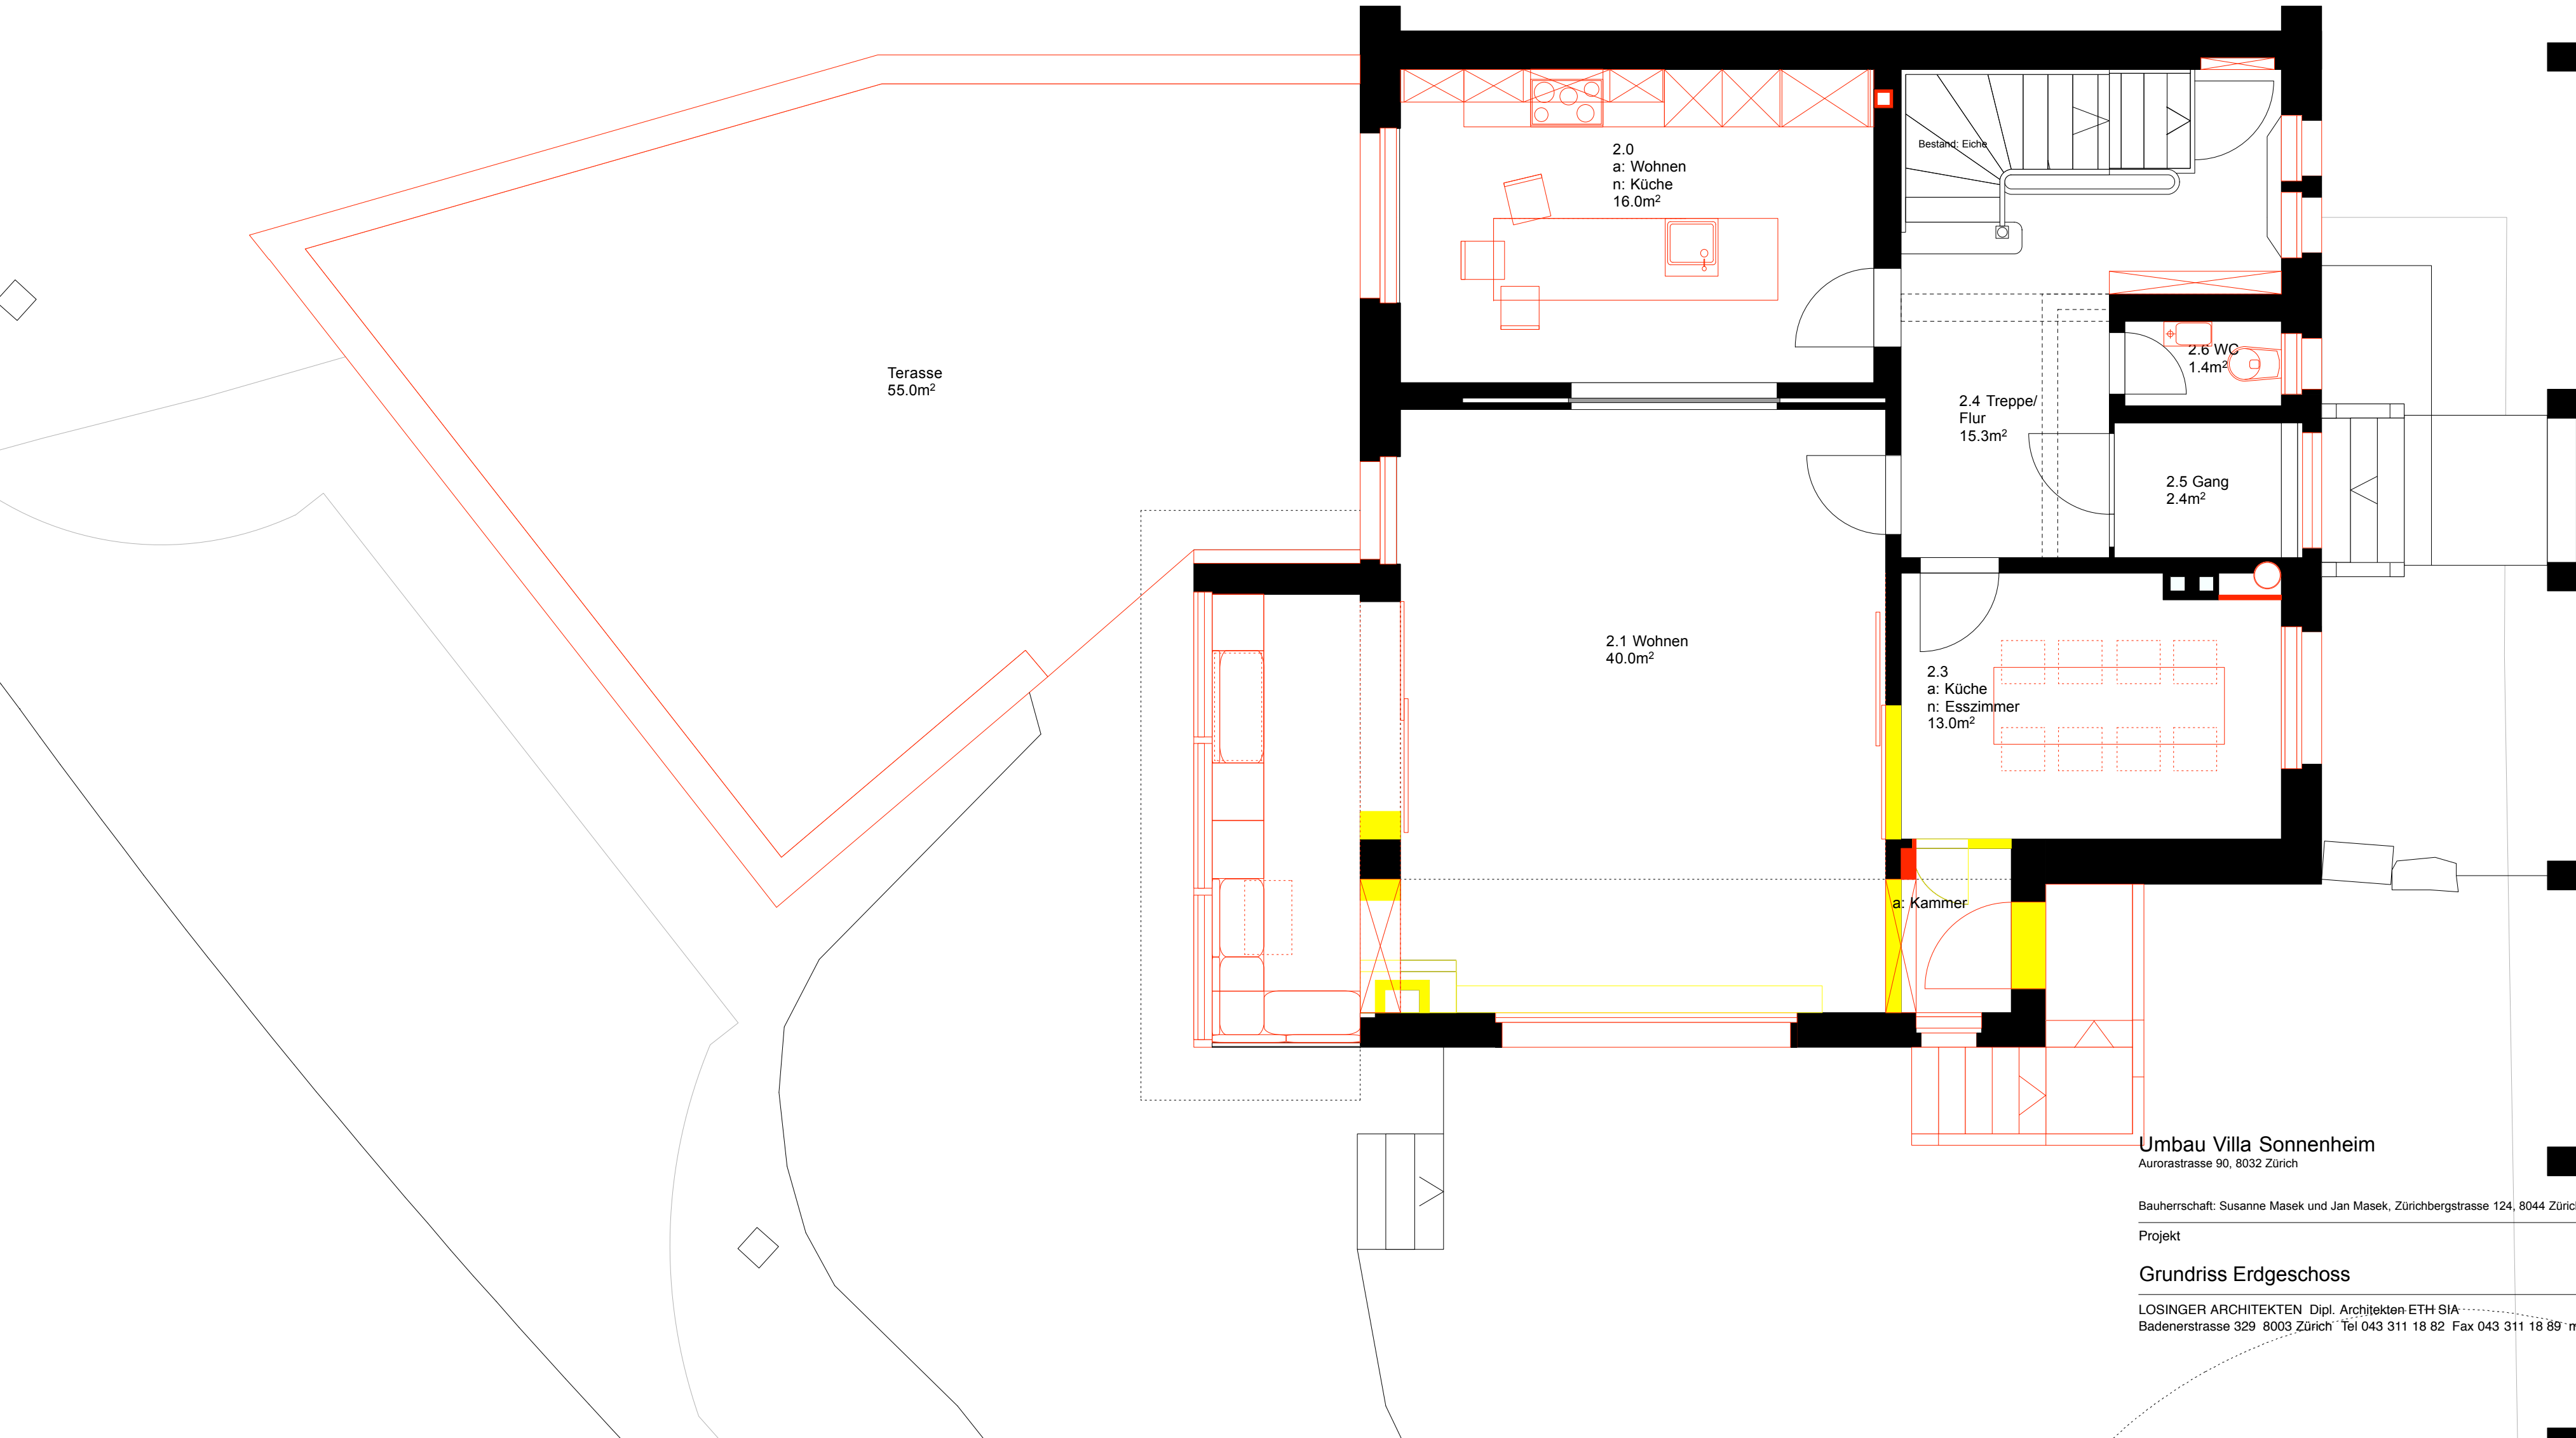

Umbau Villa Sonnenheim
Aurorastrasse 90, 8032 Zürich

Bauherrschaft: Susanne Masek und Jan Masek, Zürichbergstrasse 124, 8044 Zürich

Projekt

Grundriss Erdgeschoss

LOSINGER ARCHITEKTEN · Dipl. Architekten ETH SIA
Badenerstrasse 329 · 8003 Zürich · Tel 043 311 18 82 · Fax 043 311 18 89 · mail@losingerarchitekten.ch

Objekt Nr. 12.102 AUR

Plan Nr.

Massstab 1:50

Datum / Gez. 31.01.2013/AK

Rev. / Gez. 13.08.2013/AK

Plangrösse A2