



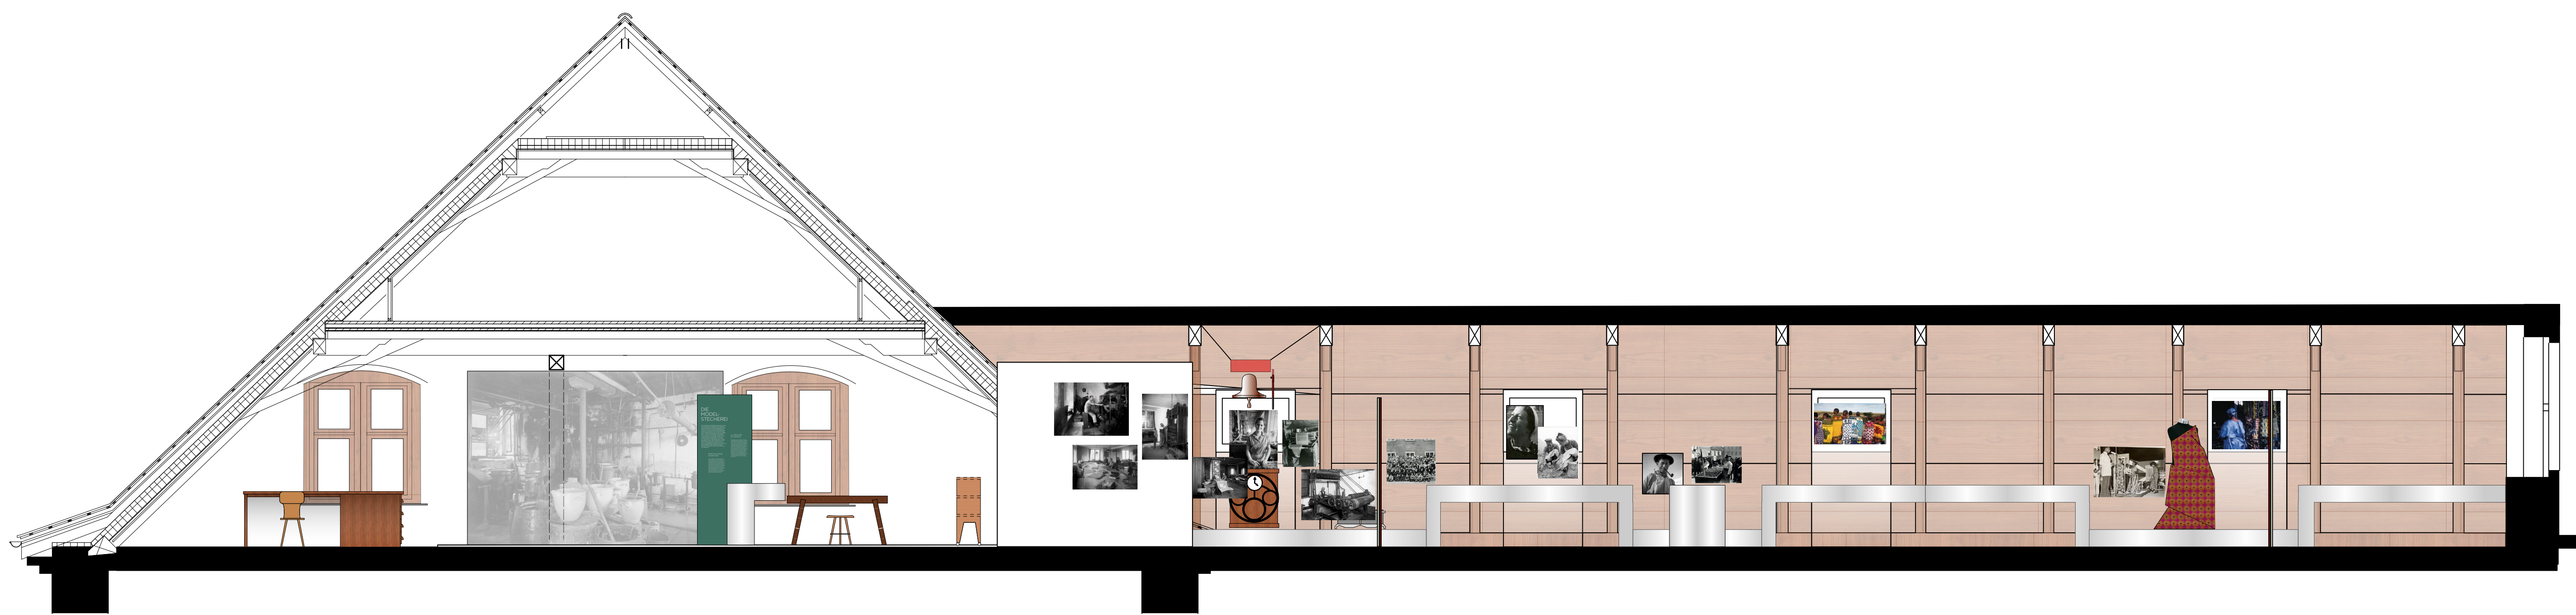


SNITT F-F

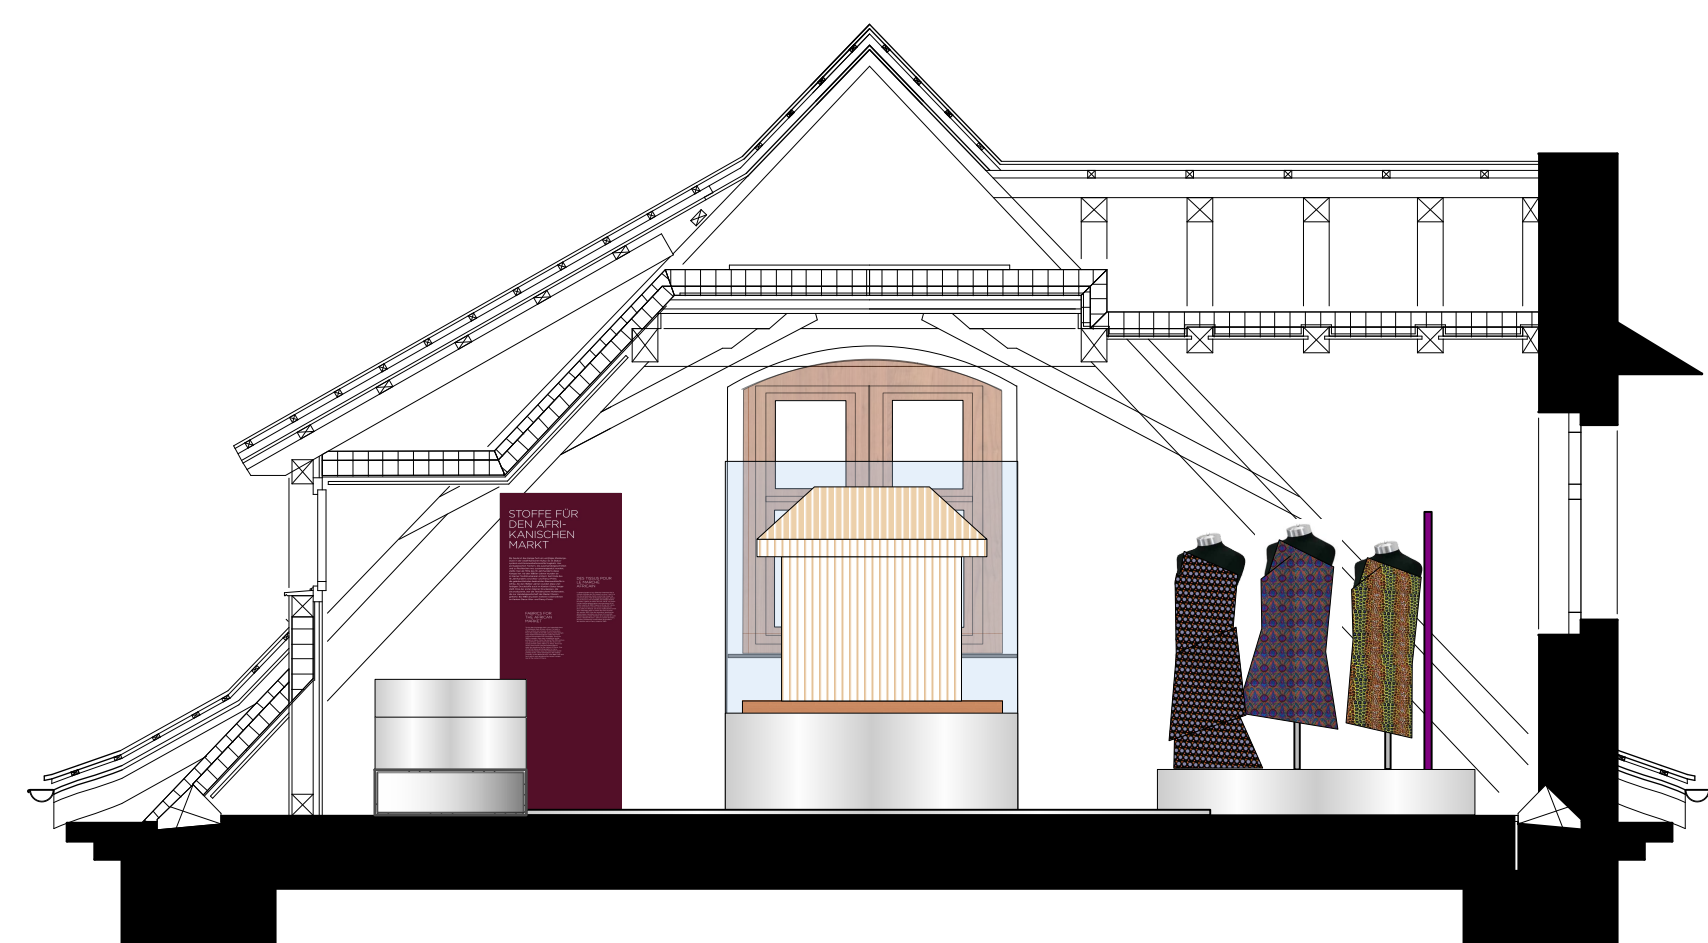

SNITT B-B



SNITT C-C

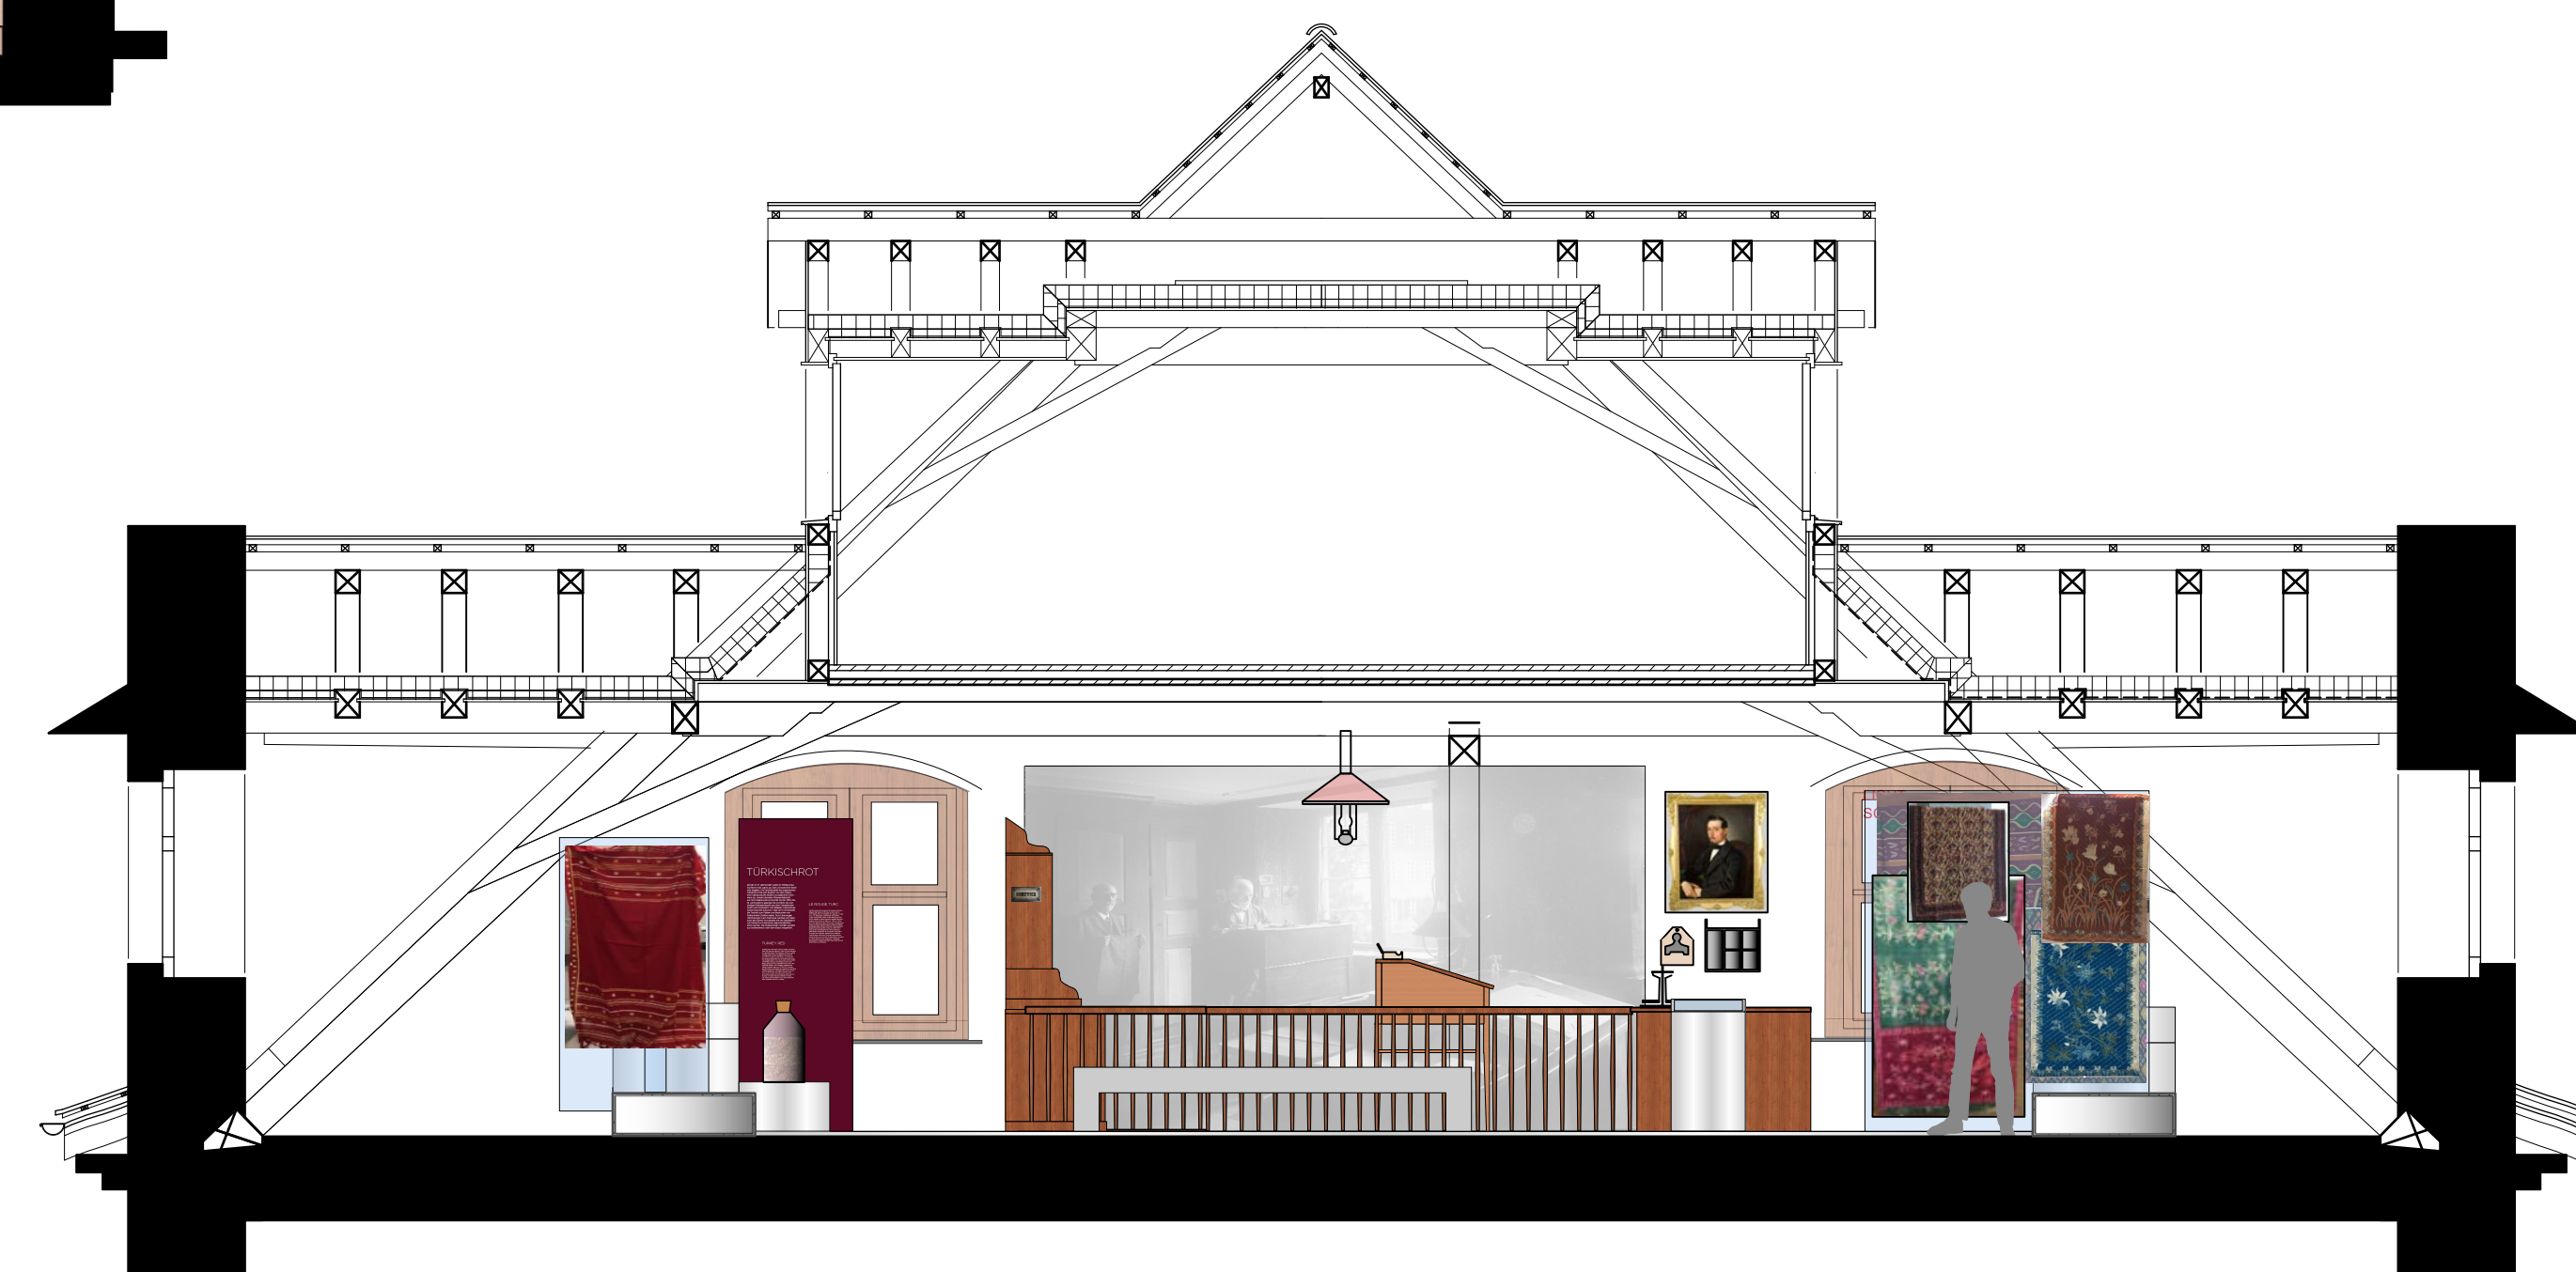

SNITT A-A




SNITT D-D



SNITT E-E



GRUNDRISS

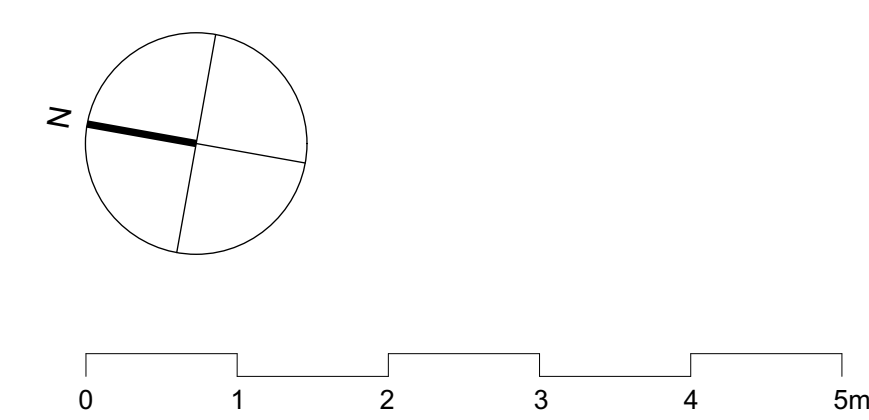

raumprodukt

GRAPHIK
SZENOGRAFIE
DESIGN

Projekt
Auftraggeber

Dauerausstellung Textildruck
Museum des Landes Glarus
Freierpalast Näfels
Maßstab 1:50
Datum 2024