

Progetto 100, mapp.2147 Comune di Monte Carasso, Prop. Paggi Orietta

dim.: 750x500 scala: 1:20

Progetto Esecutivo
 Bagno P1 - blocco ovest


prg.	dis.	contr.
SS	SS	JS
N° ctb / las: 01.12		
data piano: 23.11.2012		
mod. del: 26.04.2013		

N.B: Tutte le misure indicate nel piano sono da verificare.
 La DL non si assume nessuna responsabilità in caso di errori costruttivi non segnalati


LEGENDA: 231.089 s.m.s = ±0.00

	Calcestruzzo	Quota architrave grezzo	A ±0.00
	Silico Calcare	Quota parapetto grezzo	P ±0.00
	Cotto		
	Isolazione		


All'architetto spettano i diritti d'autore sulla propria opera. Sono considerati opere anche progetti e parti di opere, nella misura in cui si tratti di creazioni intellettuali a carattere individuale (SIA 102 Art. 1.4.1)

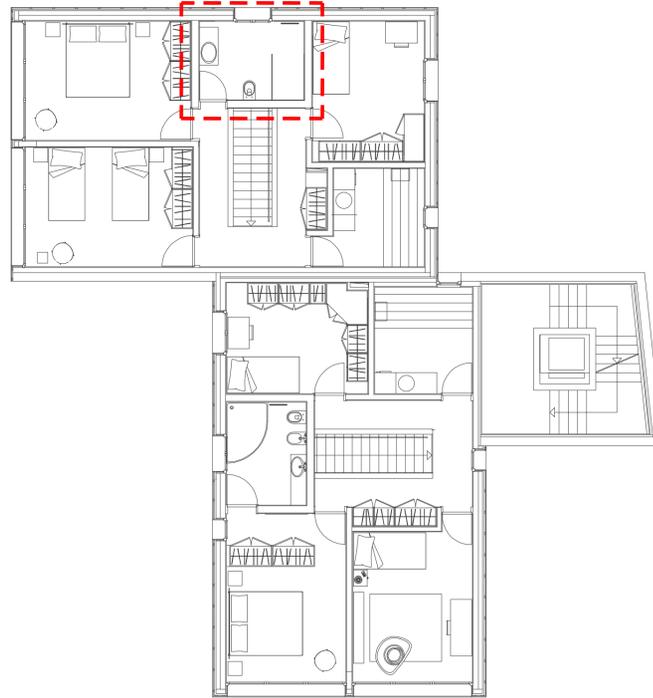


Pianta Piano Primo scala 1:100

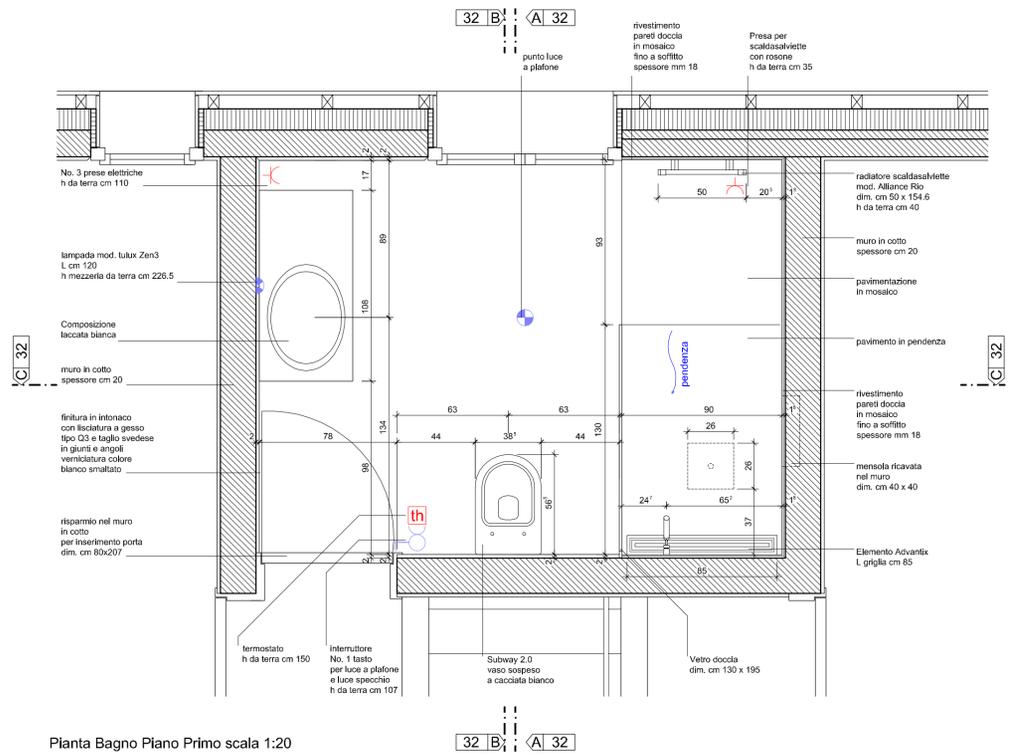


Pianta Bagno Piano Primo scala 1:20

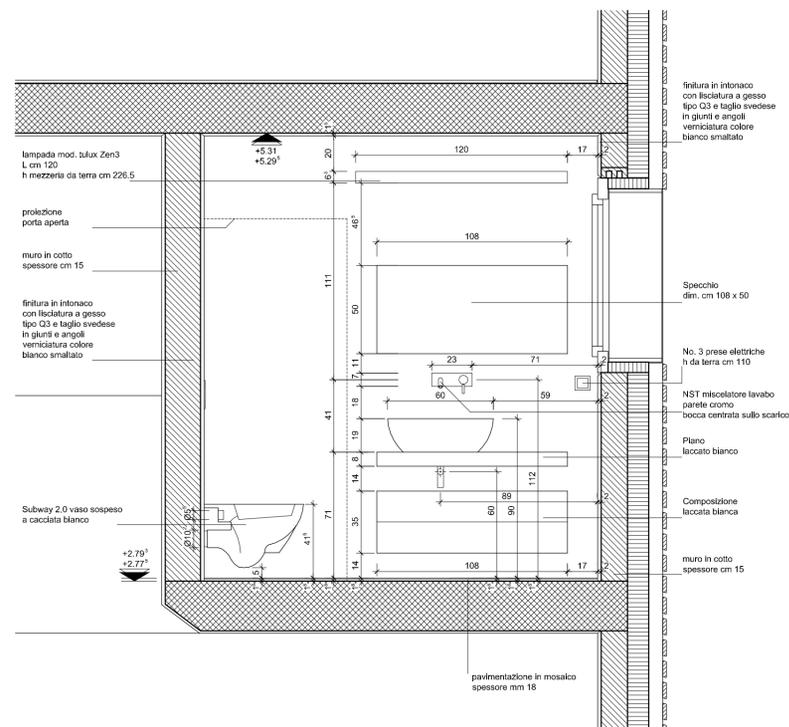

Sezione A-A scala 1:20

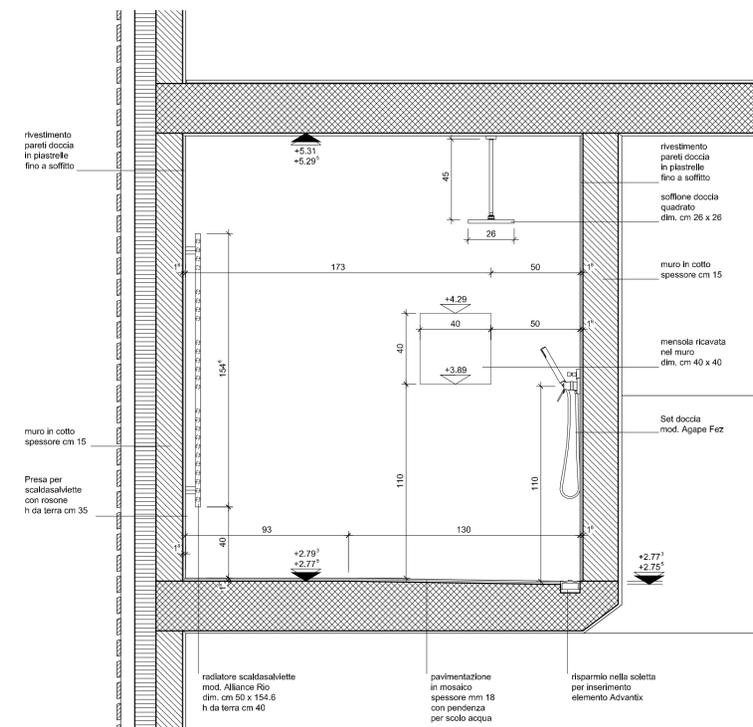

Sezione B-B scala 1:20

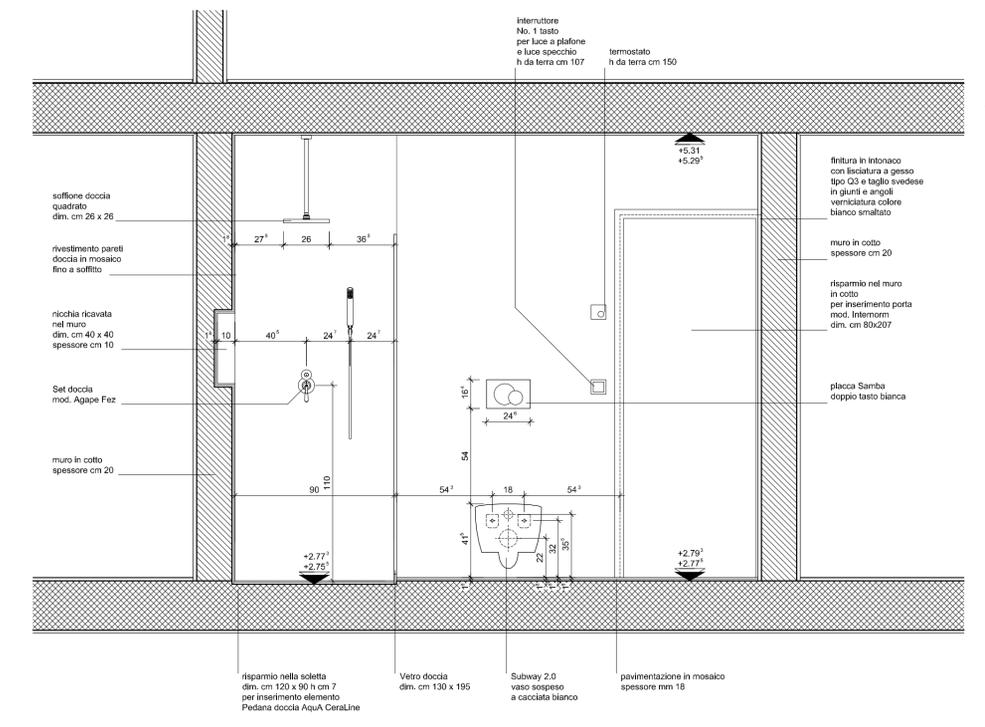

Sezione C-C scala 1:20