


Grundriss 1.OG Massstab 1:250

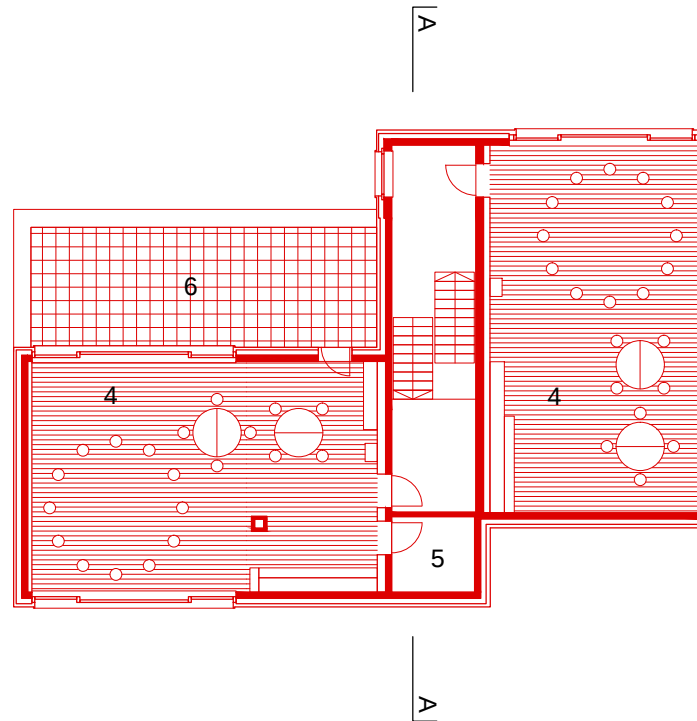

- | | |
|-----------------|----------------|
| 1 Gruppenraum | 6 Dachterrasse |
| 2 Garderobe | 7 Lehrerzimmer |
| 3 Geräteraum | 8 Öltank |
| 4 Klassenzimmer | 9 Heizraum |
| 5 Abstellraum | 10 Schutzraum |