


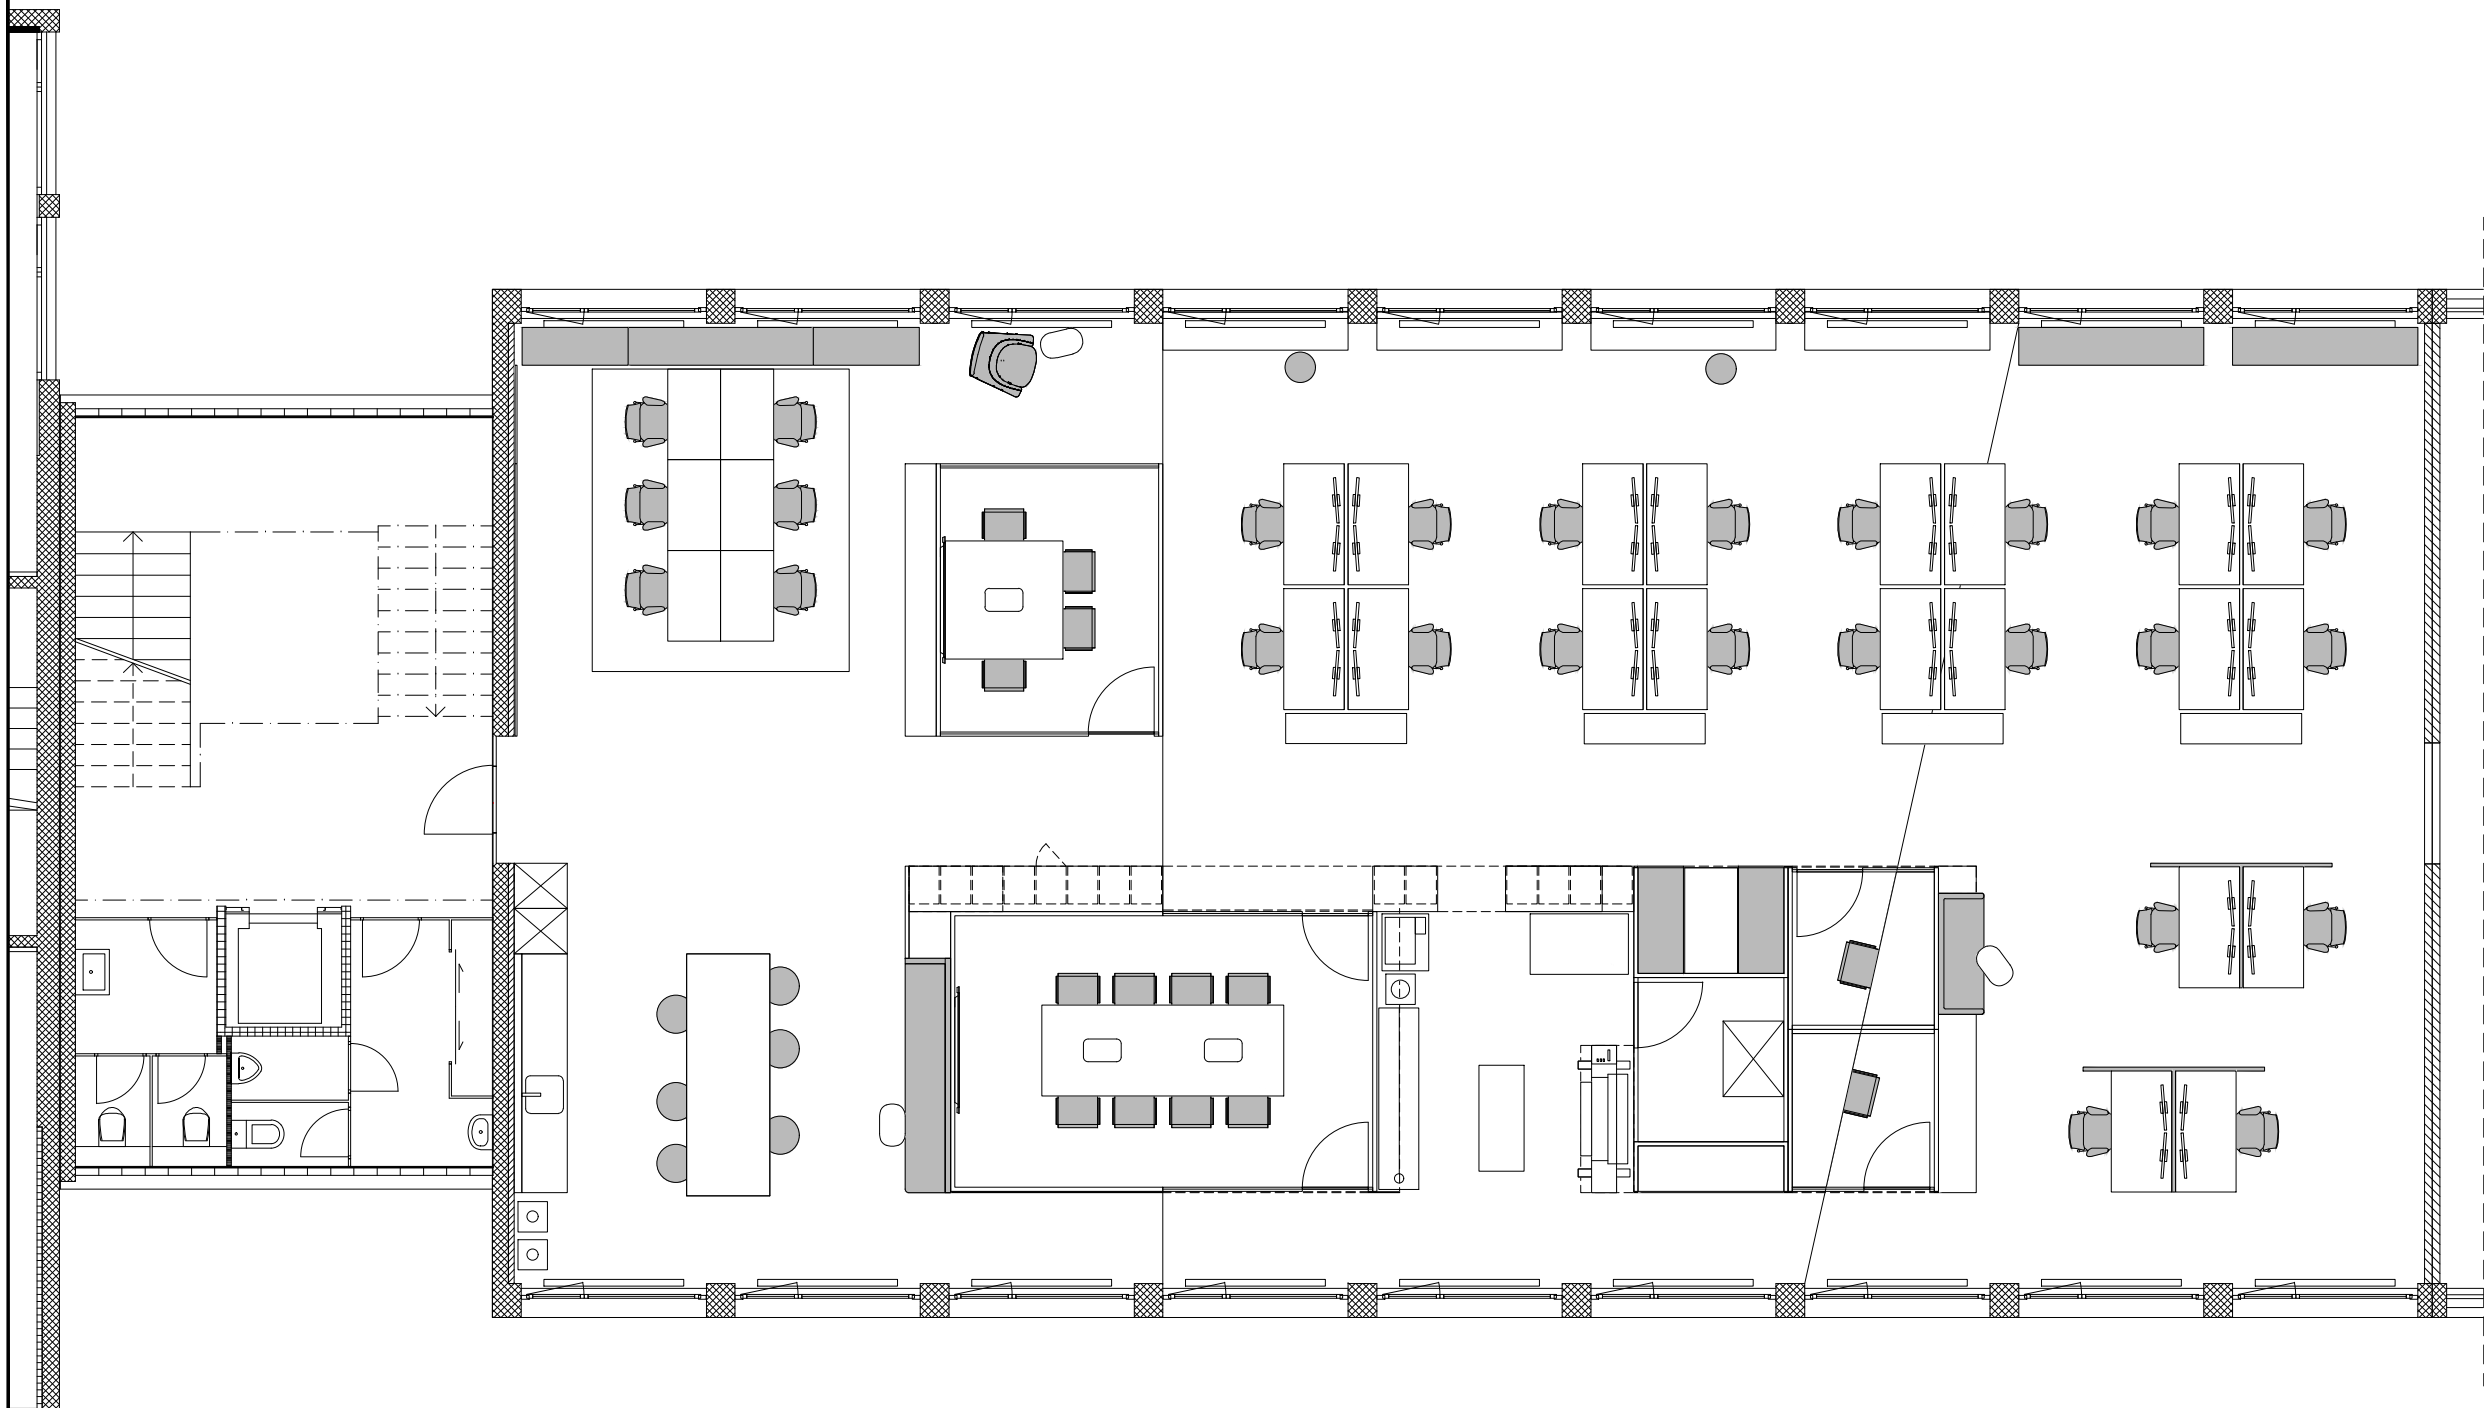

Alle Masse sind Rohmasse, sämtliche Masse sind vom Unternehmer am Bau zu kontrollieren.
Differenzen und Unklarheiten sind zwingend und unverzüglich der Bauleitung zu melden.

Project No. 006		Client geoProRegio AG	
Project GPR Neue Bürofläche - Baden			
Floor 2. OG		Drawing Name	
Scale 1:100 @ A3		Grundriss_ Variante 1	
		Studio Z20 AG	
		Interiors - Workplace Design - Project Management Ruhestrasse 6 Zurich, 8045 Switzerland	
		info@z20.ch - www.z20.ch	
Prepared by --	Check by --	Date 01.06.2021	Revision 07