
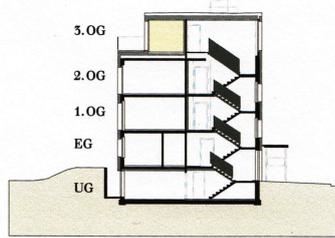


**SANIERUNG UND AUFSTOCKUNG  
ROSENSTRASSE 6/ 8/ 10  
8152 OPFIKON**

**Wohnungstypen Aufstockung**

Haus	10
Objekt	2.5-Zimmer-Wohnung
Etage/Lage	3. Obergeschoss rechts
Fläche	58 m <sup>2</sup>
Objekt-Nummer	3755.03.0302

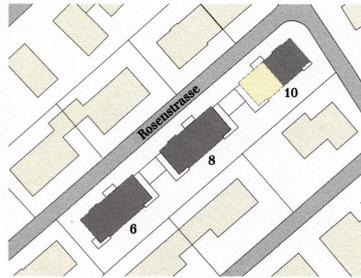


Situation

Schnitt

Übersicht

**Grundriss  
Massstab 1:150**

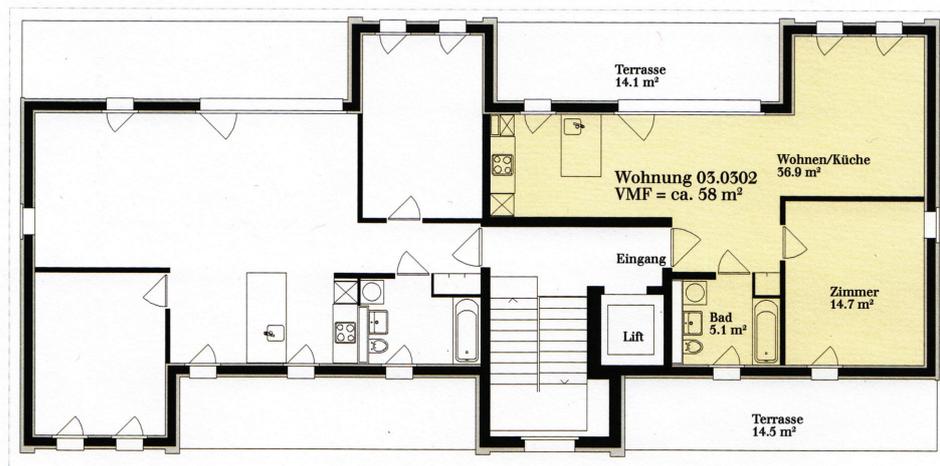

0 1 2 3 4 5m

