




Ansicht B-B | 1-20

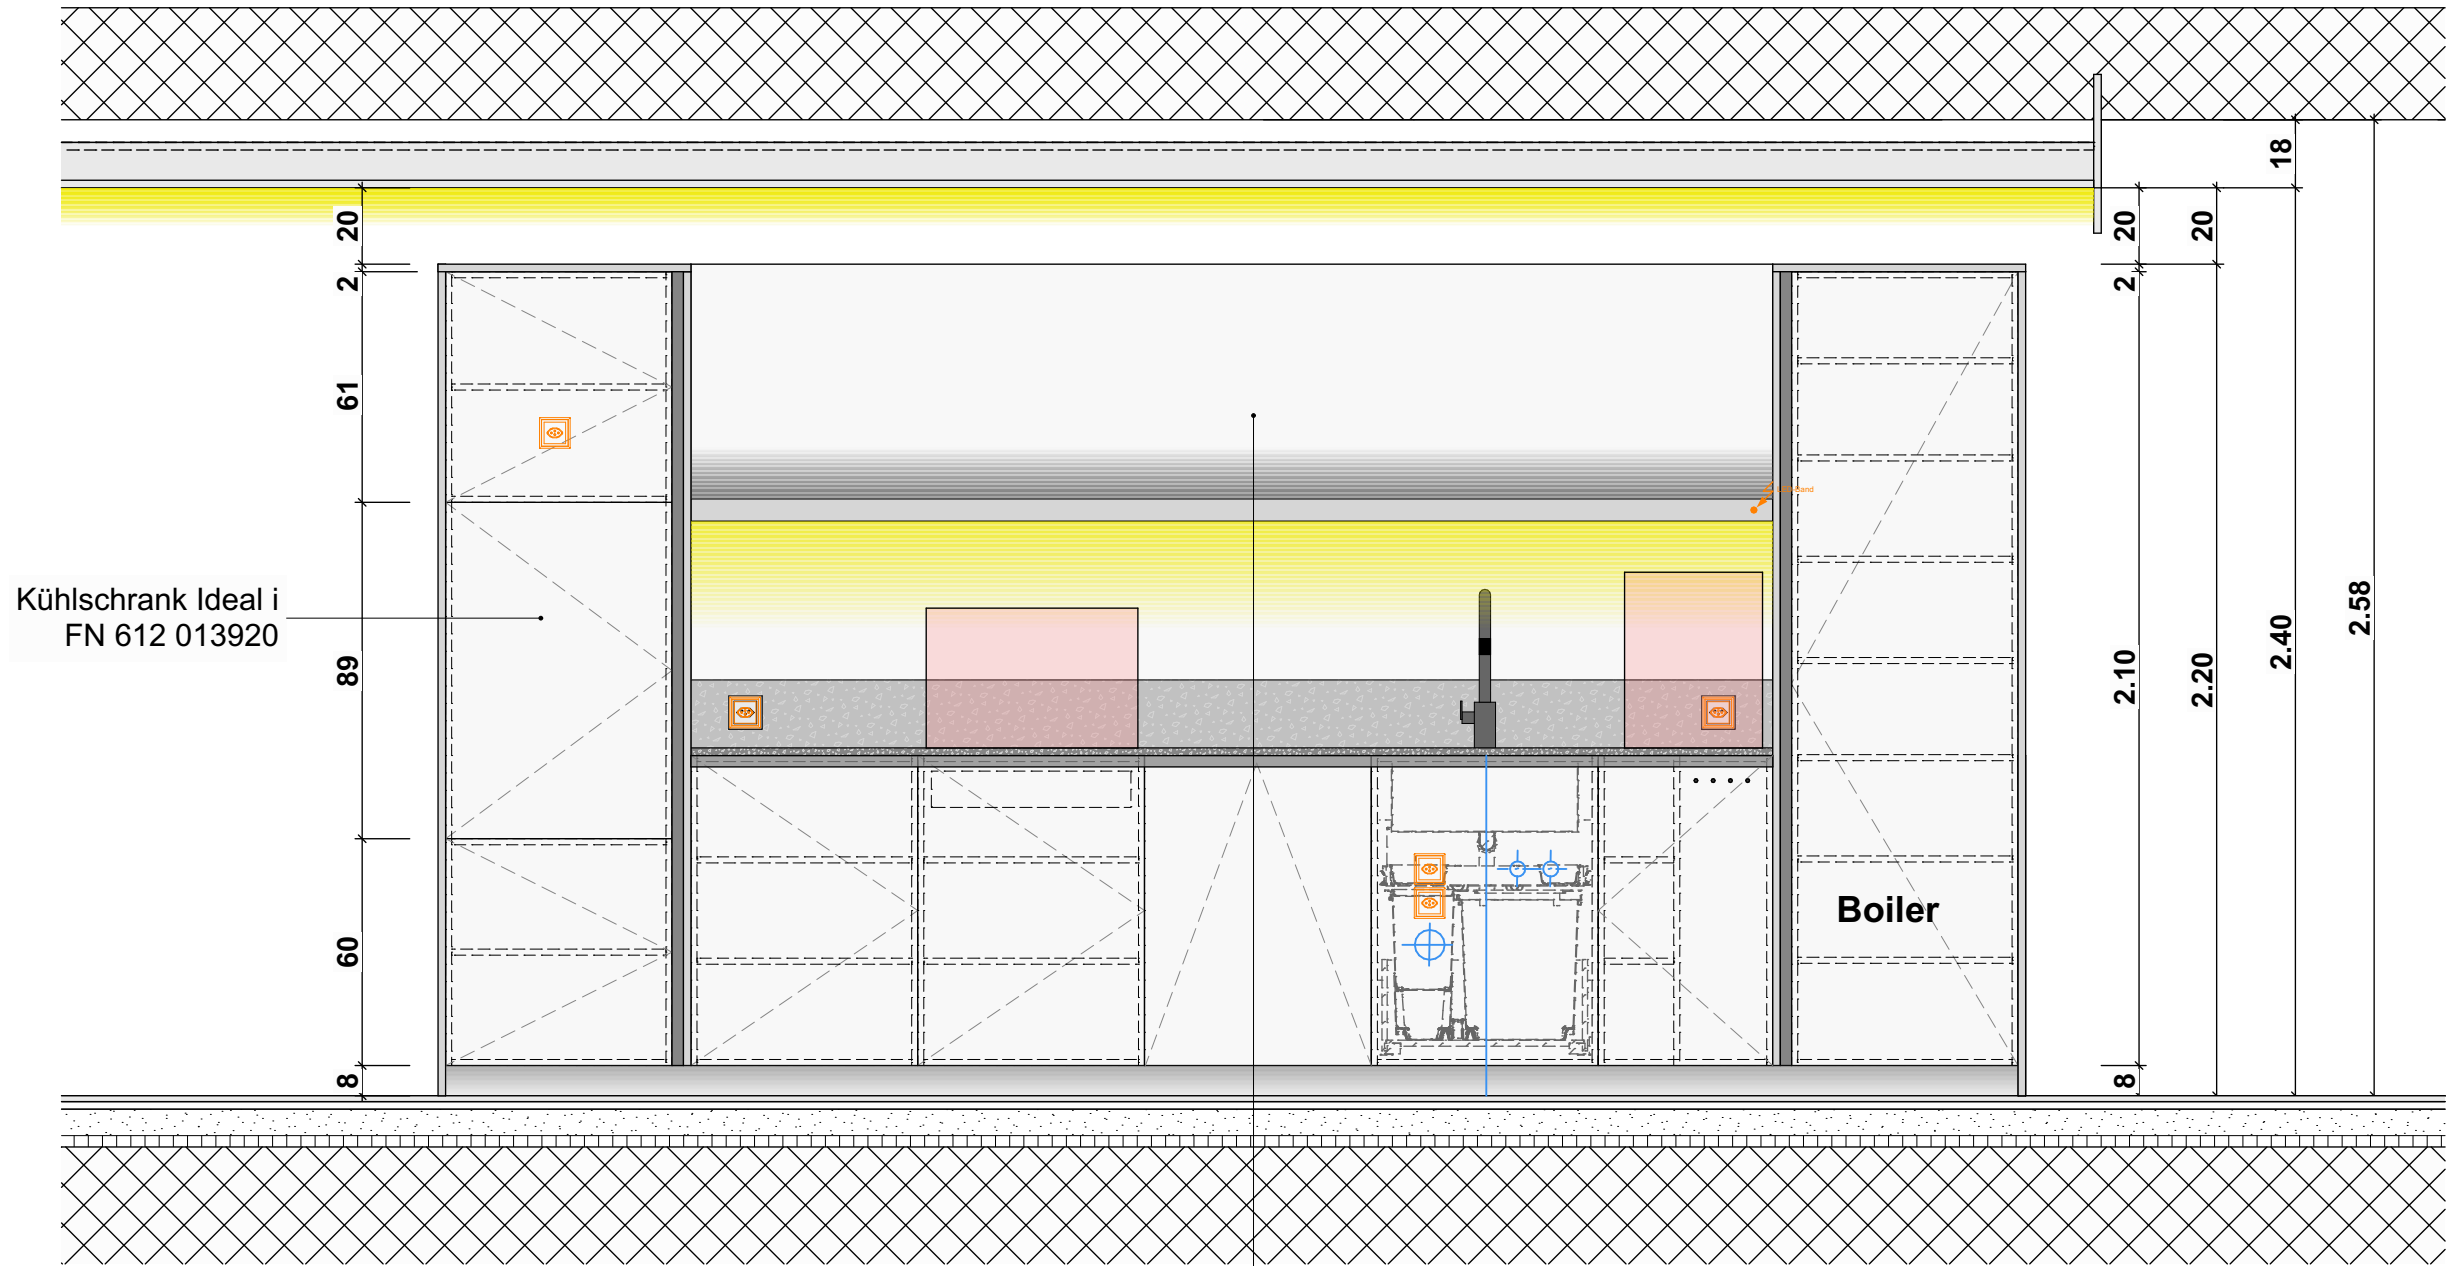


Ansicht A-A | 1-20

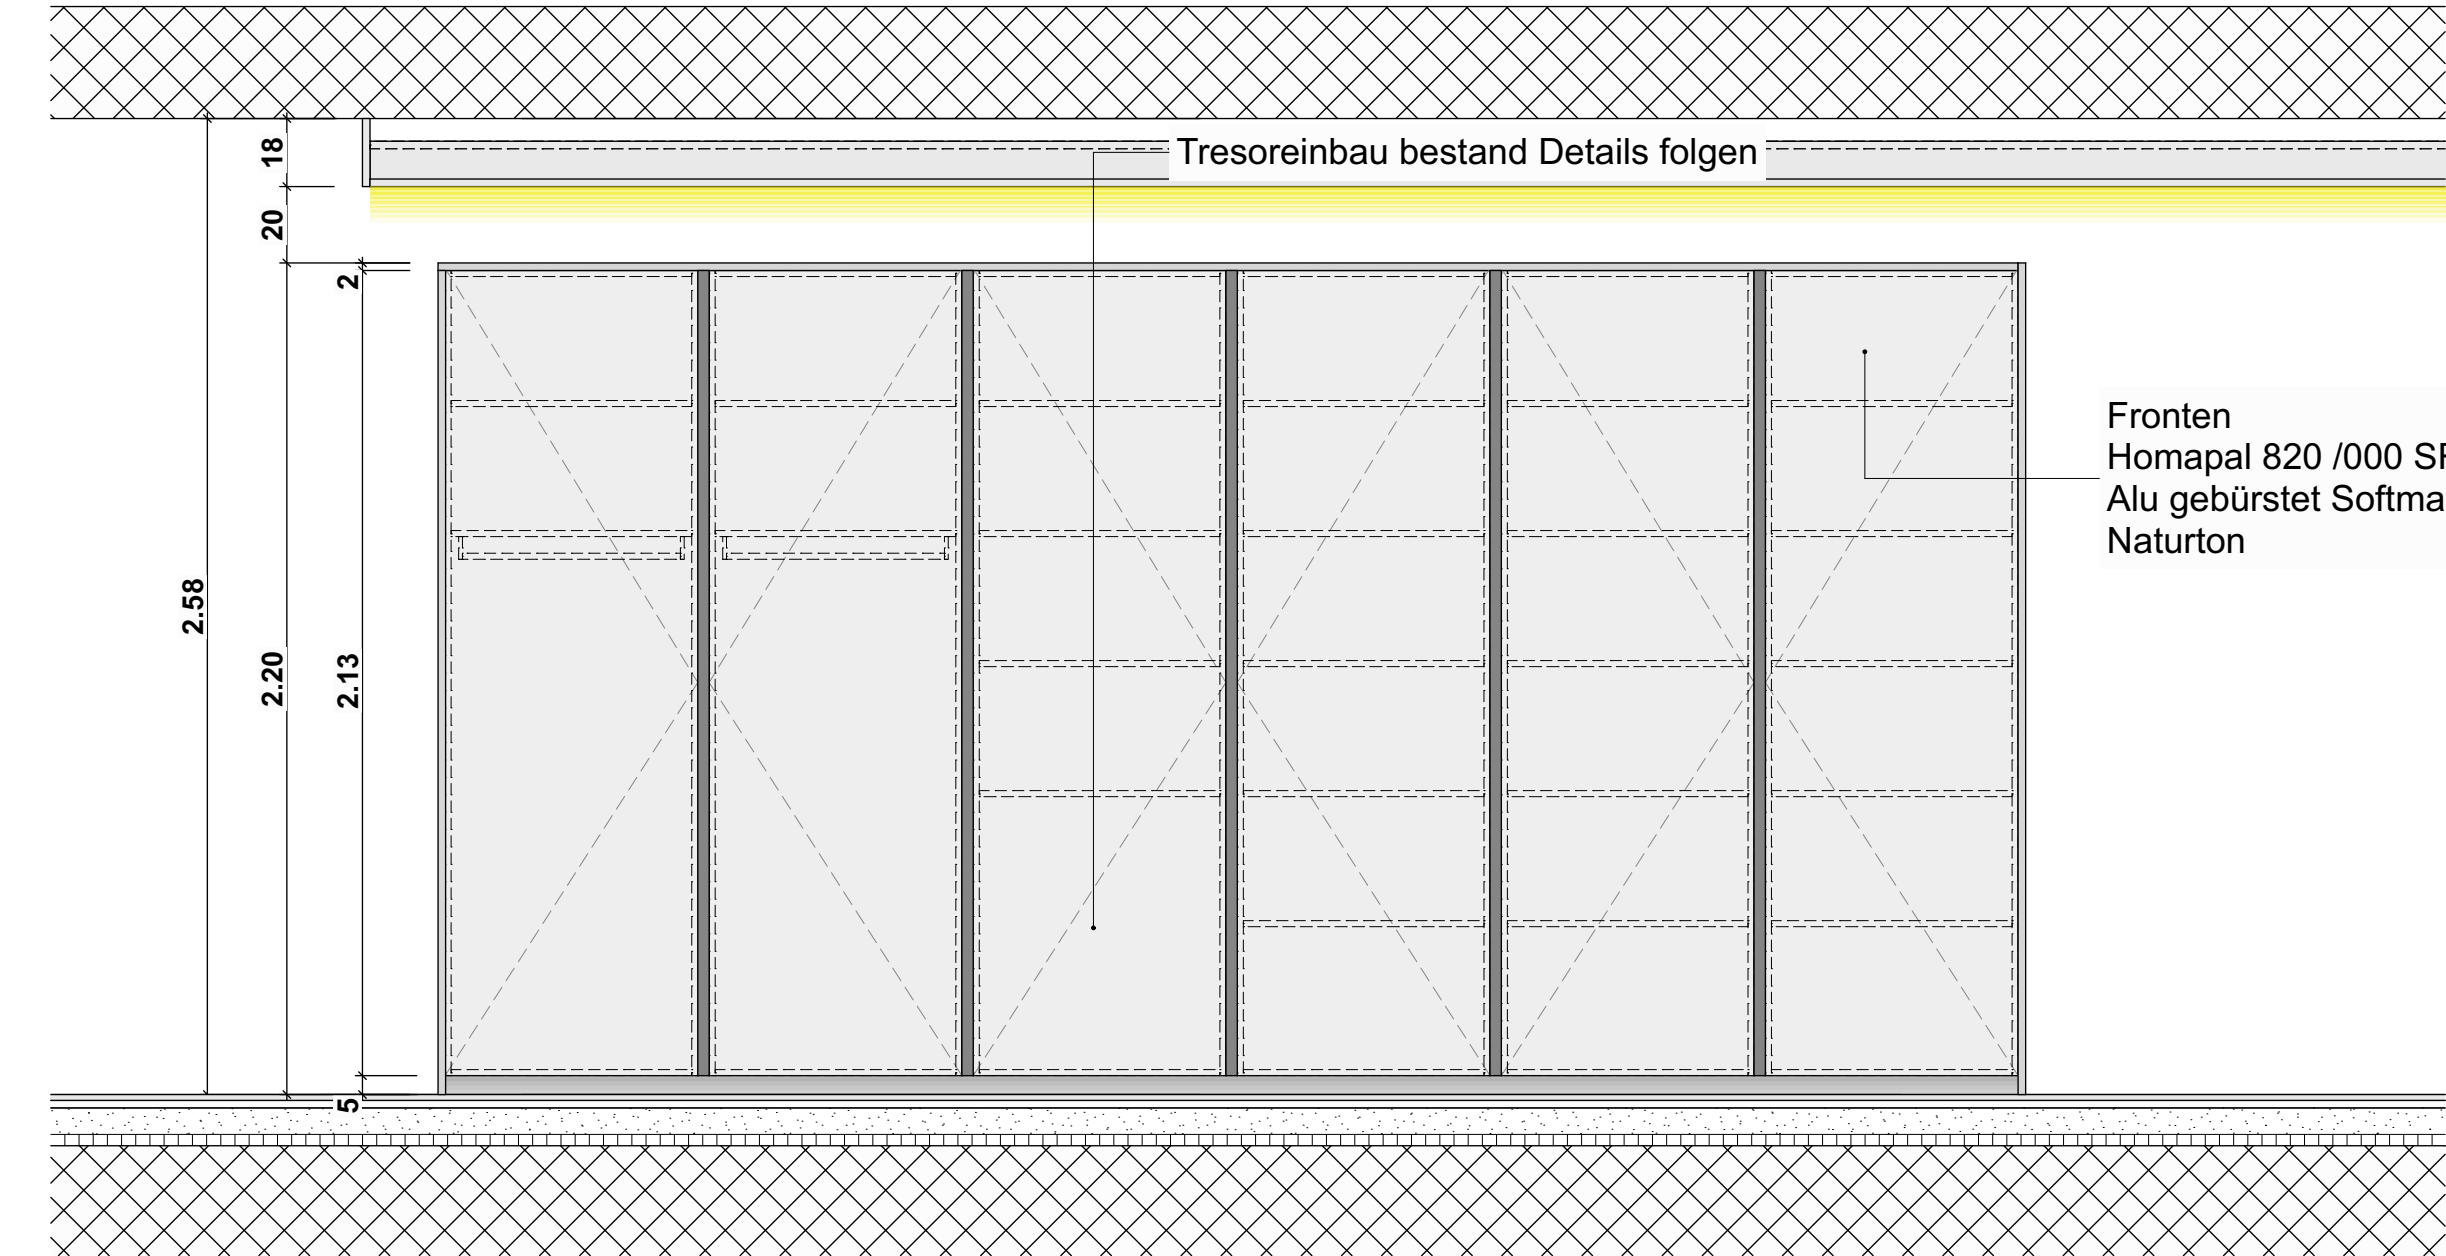


Grundriss 1-20

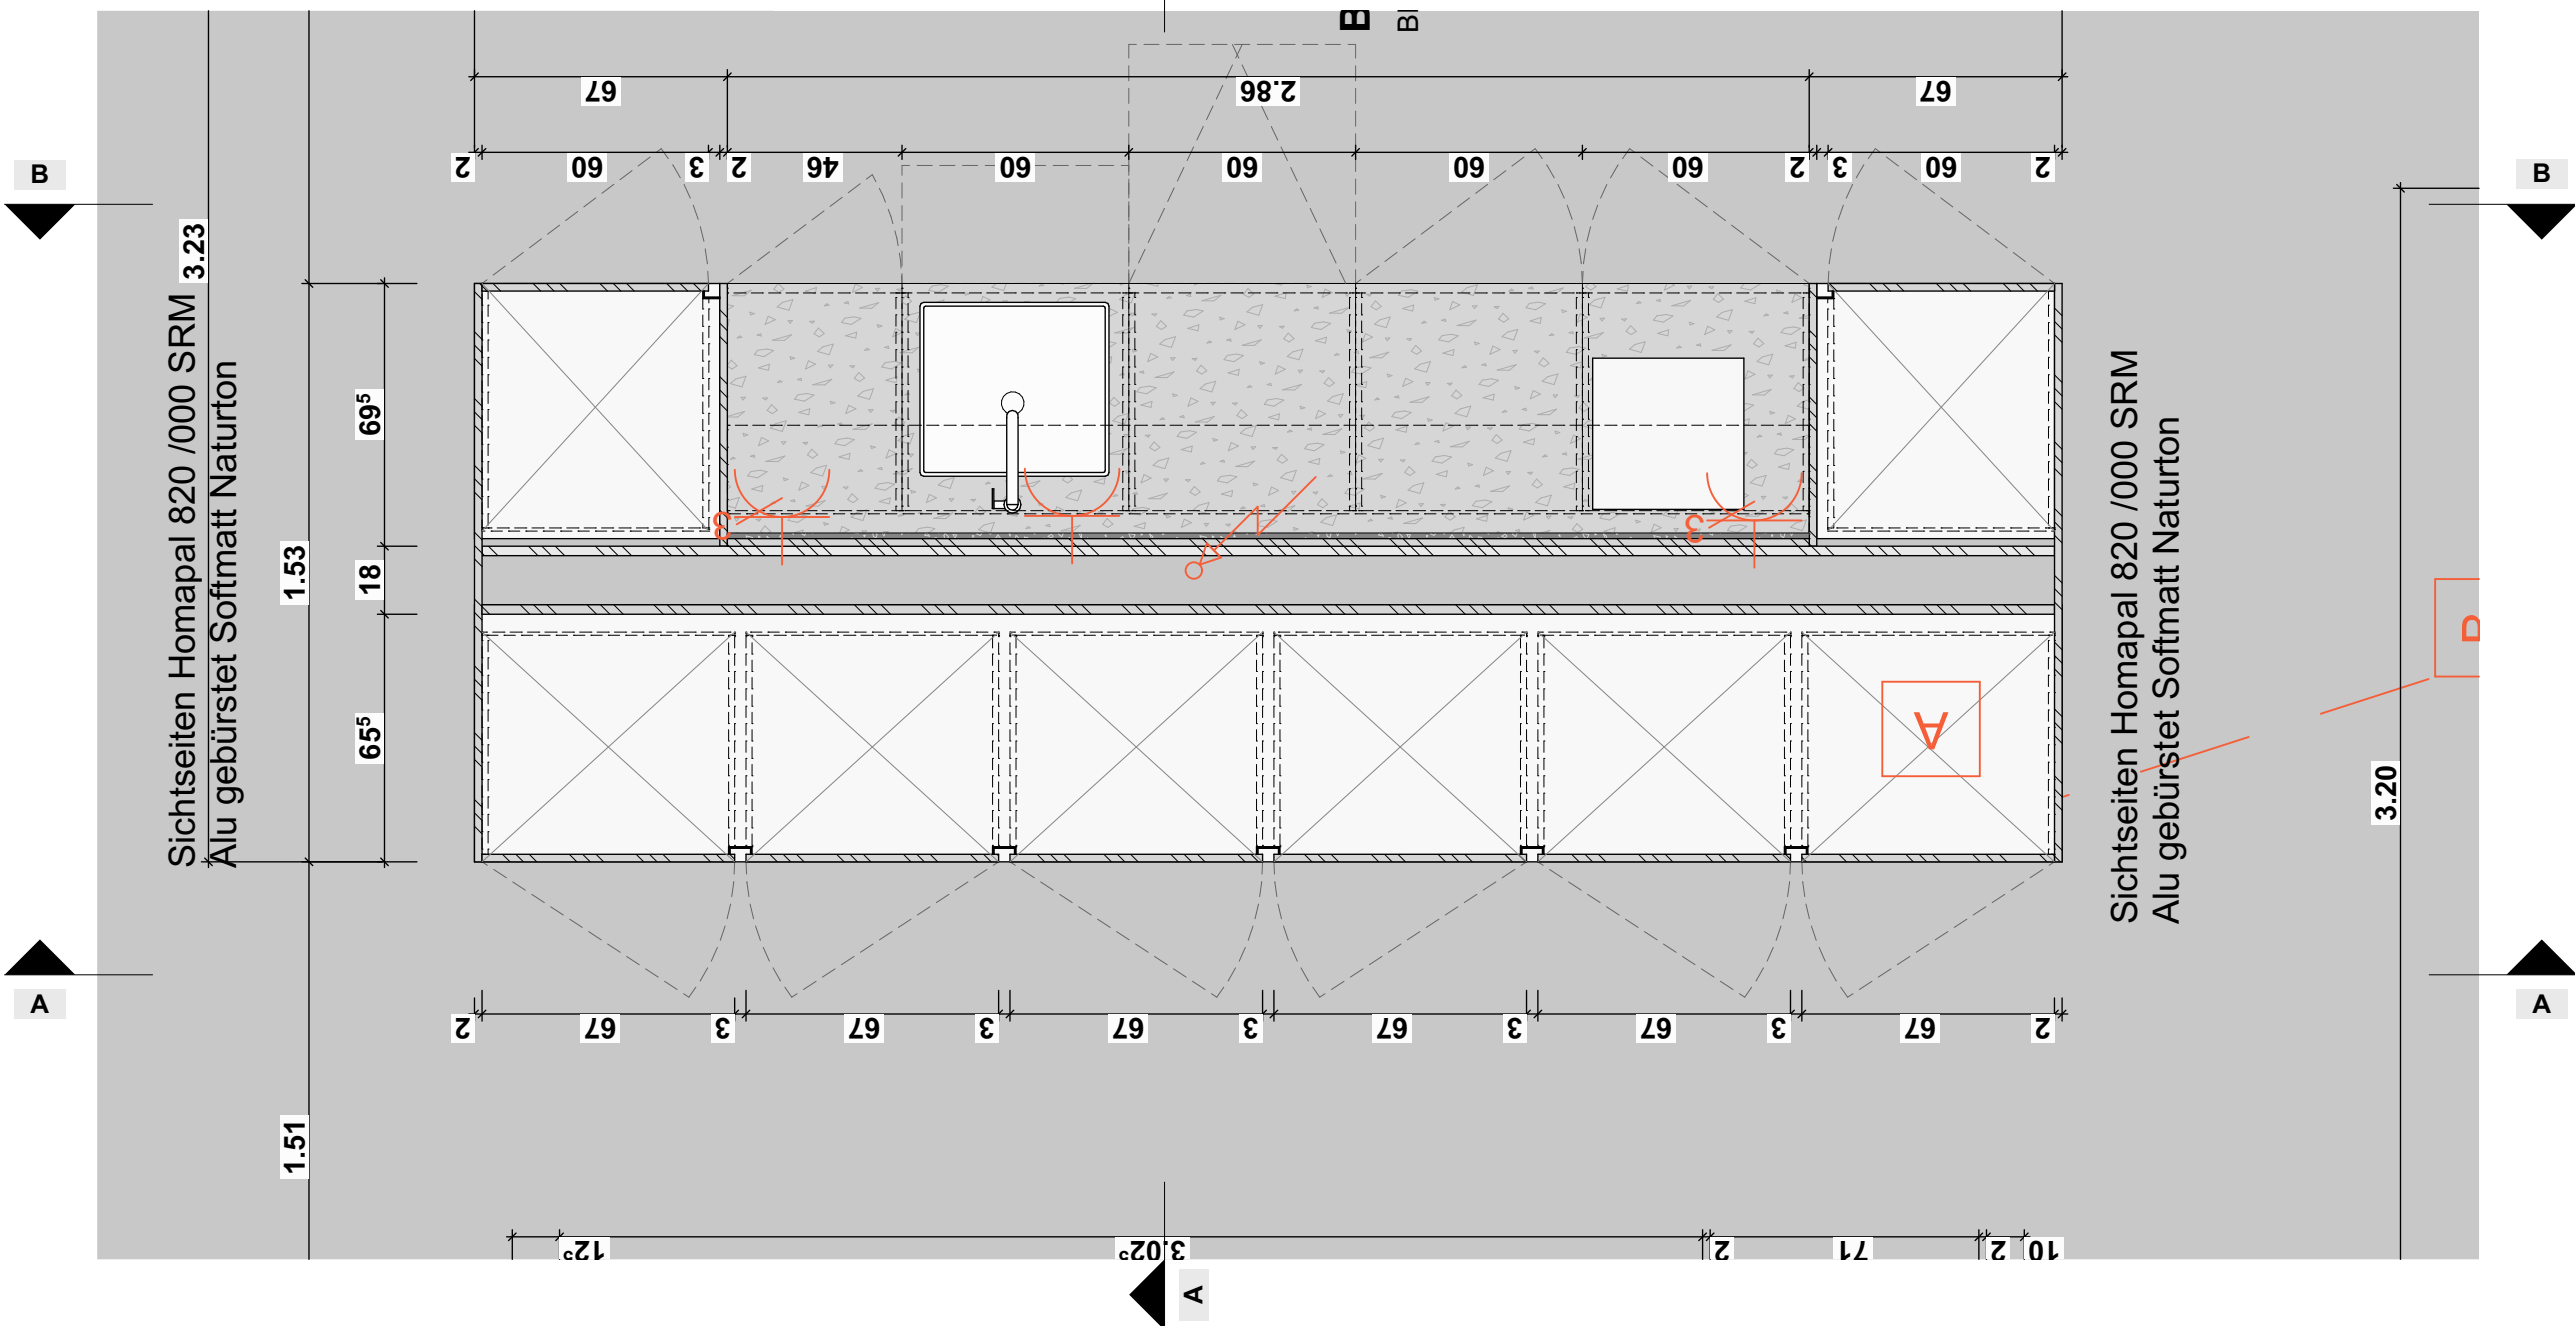

Seitenansicht 1-20

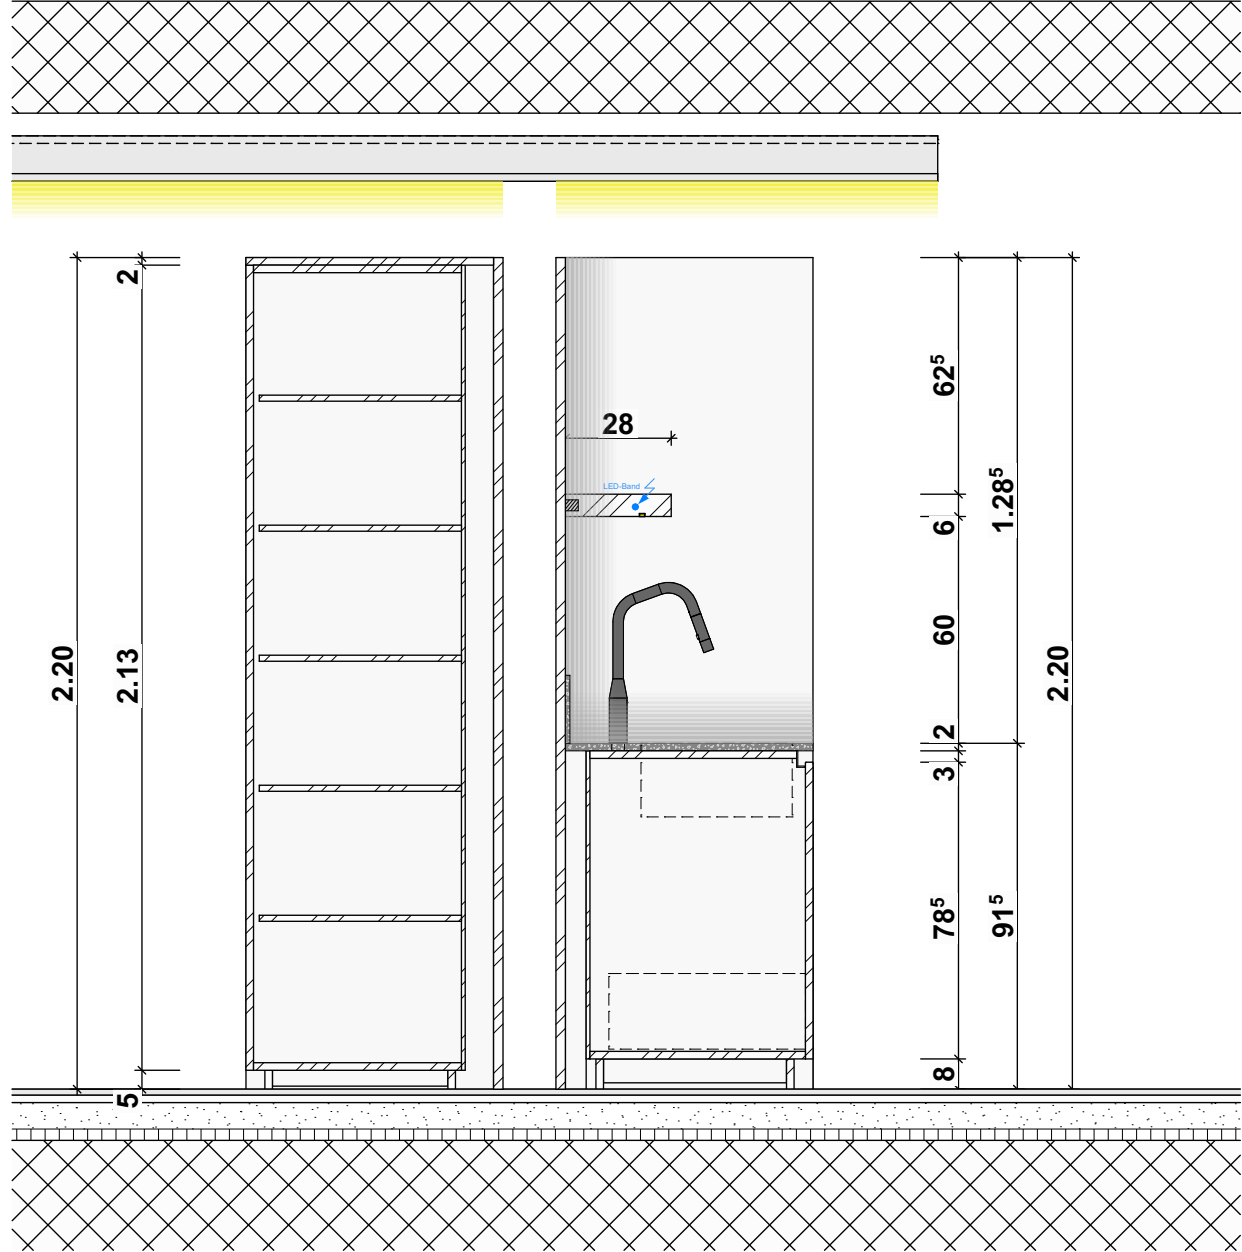

Materialisierung

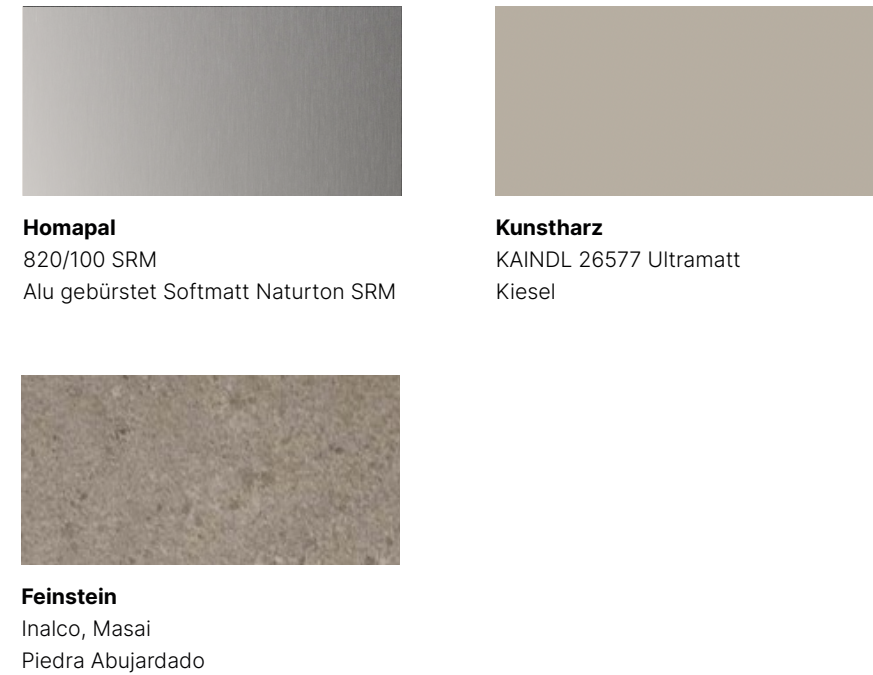

STOBAG AG

Backregal- Kitchenette

Objekt Adresse

Pilatusring 1, 5630 Muri, Switzerland

Projektnummer

24018

Projektstatus

Entwurf

Massstab

1:500, 1:20

Plangröße

0.5 x 0.75 m

Erstellt von

sal

Erstellt am

02.12.24

Plannummer

01.03.02

Innenarchitekt

COCC. and coherent

Burggraben 28, 9000 St.Gallen

+41 (0) 71 880 02 88


welcome@cocc.ch

www.cocc.ch

COCC.

Alle Masse sind vom Unternehmer verantwortlich auf der Baustelle zu prüfen!
Unstimmigkeiten sind der Bauleitung mitzuteilen und mit ihr zu klären!
Die Zeichnungen aller anderen Spezialfirmen und Sonderfach-Ingenieure sind auf Übereinstimmung mit dieser Zeichnung zu prüfen!

Position

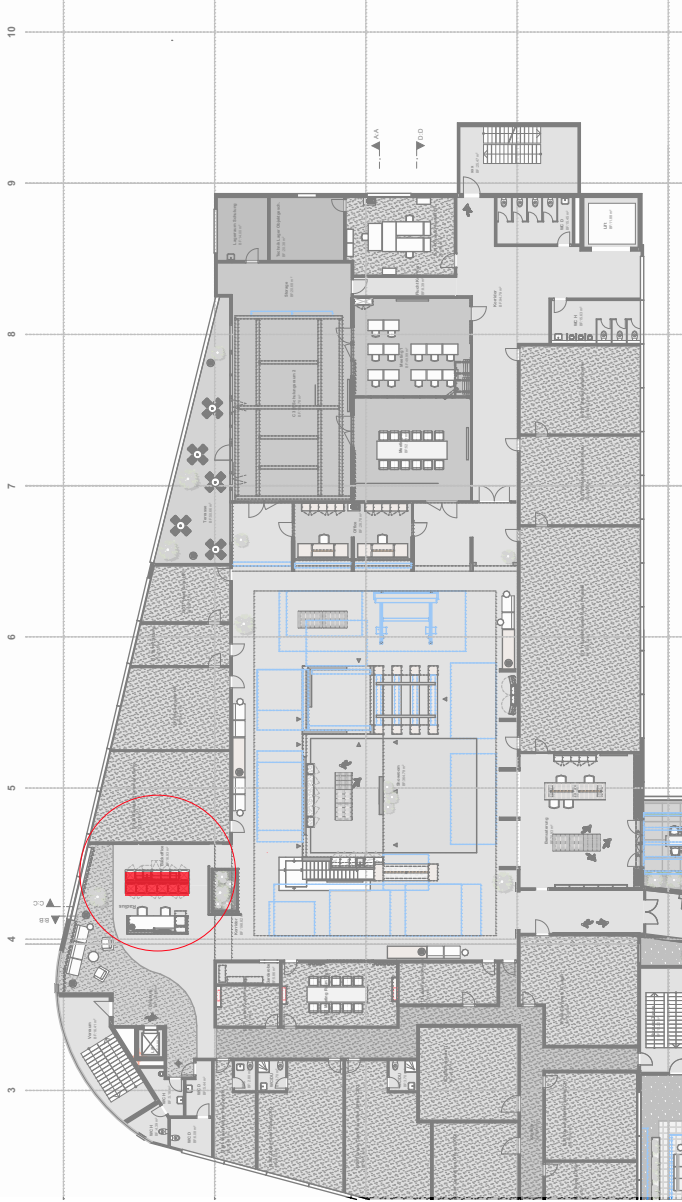

Ausführungsbeschreibung

Positionnummer: 01.03.02

Allgemeiner Beschrieb:
Das Backregal - Kitchenette wird als freistehendes Element montiert. Im Frontbereich bildet die Schrankfront eine Erweiterung zum Welcome Desk. Die Schränke dienen als Stauraum. Im zwei Hochschränke ist eine Garderobe integriert. Auf der Rückseite ist eine vollwertige Küche eingebaut.

Oberfläche: Ansicht A
Fronten, Passleisten, Sockel und alle von aussen sichtbaren Flächen in KH Homapal 820/000 SRM Alu gebürstet Softmatt, Naturton.

Oberfläche: Ansicht B
Fronten, Passleisten, Sockel und alle von aussen sichtbaren Flächen in Kunstharz KAINDL / Kiesel 26577 mit Endstärke 19mm. Kanten Frontfarbig.
Abdeckung und Rückwand: Inalco Masai Pietra, Oberfläche Abujardado

Bauteile Abmessungen:
Einbauten: Standard Abmessungen
Feinsteinzeug Wischleiste (L x T x H mm) 1x ca. 2920 x 12 x 180 mm
Feinsteinzeug Ablage: (L x T x H mm) 1x ca. 2920 x 675 x 20 mm
Tablar in KH Kaindl Waschbecken: (L x T x H mm) 1x ca. 2860 x 280 x 60 mm
Gesamtabmessung: (L x T x H mm) 1x ca. 4200 x 1430 x 2200 mm

Ausführung I Oberflächen:
Küchenfront: Kunstharz KAINDL / Kiesel 26577
Schrankfront: KH Homapal 820/000 SRM Alu gebürstet Softmatt, Naturton.
Innenleben: Farbe Anthrazit (Unternehmervorschlag)
Arbeitsplatte: Inalco Masai Pietra
Rückwand Backbereich: Inalco Masai Pietra
Griff: Griffleiste Aluminium, Farbe: Alu eloxiert
Kehrachtsystem: Müllex X60 M5 Basic

Becken: FRANKE
Maris, MRX 110-45, Edelstahl, Unteneinbau | 122.0553.943
Armatur: FRANKE
Armatur, Kubus , Auszugsbrause, Edelstahl | 115.0529.207

Kühlschrank: bestand einbauen
Geschirrspüler: bestand einbauen

Weiteres:
• Bohrungen für Steckdosen werden entsprechend den Anforderungen vorgenommen.
• Abschlüsse werden silikoniert, um eine saubere und dauerhafte Verbindung zu gewährleisten.
• Lieferung und Montage erfolgen komplett.