

**JS** Studio di Architettura e Direzione Lavori  
 Arch. José Stefanini - REG-GTVA 6535 Rovereto - 6552 S. Antonio T. +41(0)91 827 44 17 F. +41(0)91 825 44 88 stefaniniack@gmail.com

Progetto 100, mapp.2147 Comune di Monte Carasso, Prop. Paggi Orietta

dim.: 750x500 scala: 1:20

prg. dis. cotr. JS SS JS

N° cdt. / loc. 01.12

data piano: 23.11.2012

mod. del.: 25.04.2013

**Progetto Esecutivo**  
 Bagno padronale - attico

N.B: Tutte le misure indicate nel piano sono da verificare.  
 La DL non si assume nessuna responsabilità in caso di errori costruttivi non segnalati

**LEGENDA:** 231.089 s.m.s = ±0.00


Calcestruzzo Quota architrave grezzo A ±0.00

Silico Calcare Quota parapetto grezzo P ±0.00


Cotto

Isolazione


Affidamento operativo e DUE d'autore sulla propria opera. Sono considerati opere anche progetti e parti di opere, nella misura in cui si tratti di consueti interventi a carattere individuale (D.M. 102 Art. 1.4.1)

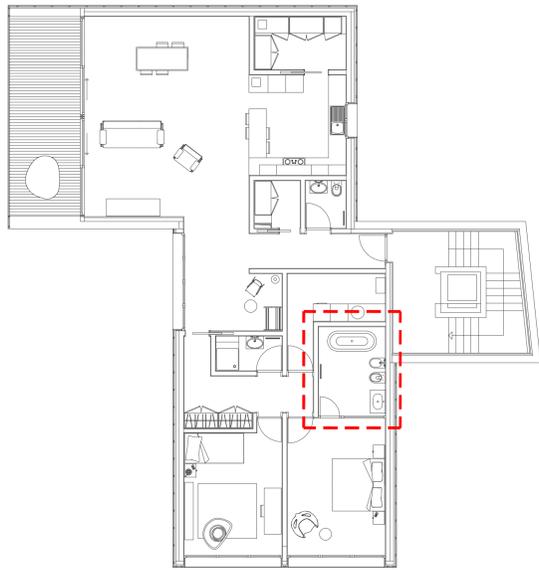


Pianta Piano Secondo scala 1:100

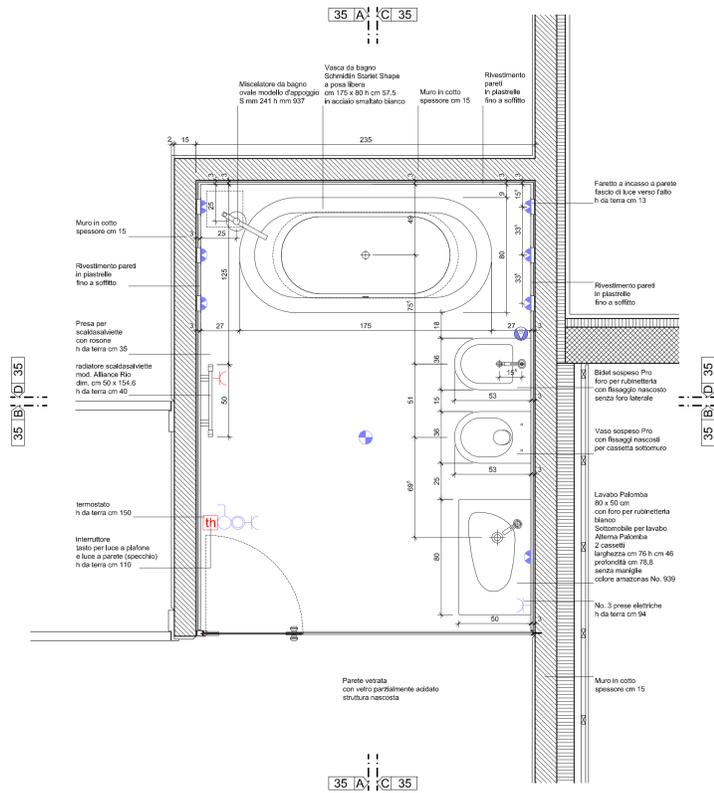


Pianta Bagno Piano Primo scala 1:20

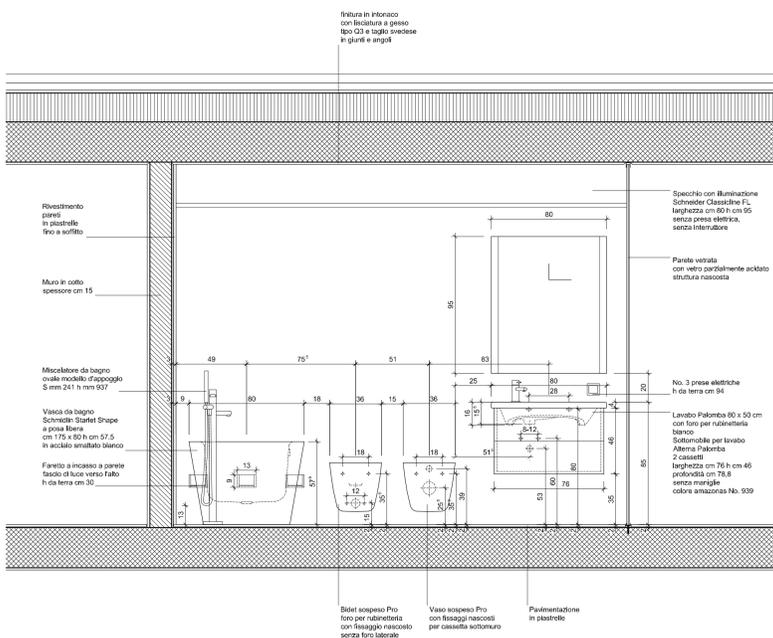


Sezione A-A scala 1:20

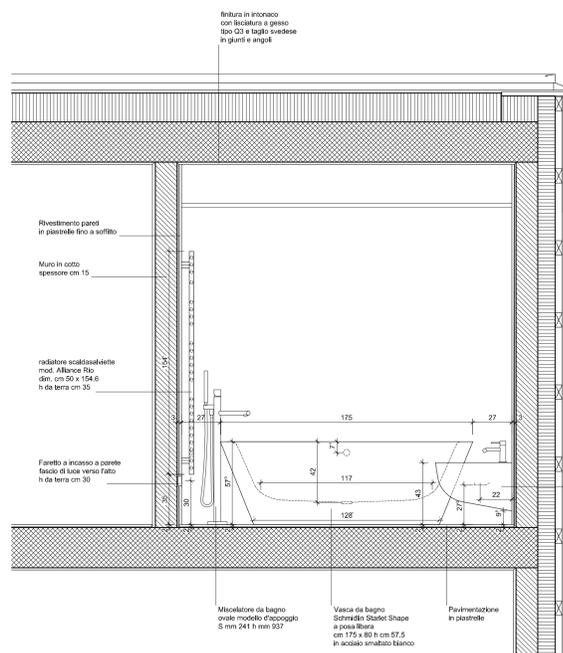

Sezione B-B scala 1:20

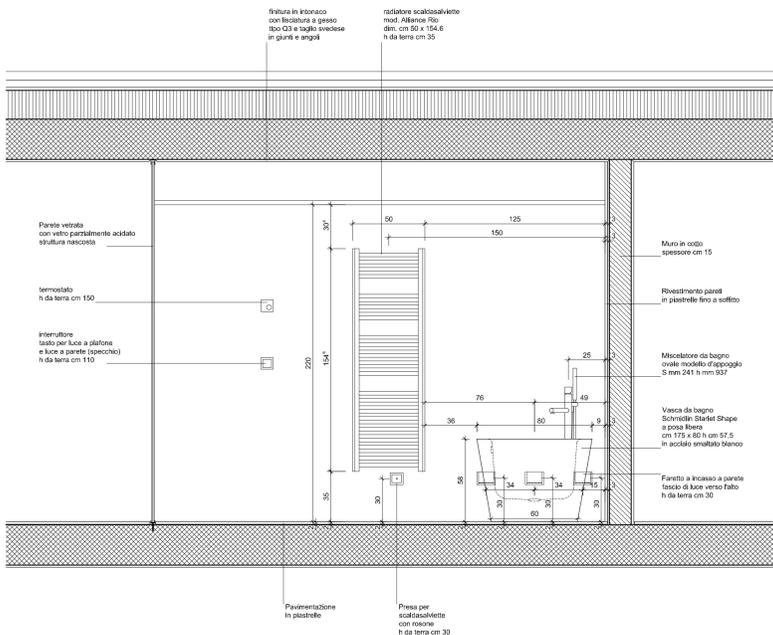

Sezione C-C scala 1:20

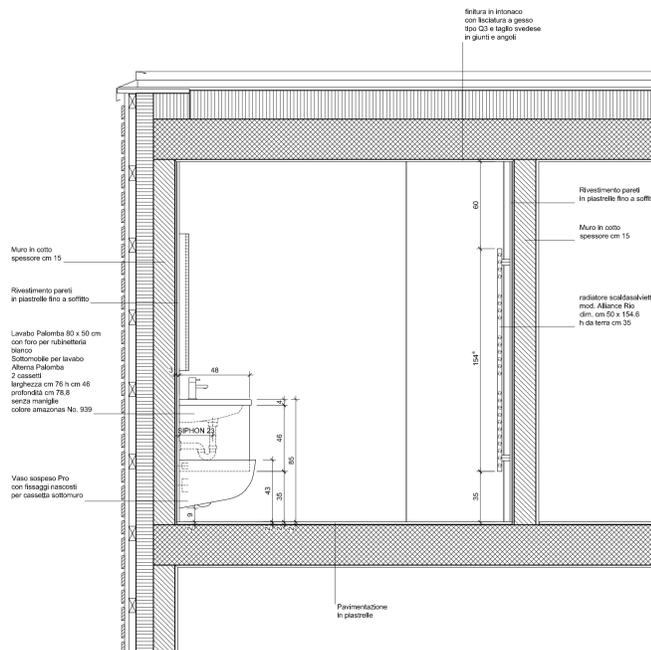

Sezione D-D scala 1:20