


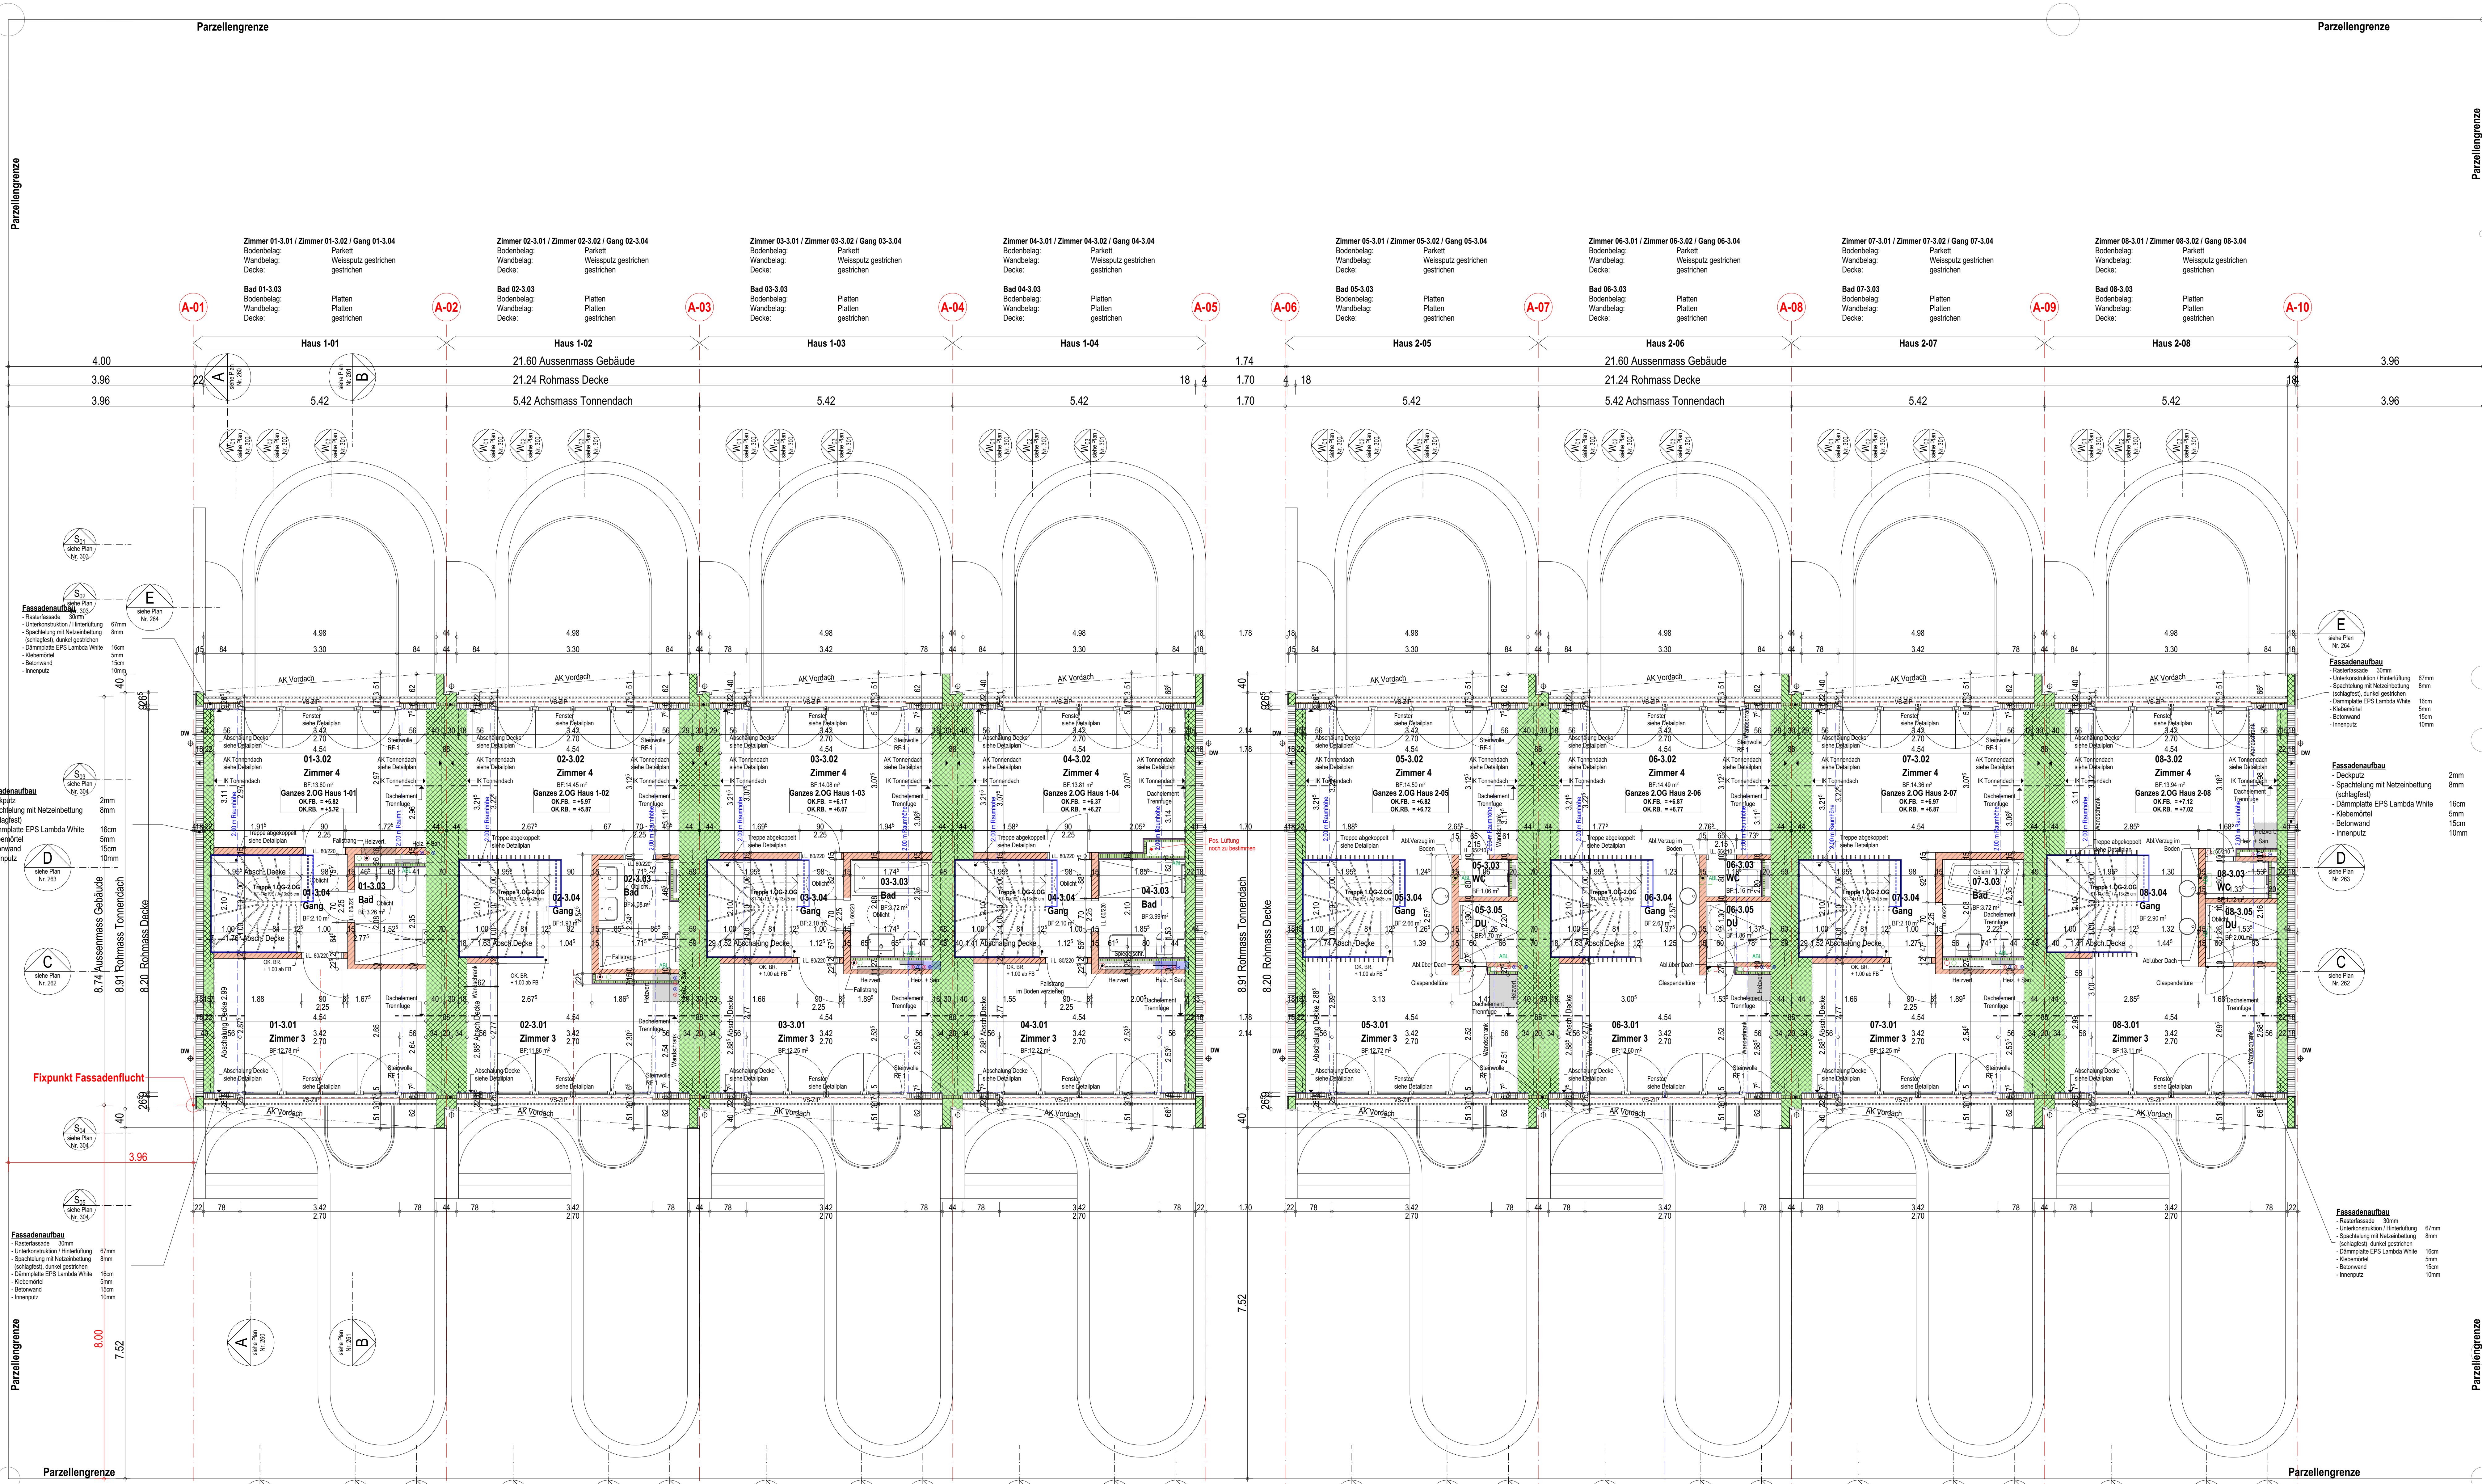

- Legende
- Backstein
 - Kalksandstein
 - Beton
 - Beton vorbetoniert / Kunststein
 - Wärmedämmung
 - Mörtel
 - Sperndicht
 - Leichtbauwand

±0.00 entspricht 356.42 m ü. M.
Ausprägungen gemäß Ausprägungsplan von Troxler Partner AG

Stärkliche Masse sind durch den Unternehmer am Bau zu kontrollieren. Differenzen sind der Bauleitung anzuzeigen.
Im Plan fehlende Masse sind bei der Bauleitung zu erfragen.
Die Flächenangaben im Plan sind im CAD abgefragt und beziehen sich auf die Rohmasse.
Dieser Plan ist urheberrechtlich geschützt. Jegliche Weiterverwendung - auch auszugsweise - ist durch PLAN | WERK.ch oder schriftlich genehmigen zu lassen.
Türhöhen = Höhen von OK fertig hergestellten Boden bis UK Sturz roh

8 EFH "Cloudline", Birnbäumweg 16-30 Parz. 2297, 4103 Bottmingen




Auftraggeber
Solvo Bauprojekt AG

Solvo Bauprojekt AG
Alternativweg 2
4144 Kriessheim
8001 St. Gallen
kath@solvo.ch

Projekt
Grundriss 2.Obergeschoss

Maßstab: 1:50 Format: 147x89 cm Plan-Nr.: 51G-01-GR-080_240 Datum: 20.04.2022 Blatt: LL Index: G

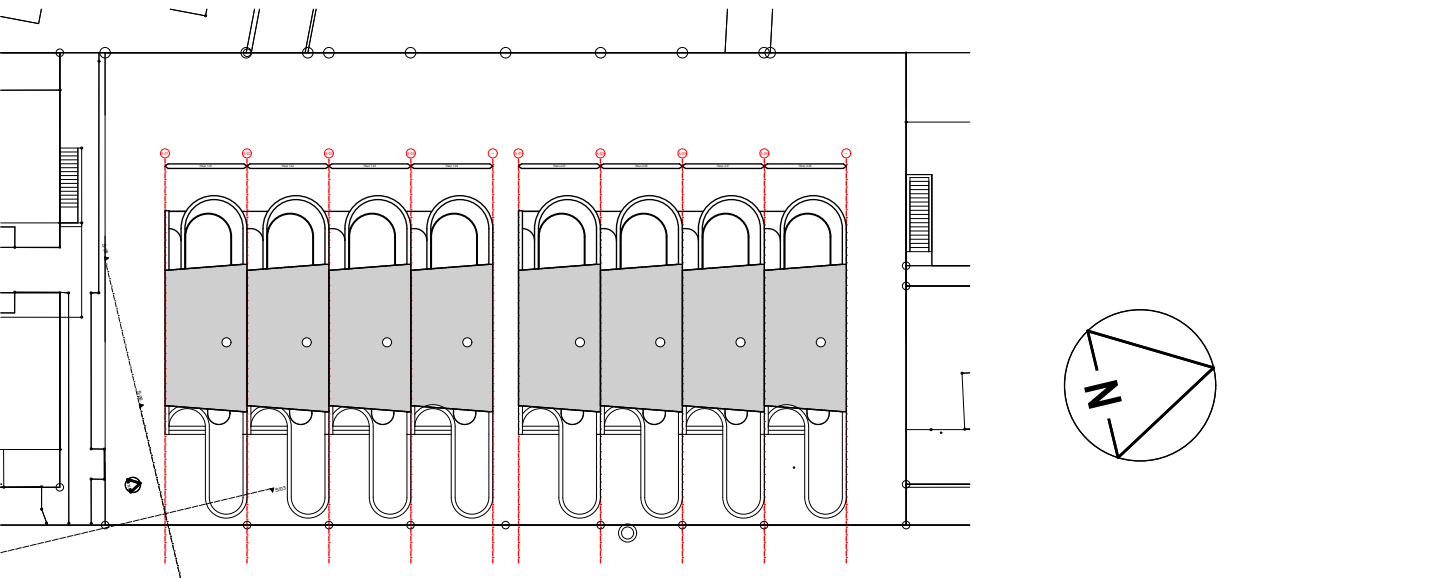

Index	Abkürzung	Datum	Objekt	Bemerkungen
A	Einbauelemente	20.12.2021	LL	
B	Treppen an Deckenplan angepasst, Stiegenzonen angepasst	08.01.2022	LL	
C	WC Haus 1-4 angepasst	19.01.2022	LL	
D	gründliche Anpassungen, Türen, Hauszellen, Leuchtbauweise mit Backstein ersetzt	08.02.2022	LL	
E	div. Anpassungen in allen Häusern	16.02.2022	LL	
F	Grundriss Haus 1 angepasst, EL, Kasten Position angepasst	03.03.2022	LL	
G	Fassadenanbau angepasst	20.04.2022	LL	
H	Anpassungen Haus 7	23.06.2022	LL	