



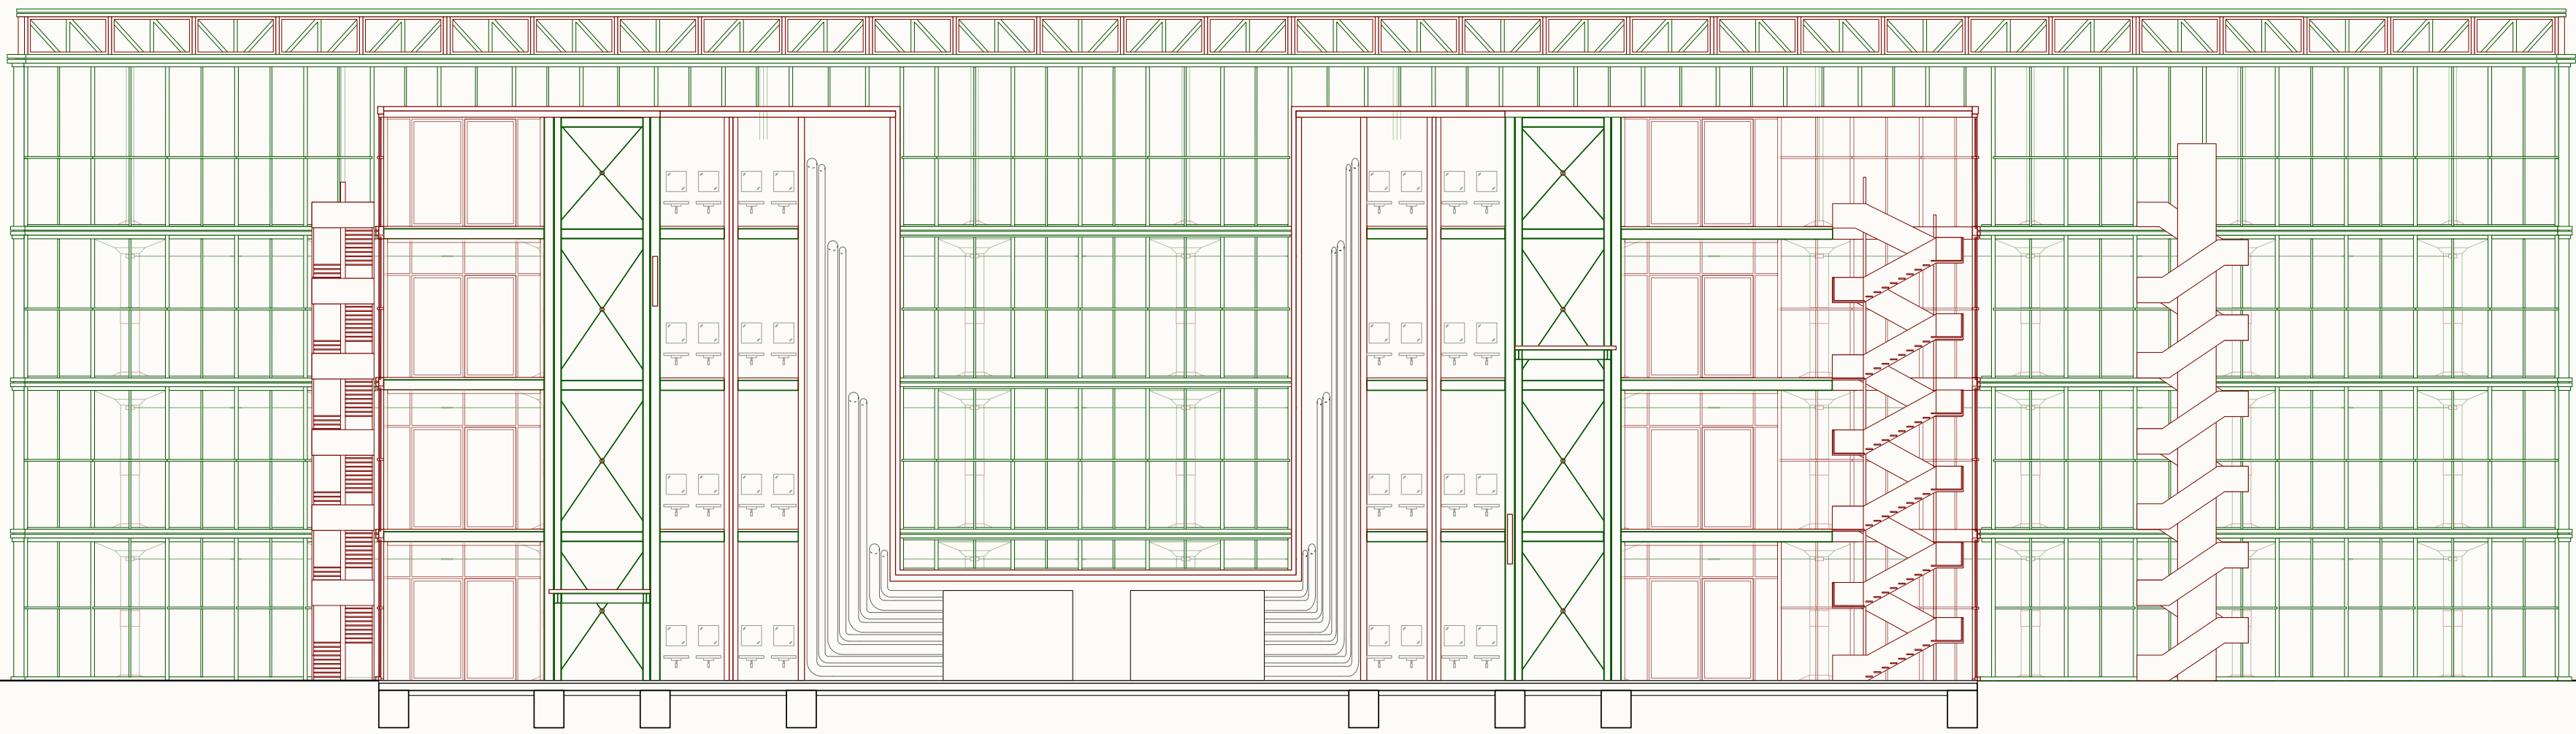

GRUNDRISS 3. OBERGESCHOSS & LÄNGSSCHNITT
Strukturwechsel & Erschliessung

im Massstab 1:200
Plan 08

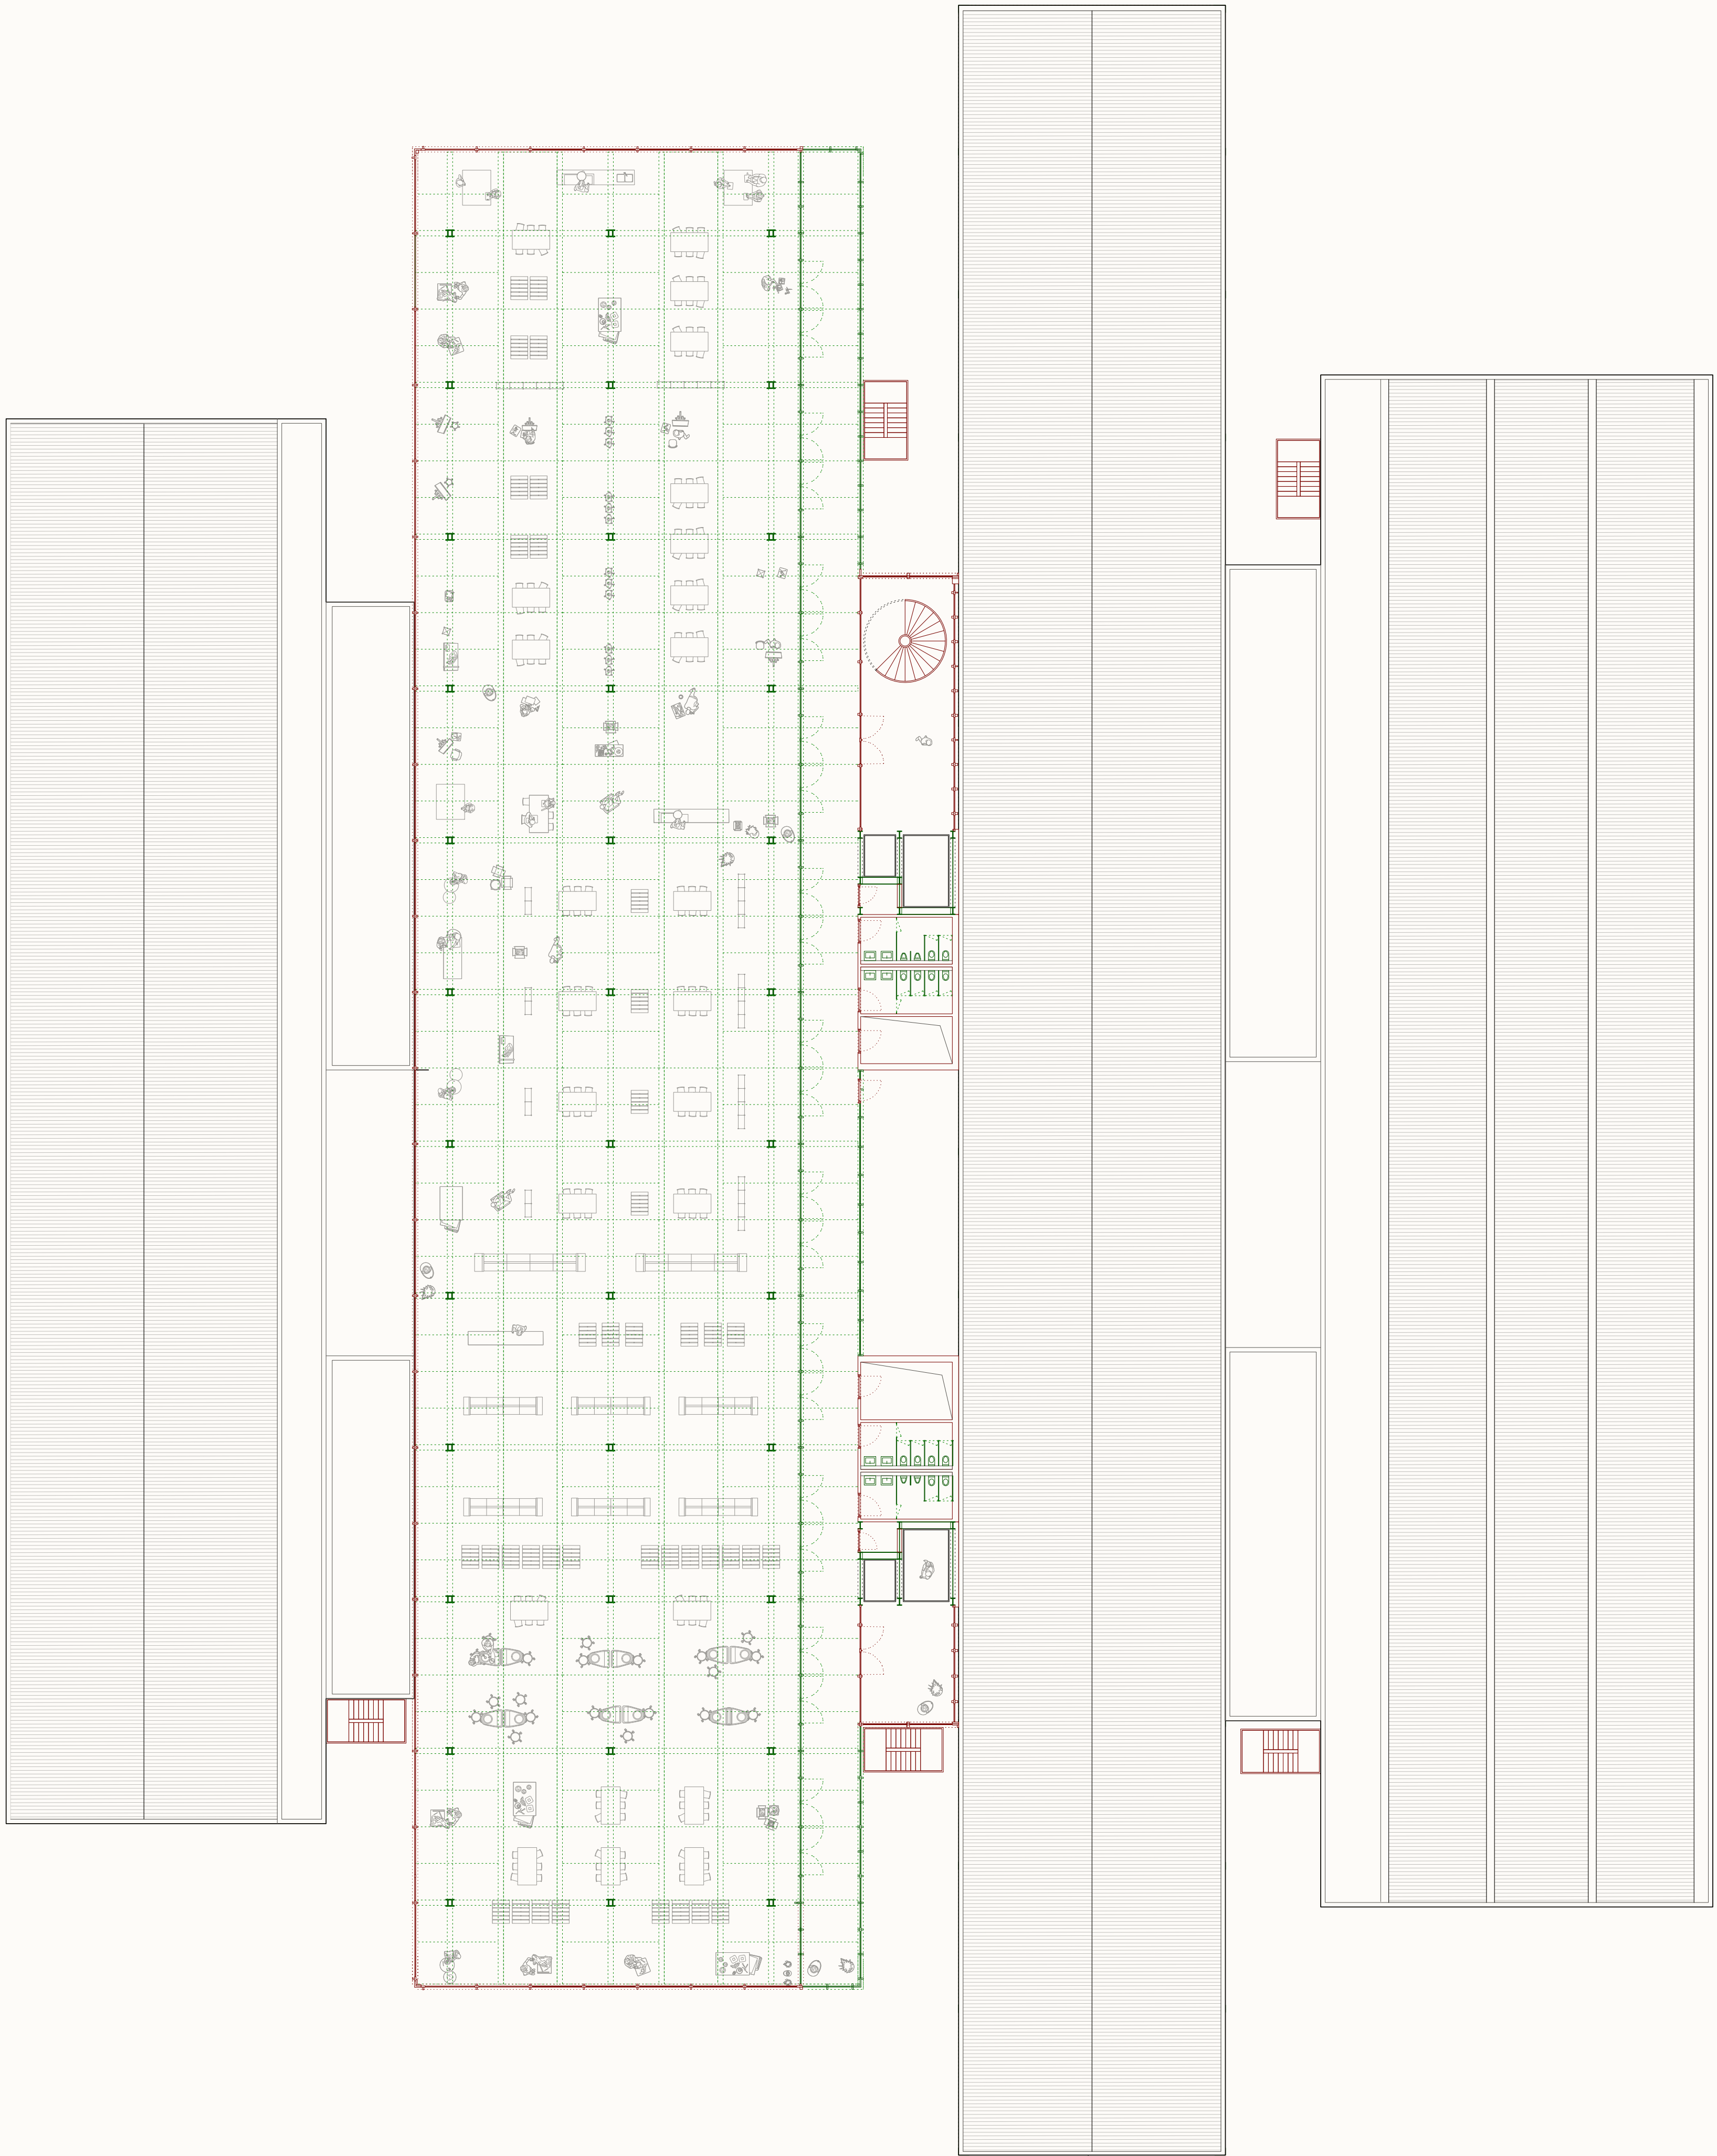

Re-Use
Bauteile

Neue
Bauteile



0 2 5 10



BETON WIEDERVERWENDEN
Eine Re-Use Struktur für die urbane Produktion

SIA Masterpreis Architektur
2022