


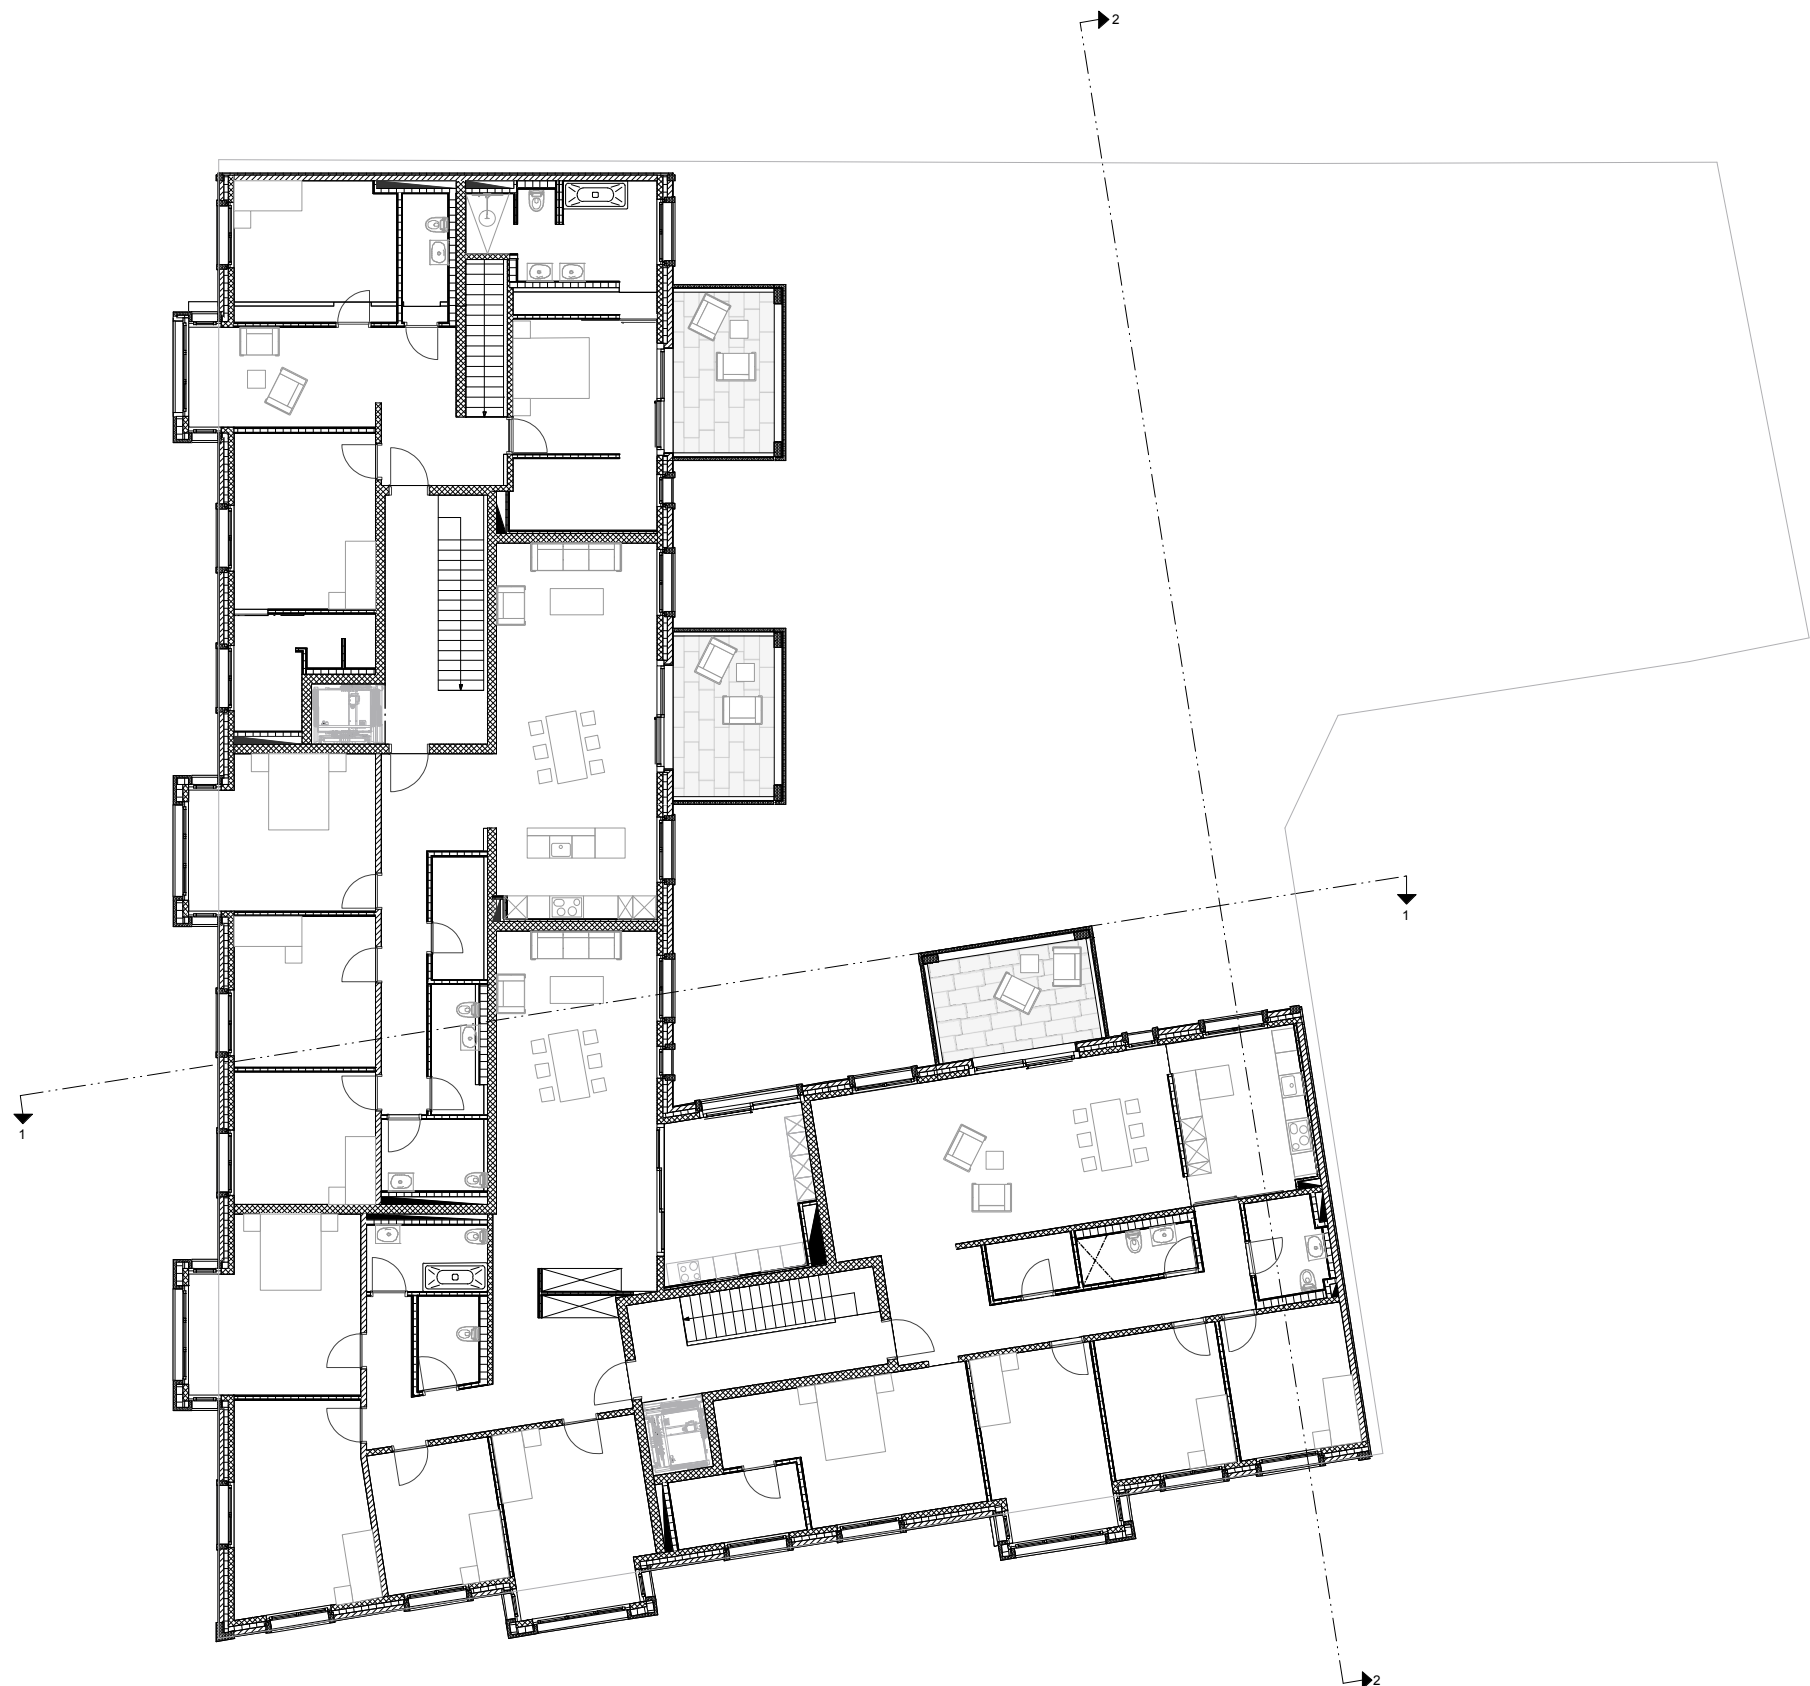

 Der Schweizer Architektur-Award	GÜTERSTRASSE 84 POSTFACH 4002 BASEL T 0041 61 266 10 10 F 0041 61 266 10 11 WWW.FERRARA-ARCHITEKTEN.CH INFO@FERRARA-ARCHITEKTEN.CH	
	Projektname: Kanonengasse	
	Plan: Grundriss 1.OG	
	Massstab: 1:200	
Format: A3		