



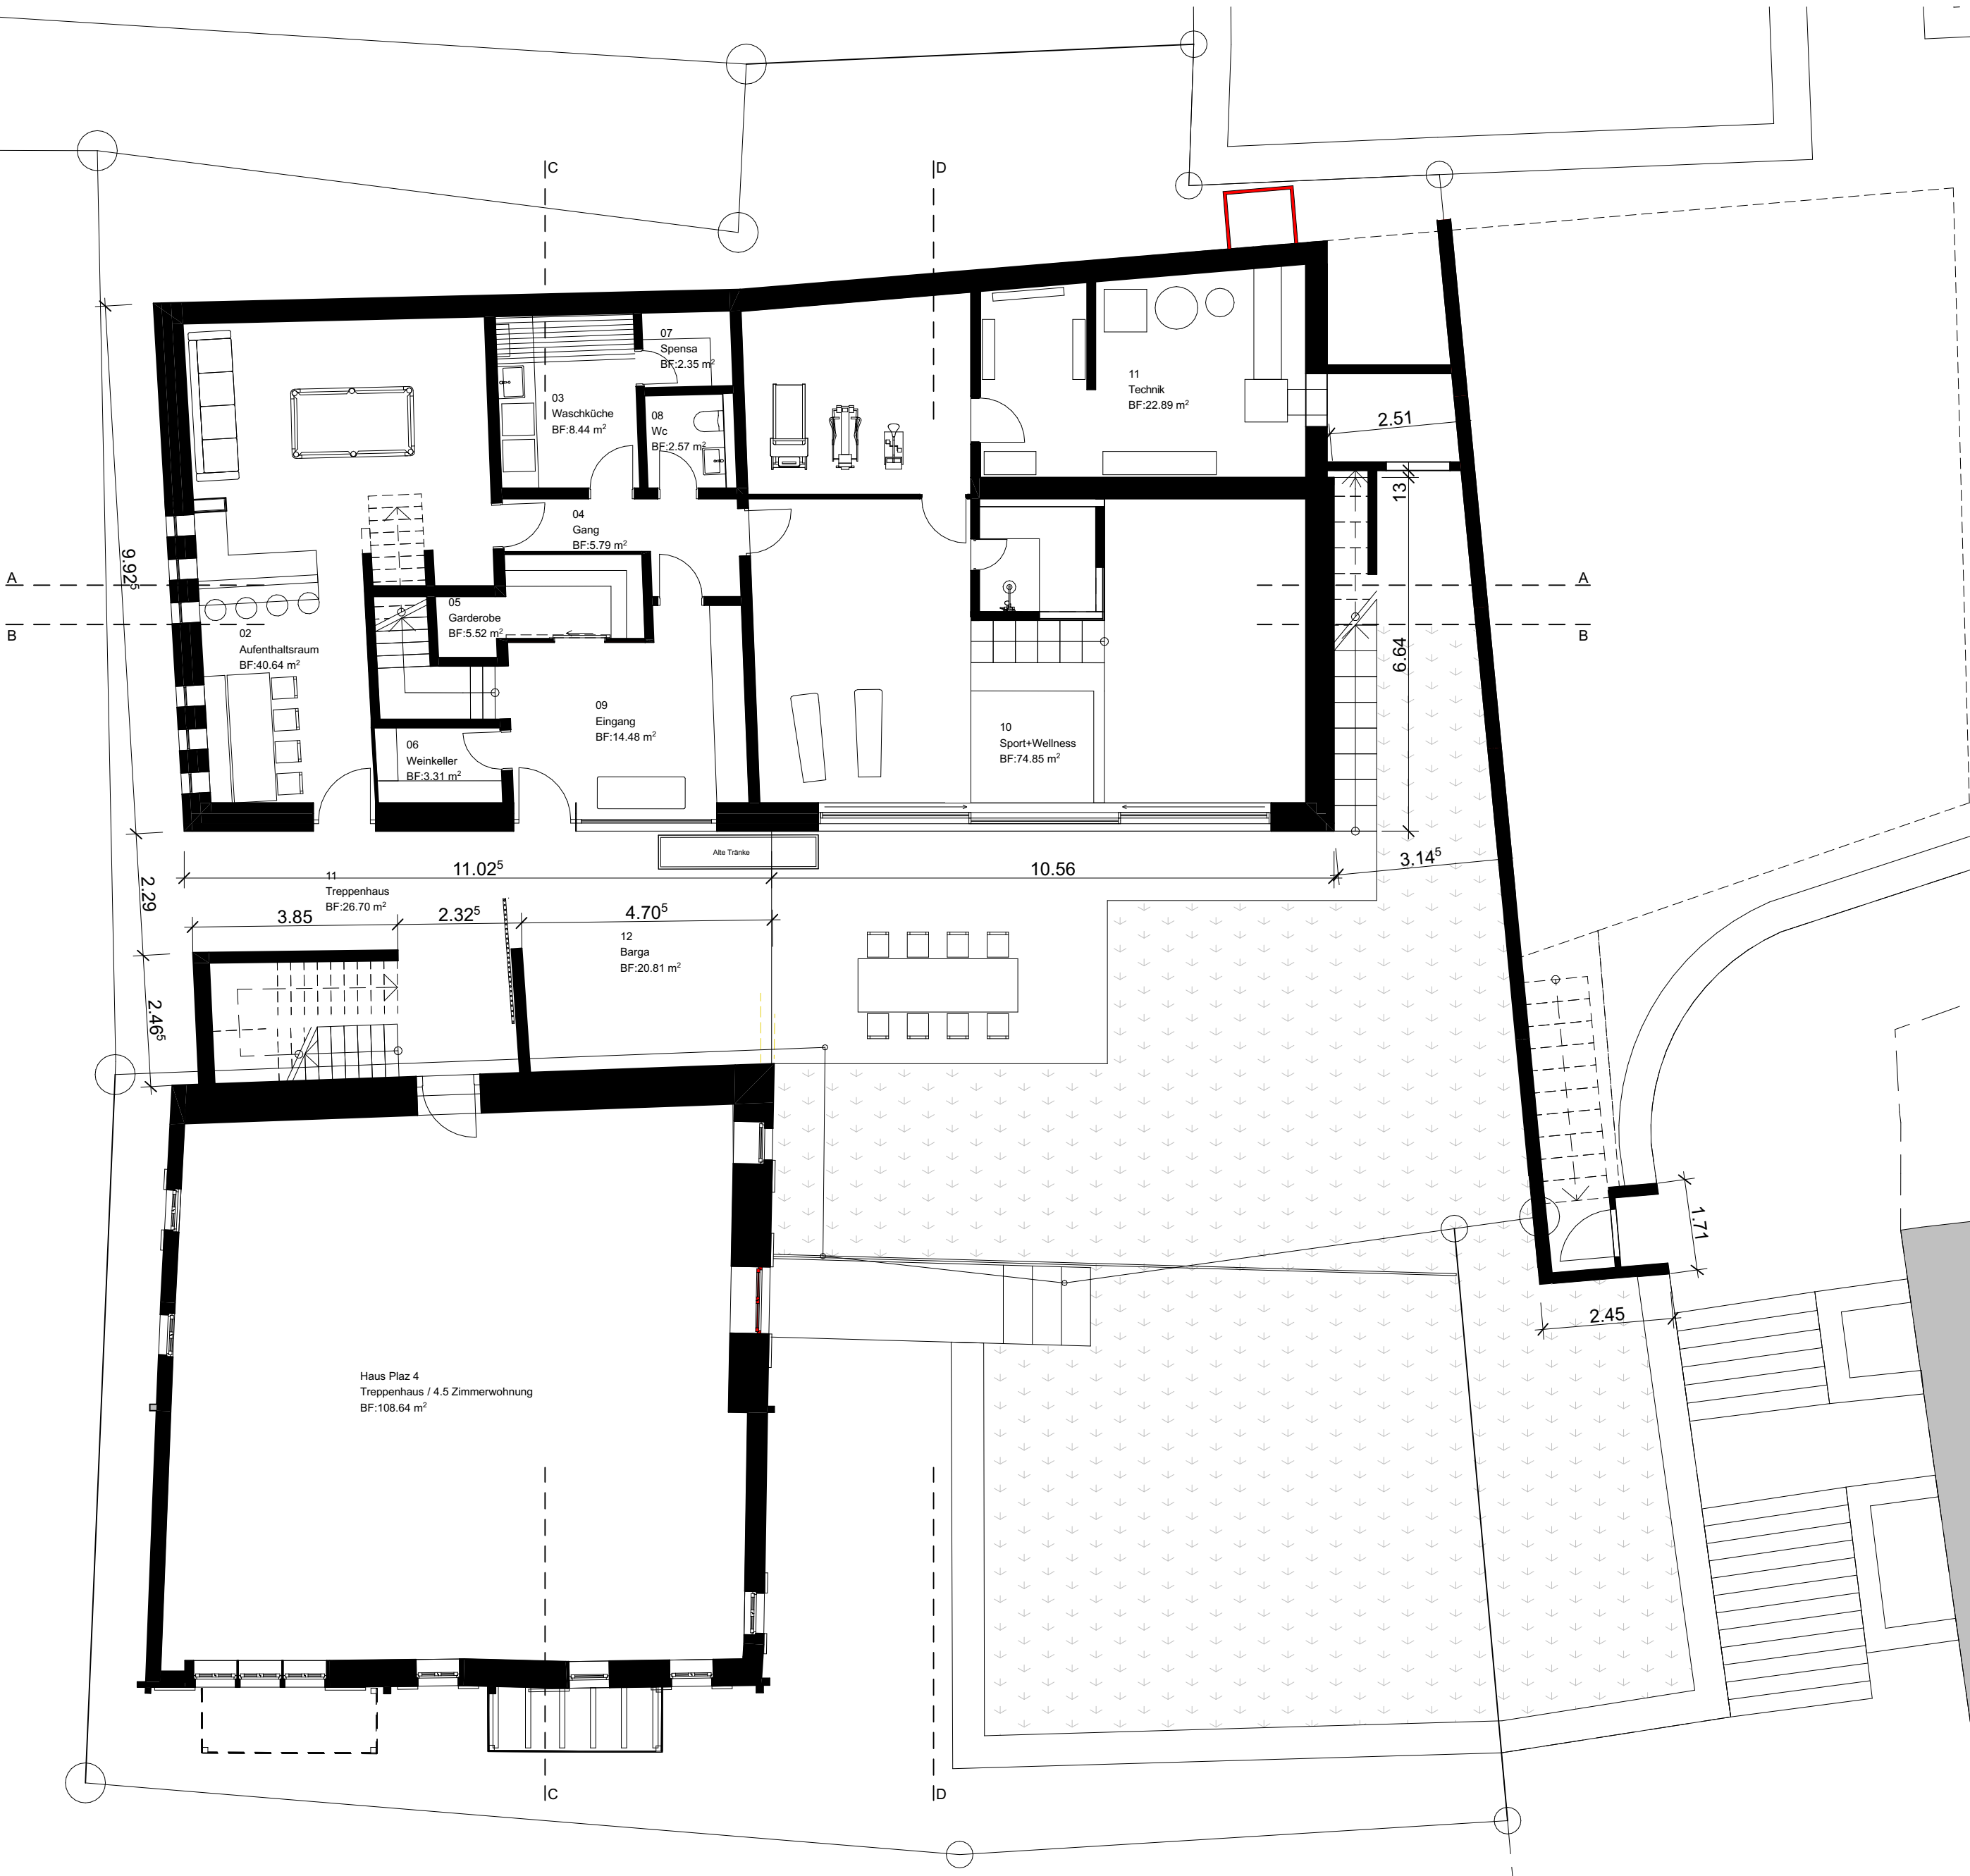

Erdgeschoss



Dachgeschoss

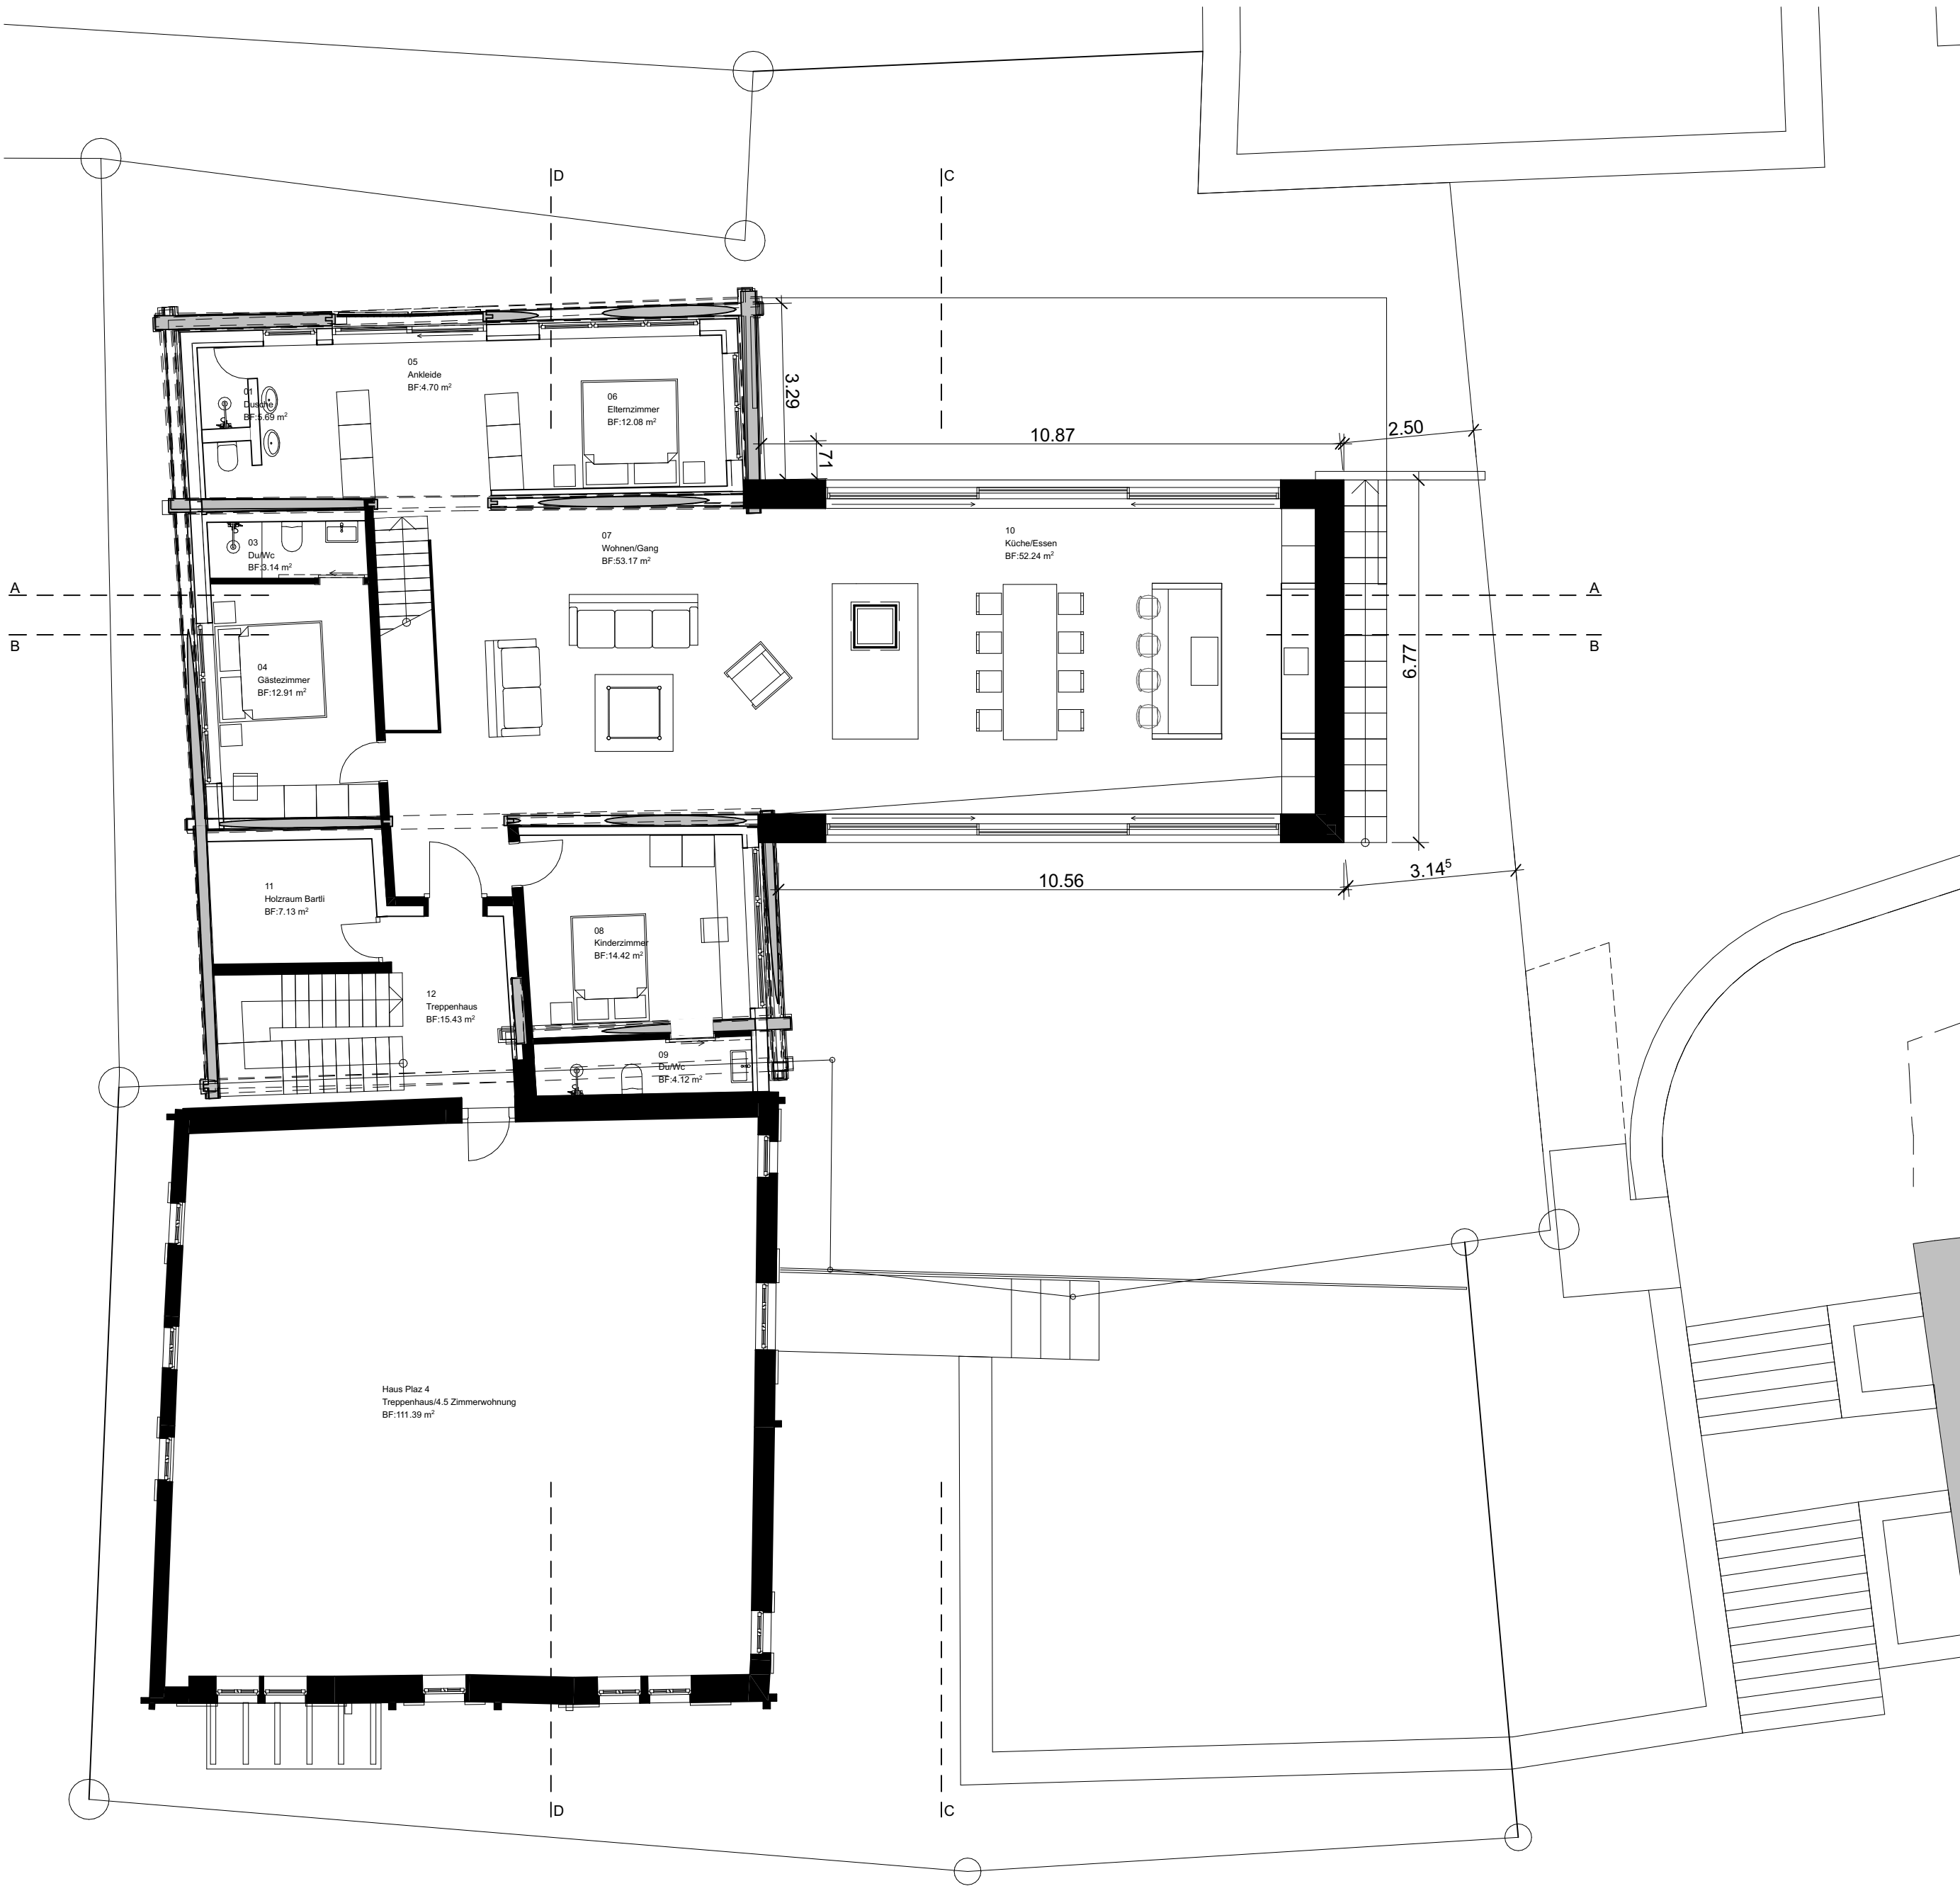

Untergeschoss

Koten (Meereshöhe): ± 0.00 = 1'096.24 m.ü.M.	
BAUVORHABEN: Casa sogn Martin Neubau Einfamilienhaus	
AUFTRAGGEBER: Reto Durisch Via Sulom 1 7017 Flims Dorf	
PLANVERFASSTER: Reto Durisch, Dipl. Architekt FH Via Sulom 1 7017 Flims Dorf T +41 (0) 79 543 50 53	
PLANUNGSPHASE: Projektplanung	
PLANNUMMER: 02	PLANTITEL: Grundrisse
PROJEKTNUMMER: 2323	
GEZEICHNET: ReD	
DATUM: 15.03.2023	
REVIDIERT: 12.03.2024	
MASSSTAB: 1:100	
PLANGRÖSSE: 75/75	