
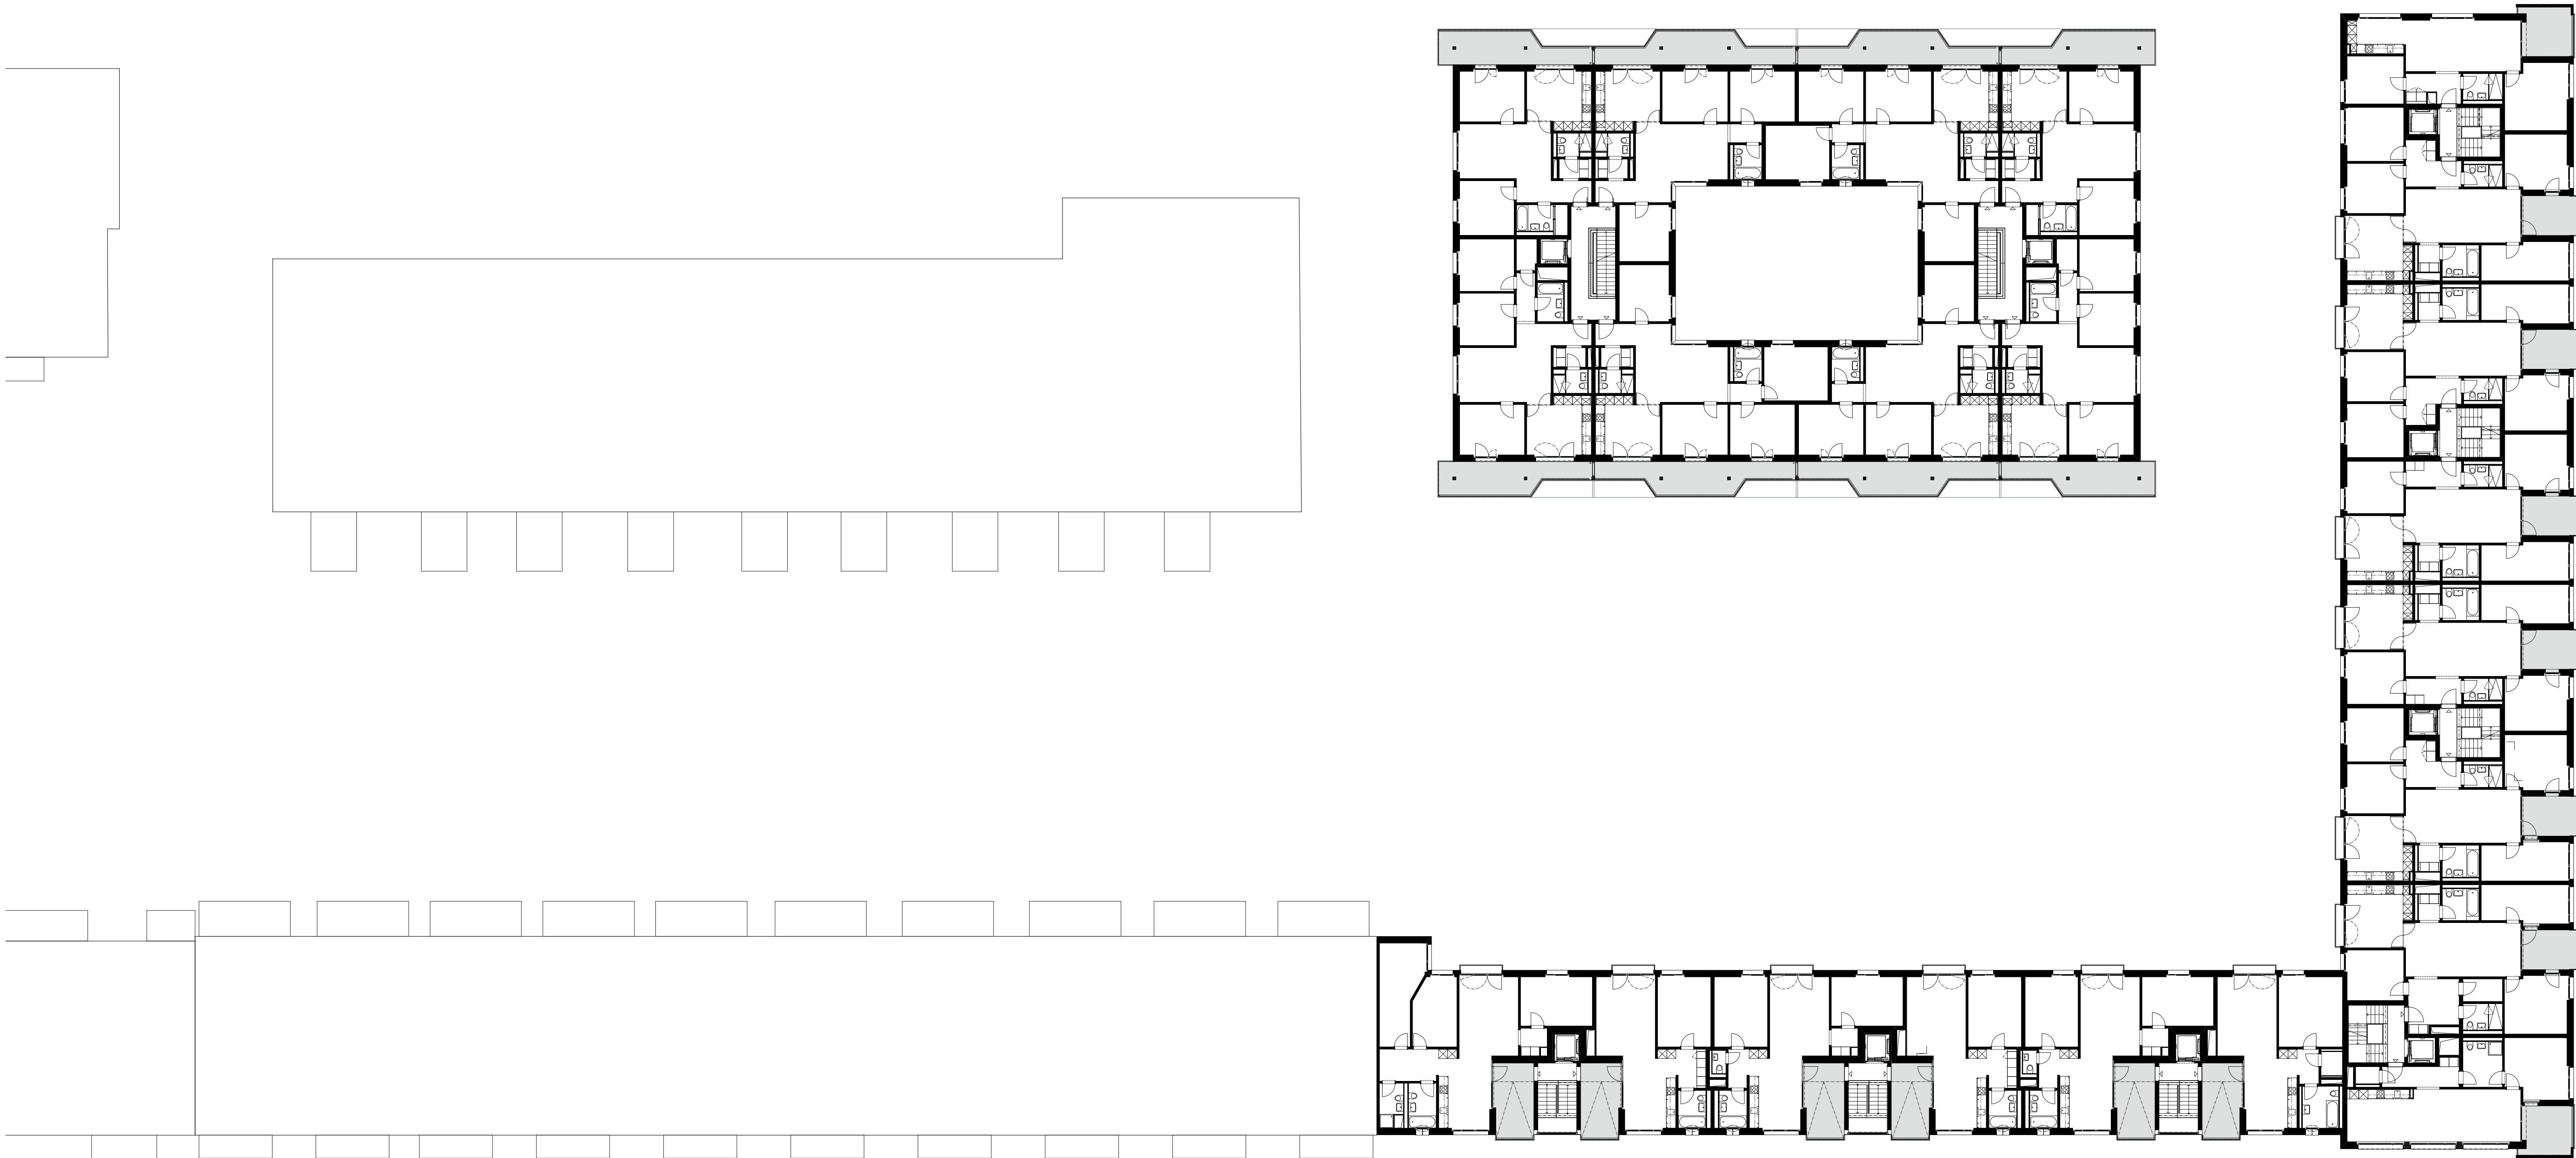
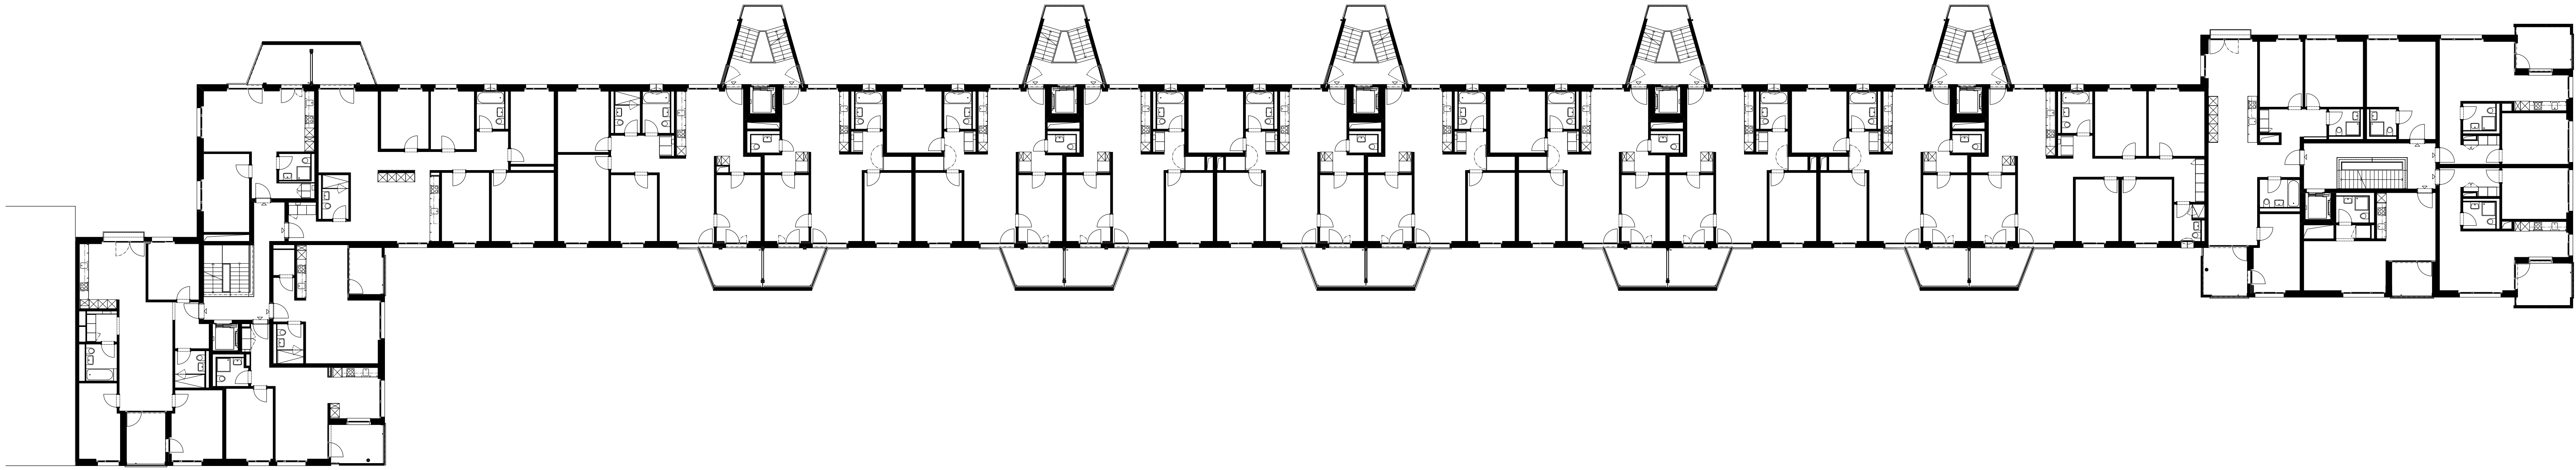


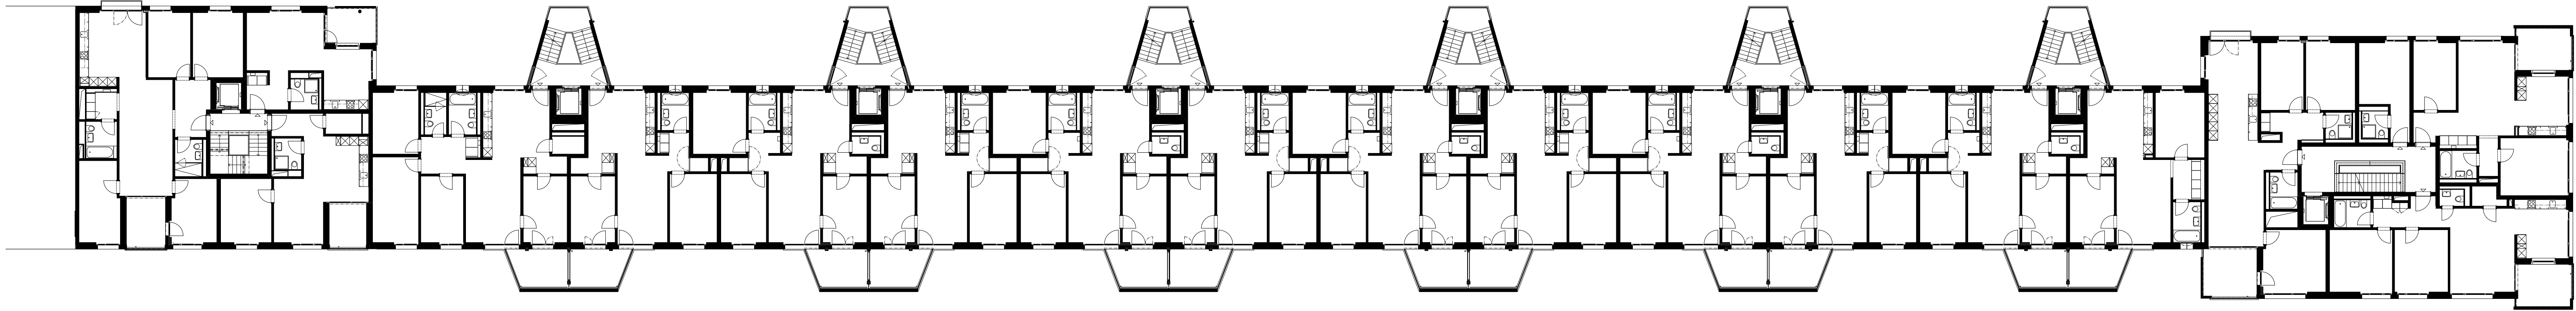

0315 Neubauten ABZ Siedlung Glattpark, Opfikon

ABZ Allgemeine Baugenossenschaft Zürich, Gertrudstrasse 103, 8003 Zürich, T 044 405 57 57, info@abz.ch

REVISION
Grundriss 2. Geschoss

Plan N°: 53-AR-ME-GA-GR-02-XXX-0120-_
Gezeichnet: 08.09.2017 / yal/chs
Revision: 30.09.2019 / rog/mbc
Format: 0.9m/1.245m
Massstab: 1:200

Architektur	pool Architekten Berggarterstrasse 7, 8003 Zürich, T 044 200 70 70, pool@poolarch.ch
Tollunternehmung	HRG Real Estate AG Seewerstrasse 5, 8050 Zürich, T 044 316 14 11, zuerich@hrs.ch
Landschaftsarchitektur	Studio Vulkan Vulkanstrasse 120, 8048 Zürich, T 043 336 60 70, info@studiovulkan.ch
Bauingenieur	Ulrich Bärtsch Maurer AG Röschbachstrasse 25, 8037 Zürich, T 044 360 30 00, info@ulm-baum.ch
HLK-Planung	Gruenberg + Partner AG Nordstrasse 31, 8021 Zürich, T 044 360 16 16, info@gruenberg-partner.ch
Sanitärplanung	Bünder Hydroplan AG Turbotstrasse 14, 8281 Hochdorf, T 041 910 22 12, buender@h3-fach.ch
Elektroplanung	Schmidiger + Rosasco AG Leutschenbachstrasse 55, 8050 Zürich, T 044 308 62 62, info@erzh.ch
Bauphysik / Akustik	Kopitsch Bauphysik AG Zentrumstrasse 52a, 5610 Wohlen, T 056 201 44 44, info@kopitsch.com
Brandschutz	HRG Consulting AG Müllermattstrasse 16, 5001 Aarau, T 062 834 54 54, aarau@hrg.ch

ZN, KN, AN
ZS, KS, AS: +1.00 = 425.86 m ü.M.
HL: +1.00 = 425.58 m ü.M.
HS, HC: +1.00 = 425.22 m ü.M.

Index	Datum	Beschrieb	Kürzel