


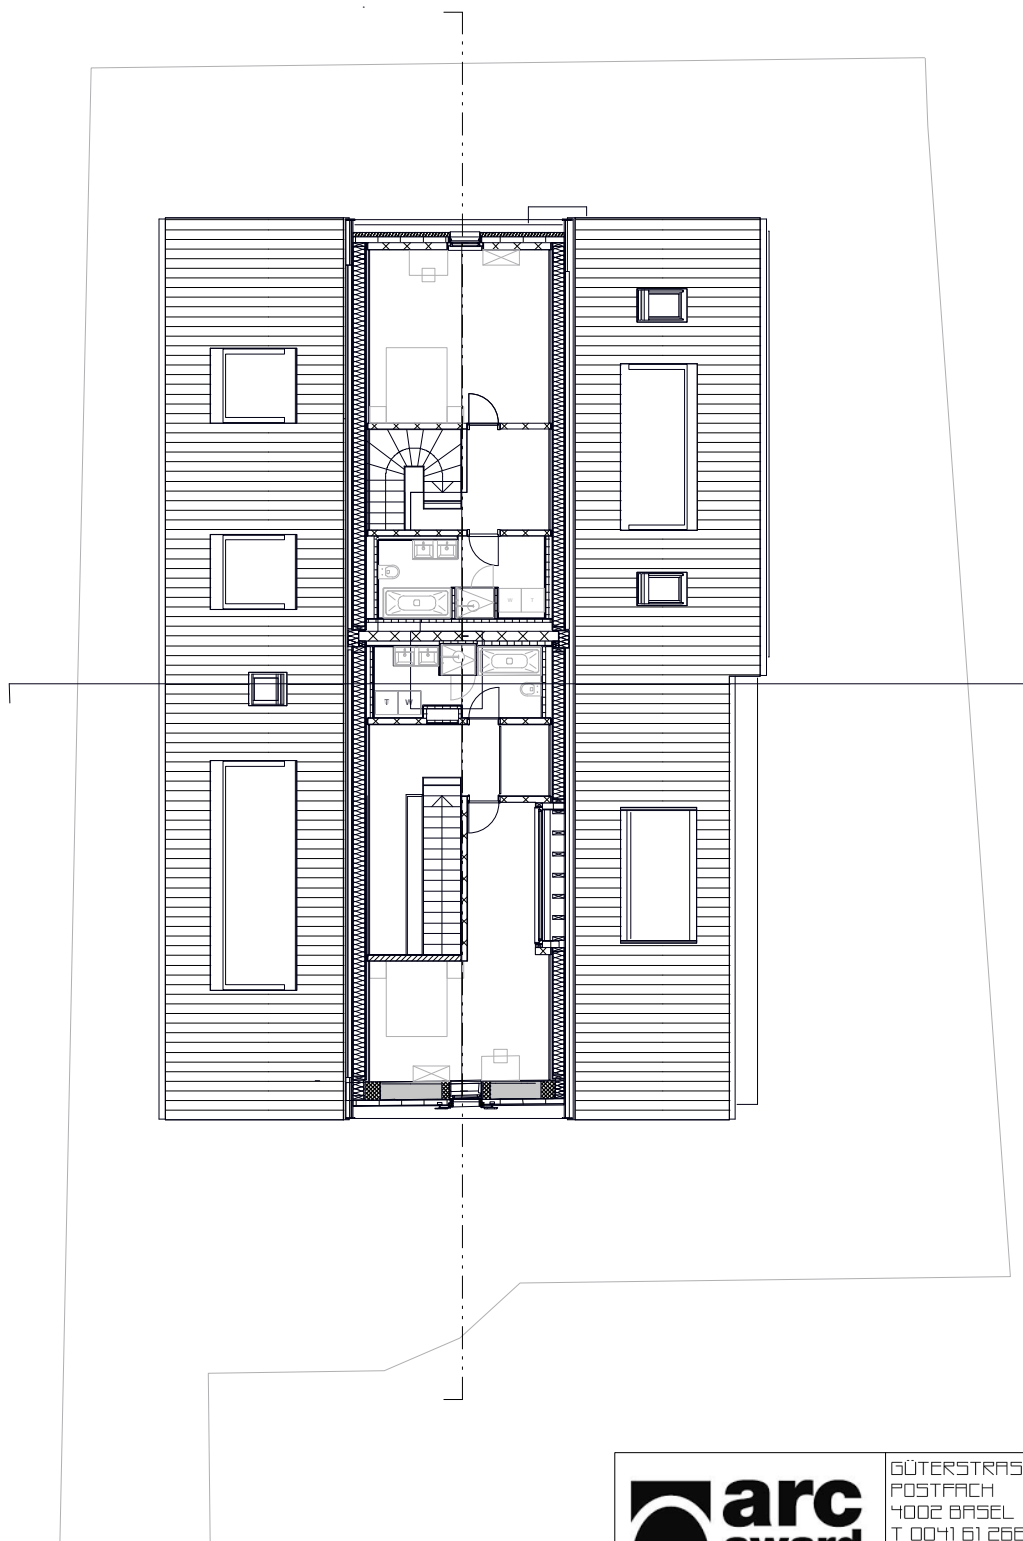


Der Schweizer Architektur-Award

GÜTERSTRASSE 84
POSTFACH
4002 BASEL
T 0041 61 266 10 10
F 0041 61 266 10 11
WWW.FERRARA-ARCHITEKTEN.CH
INFO@FERRARA-ARCHITEKTEN.CH

Projektname: Münsterplatz

Plan: Grundriss 2.DG

Massstab: 1:200

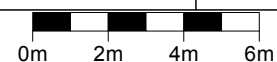

Format: A4

