


Fassade auf Dachhöhe
Streckmetall Type Gate Metall Pfister farblos eloxiert 260mm
Z-Montageprofil vertikal Aluman-3.0mm Strangpressprofil 60mm
Feuerverzinktes Stahlprofil UNP-160 160mm
Feuerverzinktes Stahlprofil säule HEB-260 260mm
*Timo Perform C - Aussenscheibe RAL-7016 (153mm)
Gesamtaufbau 740mm

Fassade - Standarddetail
Streckmetall Type Gate Metall Pfister farblos eloxiert 260mm
Z-Montageprofil vertikal Aluman-3.0mm Strangpressprofil 60mm
Windpapier Starnisol FA - Farbe RAL-9011 10mm
Lufthohlraum 10mm
Montageprofil horizontal Hilti MFT-L Alu 60x40x2.2mm
Hilti Selbstboherschraube S-AD01S 5.5x19
Hilti Konsole MFT-Fox Hilti 160 MS
Dampfsperre
Wärmedämmung Isover PBF 030 200mm
300mm
Betonwand
Gesamtaufbau 830mm

Fassade - Bürofenster
Streckmetall Type Gate Metall Pfister farblos eloxiert 260mm
Z-Montageprofil vertikal Aluman-3.0mm Strangpressprofil 60mm
Windpapier Starnisol FA - Farbe RAL-9011
Äussere Storenabdeckung pulverbeschichtet RAL-9011 15mm
Beschattung Lamisol II 90 fix - Farbe Griesser 137mm
Innere Storenabdeckung mit Wärmedämmstreifen 40mm
Kunststoff-Außenor aussen RAL-7016/innen RAL-9016 84mm
Innere Abdeckung + Metallständerwerk + 2x Gipsfaserplatte 166mm
Gesamtaufbau 762mm

Fassade - Sockel
Windpapier Starnisol FA - Farbe RAL-9011
Montageprofil Aluman-1.0mm, walzblank
Sockelblech Aluman-2.0mm pulverbeschichtet RAL-7016 2mm
Abdichtung
Revisionsklappe für Spülstutzen System EXT,
Material Aluminium, Öffnung 200x200mm abschliessbar
pulverbeschichtet RAL-7016 Farbe RF-Systembau
Perimeterdämmung XPS-GE-300 180mm
Äussere Storenabdeckung pulverbeschichtet RAL-9011 15mm
Bituminöse Hybridmembran Sikalbit PRO T-940 4mm
Beton-Stützmauer 400mm
Gesamtaufbau 601mm

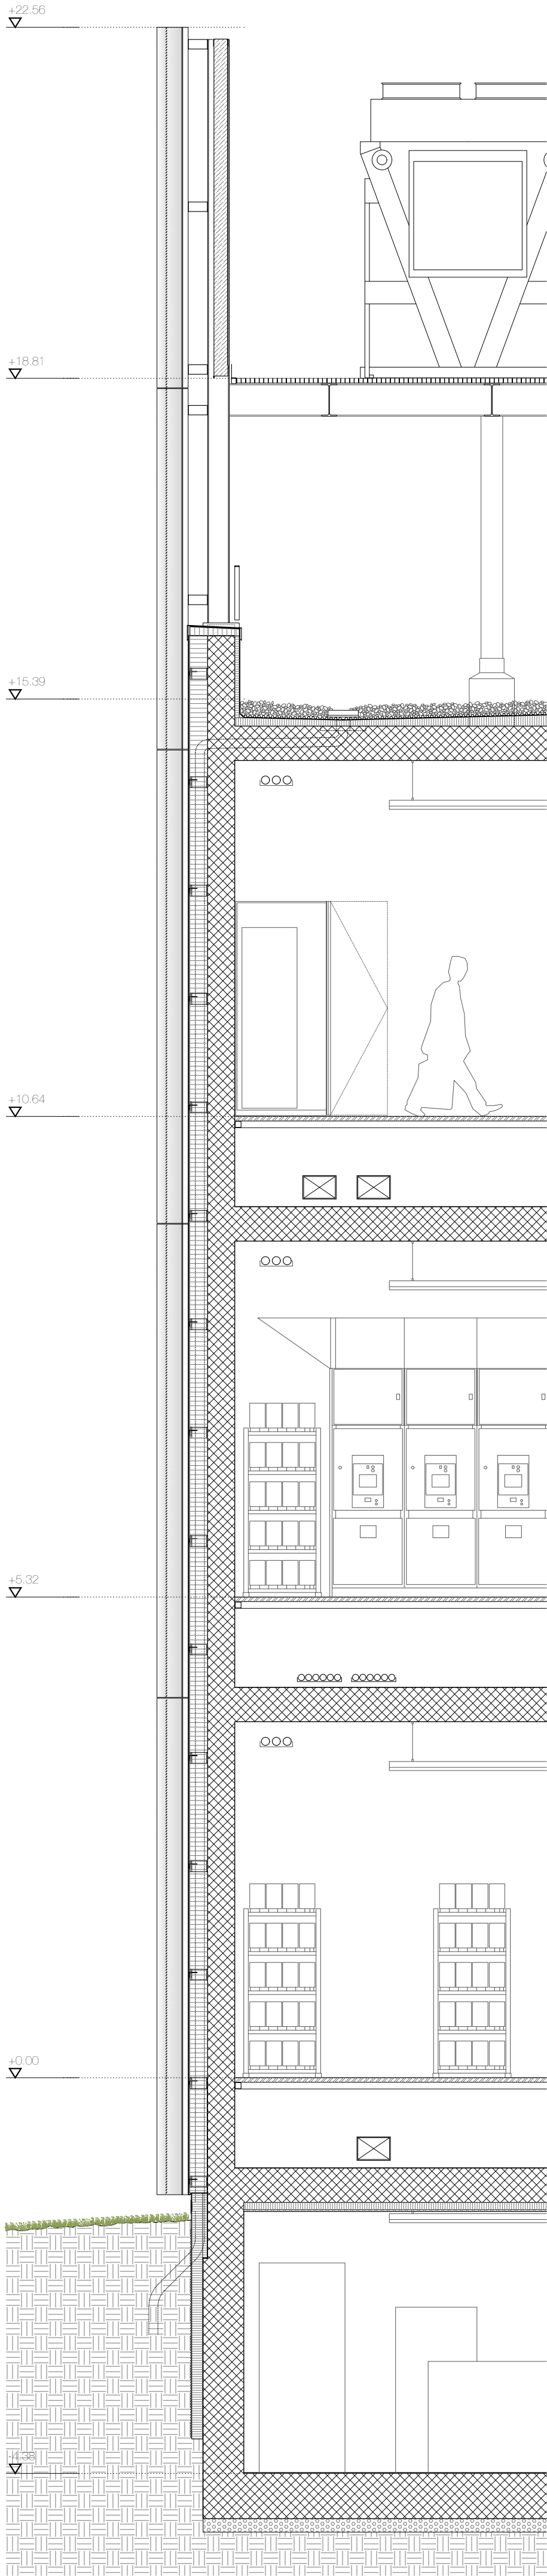


GRUNER&FRIENDS

GRUNER&FRIENDS International AG
Architecture and Creative Lab
umleingasse 18, 4051 Basel, Switzerland
Tel: +41 61 691 02 24, office@grunerfriends.com
www.grunerfriends.com

PROJEKTNAME:

ZUR3 DATA CENTER
BÄULERWISSENSTRASSE 6
8152 GLATTBRUGG

LAGEPLAN

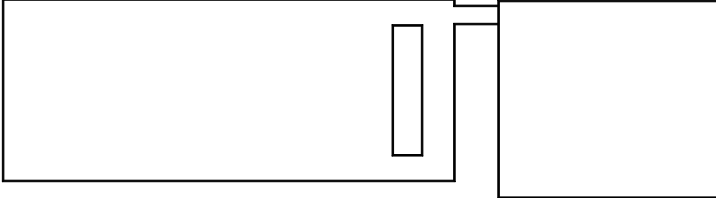

SCALE 1:100 @ A1
0.0 0.5 1.0 2.5 5.0m