




BAUWERK MFH MESSIKOMMER, AATHALSTRASSE 1+3, 8607 AATHAL-SEEGRÄBEN	DATE 18.05.17	BAU 782A
GRUNDRISSE	MASSSTAB 1:100	GEZEICHNET LA/SG
SRT ARCHITEKTEN AG ZÜRCHBERGSTRASSE 98 8044 ZÜRICH TELEFON 043 268 85 85 FAX 043 268 85 86 E-MAIL: info@srt-architekten.ch	PROJEKT SW	PLAN 620
EXEMPLAR FÜR	GRUNDRISS 147/60	REVISIONEN 0
	AUSGABE	EMPFAHNG

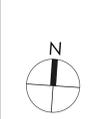


UNTERGESCHOSS

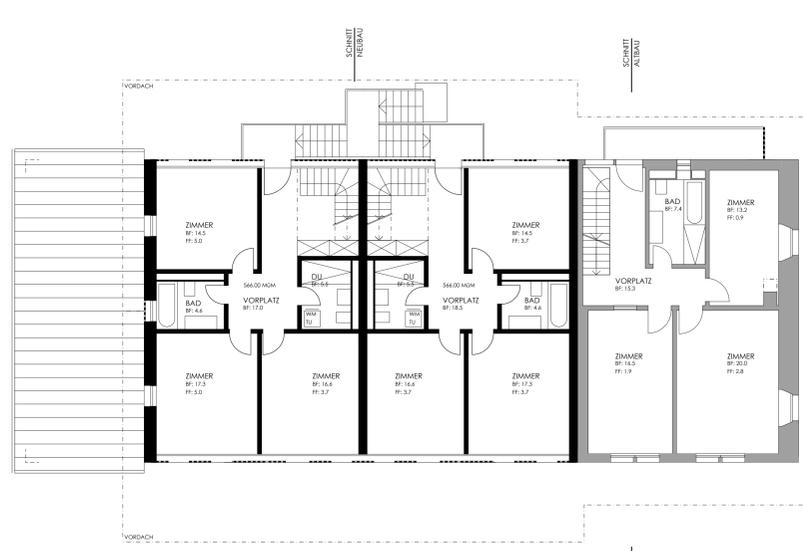

OBERGESCHOSS

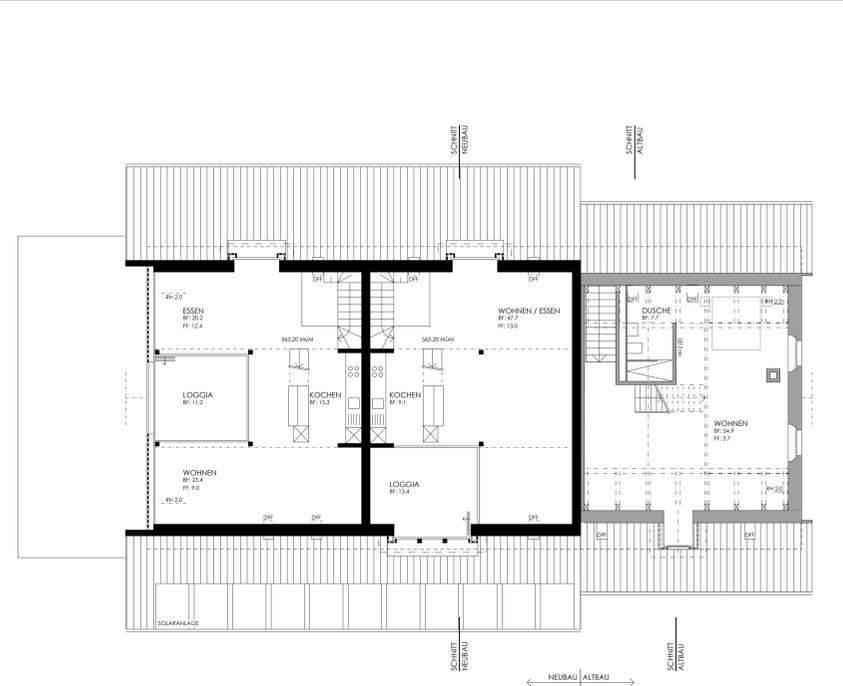

1. DACHGESCHOSS

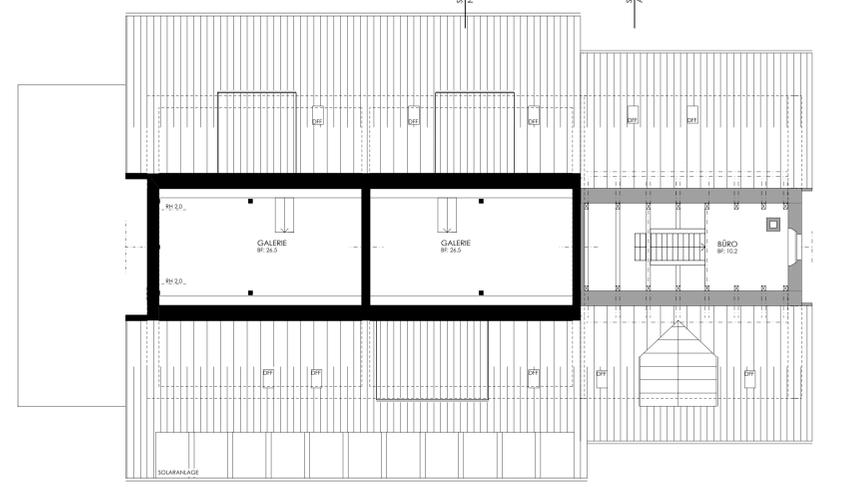

2. DACHGESCHOSS

IN DIESEM TEIL DER PARZELLE WERDEN KEINE ÄNDERUNGEN VORGEGOMMEN

MIT BAUGARTEN MIT BEFREIUNG SEHE PLAN NR. 345