


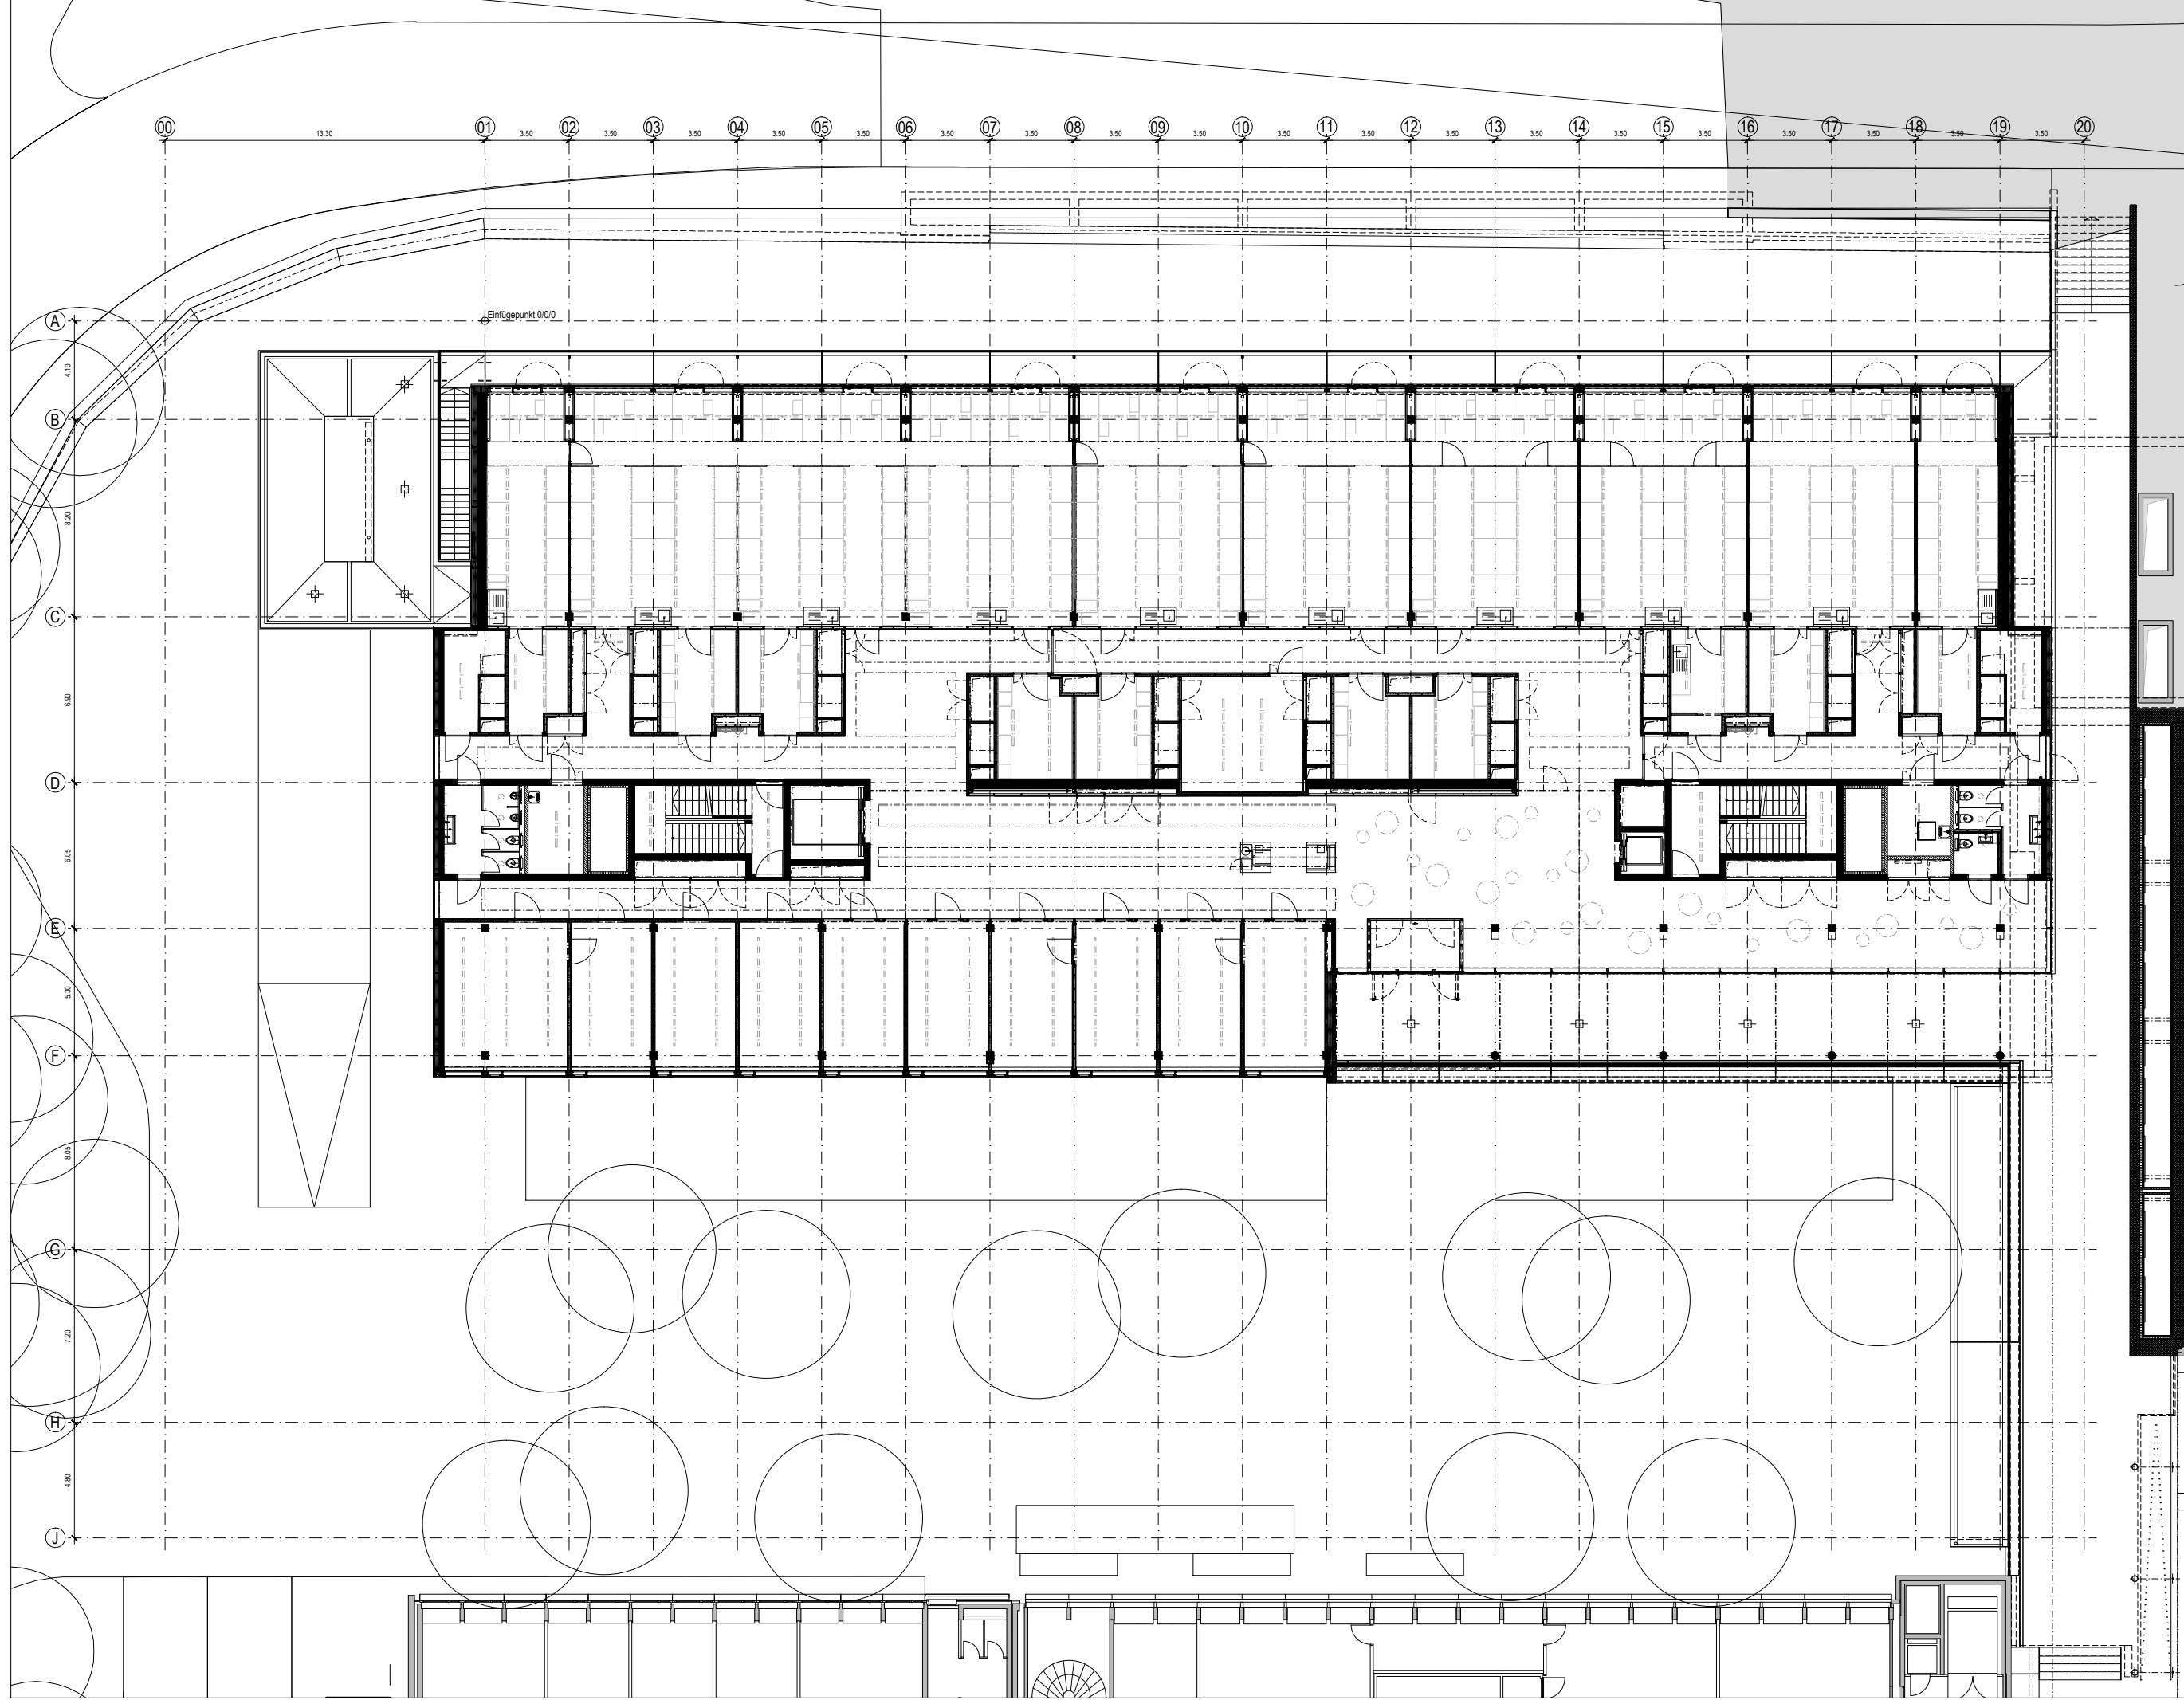

HPL Life Science Platform - Neubau Phase 5: Rohbau / Ausbau definitiv		ETH Zürich - Höngerberg Schafmattstrasse 22, 8093 Zürich		ETH Nummer 04346HPL3004181		ETH Immobilien Abteilung Bauen ETH Zentrum, 8092 Zürich	
Index F		ETH Zürich - Höngerberg Schafmattstrasse 22, 8093 Zürich		ETH Nummer 04346HPL3004181		ETH Immobilien Abteilung Bauen ETH Zentrum, 8092 Zürich	
Grundriss Geschoss E		ETH Zürich - Höngerberg Schafmattstrasse 22, 8093 Zürich		ETH Nummer 04346HPL3004181		ETH Immobilien Abteilung Bauen ETH Zentrum, 8092 Zürich	
± 0.00 =		Massstab: 1:250		Erst.: 15.01.2008		Rev.: 30.09.2010	
528.50 mÜM		Plangrösse: A3		Plan:		A-5-E-7A01-F	
5m		10m		20m		Neumarkt 28, 8022 Zürich	
burckhardtpartner		burckhardtpartner		burckhardtpartner		burckhardtpartner	
Architekten Generalplaner		Architekten Generalplaner		Architekten Generalplaner		Architekten Generalplaner	
Tel.: +41 44 262 36 46		Tel.: +41 44 262 36 46		Tel.: +41 44 262 36 46		Tel.: +41 44 262 36 46	
Fax: +41 44 262 32 74		Fax: +41 44 262 32 74		Fax: +41 44 262 32 74		Fax: +41 44 262 32 74	
zuerich@burckhardtpartner.ch		zuerich@burckhardtpartner.ch		zuerich@burckhardtpartner.ch		zuerich@burckhardtpartner.ch	