


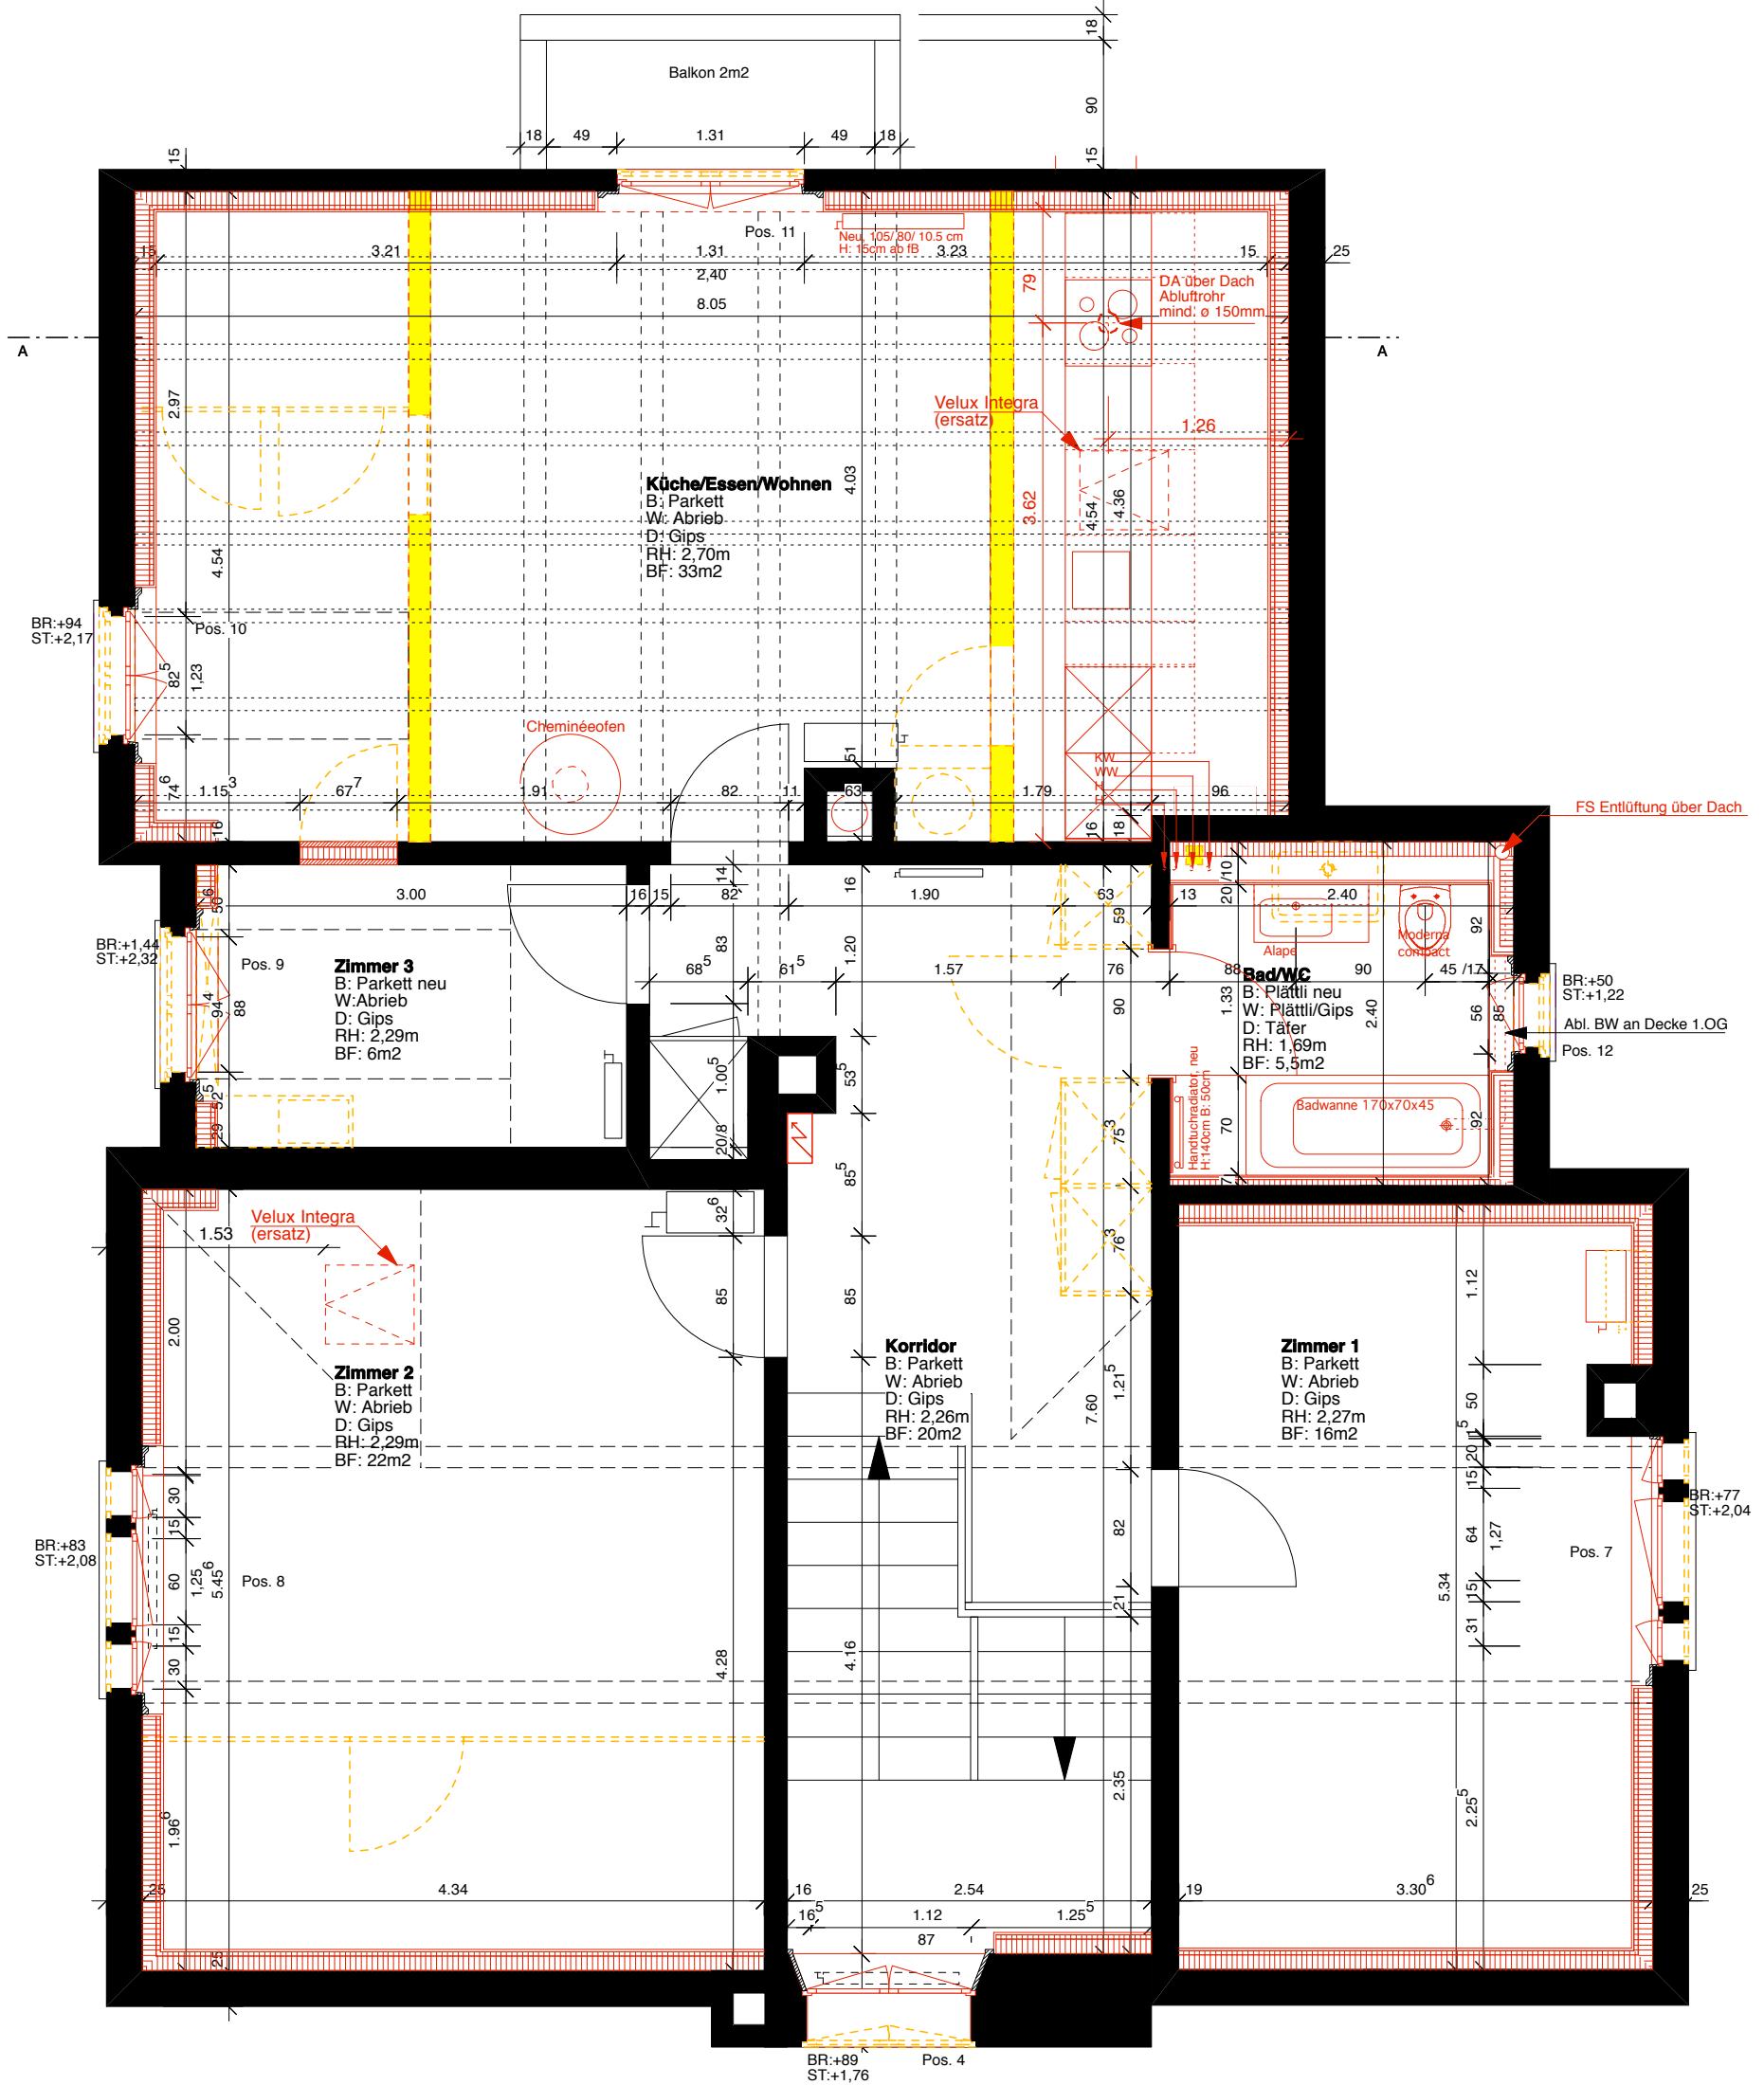

. Alle Masse in cm
. Falls nicht anders vermerkt sind alle Masse Rohmasse und vom Unternehmer auf eigene Verantwortung zu kontrollieren.
. Differenzen und Unklarheiten sind der Bauleitung sofort mitzuteilen.
. Sämtliche Verbindungen Holz / Mauerwerk, Holz / Metall resp. Metall / Mauerwerk sind auf jedem Fall mit einem Dichtungsband in der erforderlichen Dimension u. Material auszuführen.
. Sämtliche Leichtbauwände müssen auf jeden Fall ausisoliert werden.

Dachgeschoss 3 1/2-Zimmerwohnung
NGF: 100m²
BGF: 128m²

- Neu Dämmung
- Neu Backstein
- Neu Gips/Verputz
- Neu Holz

- Bestehend
- Abbruch
- Neu

Objekt Umbau MFH - Malerweg 1 - 3012 Bern
Objektnummer **M1**
Bauherrschaft Buschor Ernst u. Marianne
Grüzenstrasse 34
8600 Dübendorf

Planungsphase
Planinhalt **Grundriss Dachgeschoss**
Massstab 1:50
Bezugskote
Plangrösse A3

Prov. Ausführung
Erstelldatum / Gez. 22.02.06 / Lly
Letzte Rev. / Gez. 02.03.07 / PWu
Druckdatum

SPRENG + PARTNER ARCHITEKTEN AG
FALKENWEG 3A CH - 3012 BERN
Tel 031 300 21 21 Fax 031 300 21 22
mail : info@spreng-architekten.ch
home : www.spreng-architekten.ch