

Progetto 100, mapp.2147 Comune di Monte Carasso, Prop. Paggi Orietta

dim.: 700x500 scala: 1:20

Progetto Esecutivo
 Bagno PT - blocco ovest

prg. dis. contr.
 SS JS

N° ctb / las: 01.12

data piano: 23.11.2012


mod. det: 26.04.2013

N:B: Tutte le misure indicate nel piano sono da verificare.
 La DL non si assume nessuna responsabilità in caso di errori costruttivi non segnalati


LEGENDA: 231.089 s.m.s = ±0.00

	Calcestruzzo	Quota architrave grezzo	A ±0.00
	Silico Calcare	Quota parapetto grezzo	P ±0.00
	Cotto		
	Isolazione		


All'architetto spettano i diritti d'autore sulla propria opera. Sono considerati opere anche progetti e parti di opere, nella misura in cui si tratti di creazioni intellettuali a carattere individuale (SIA 102 Art. 1.4.1)

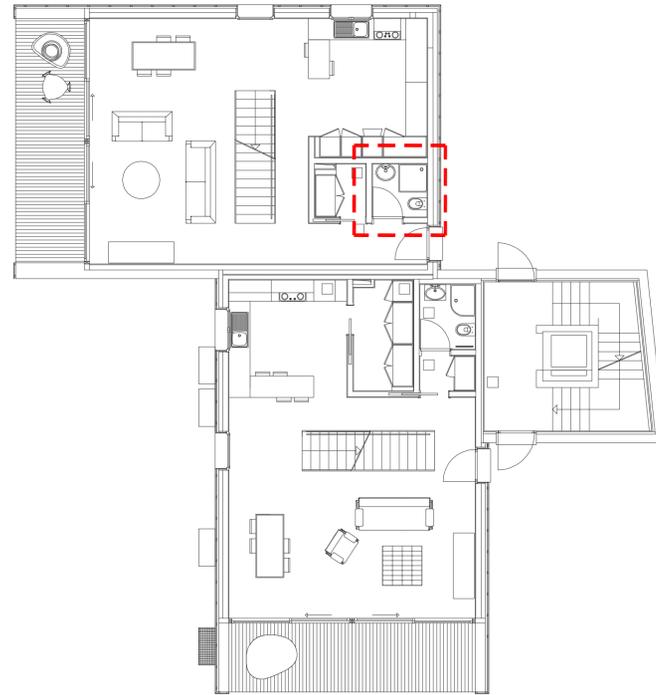


Pianta Piano Terra scala 1:100

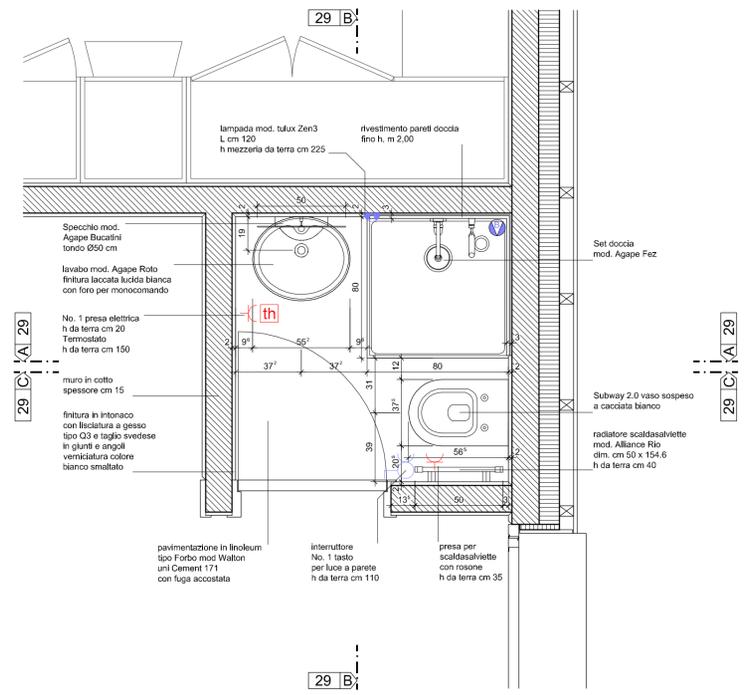


Pianta Bagno Piano Terra scala 1:20

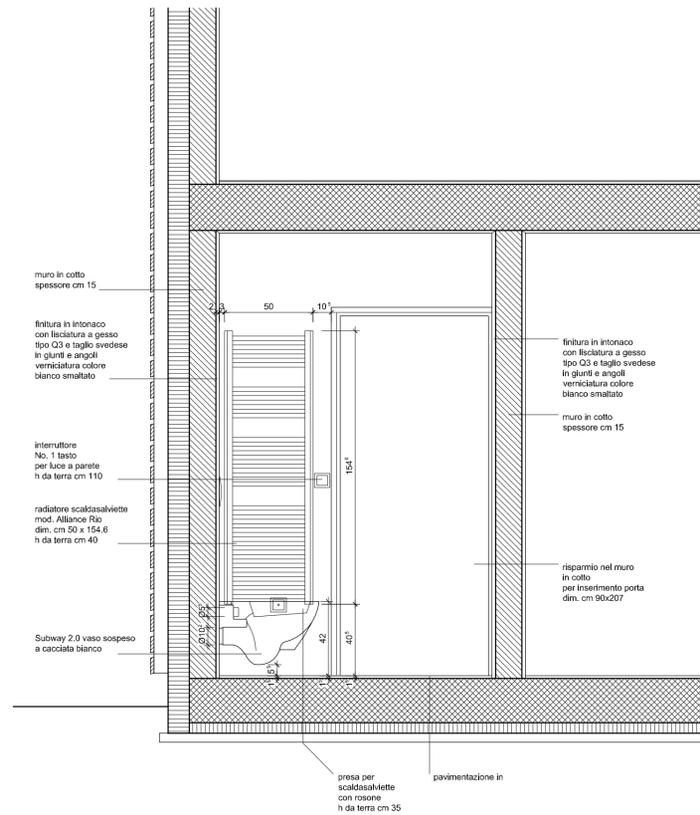

Sezione A-A scala 1:20

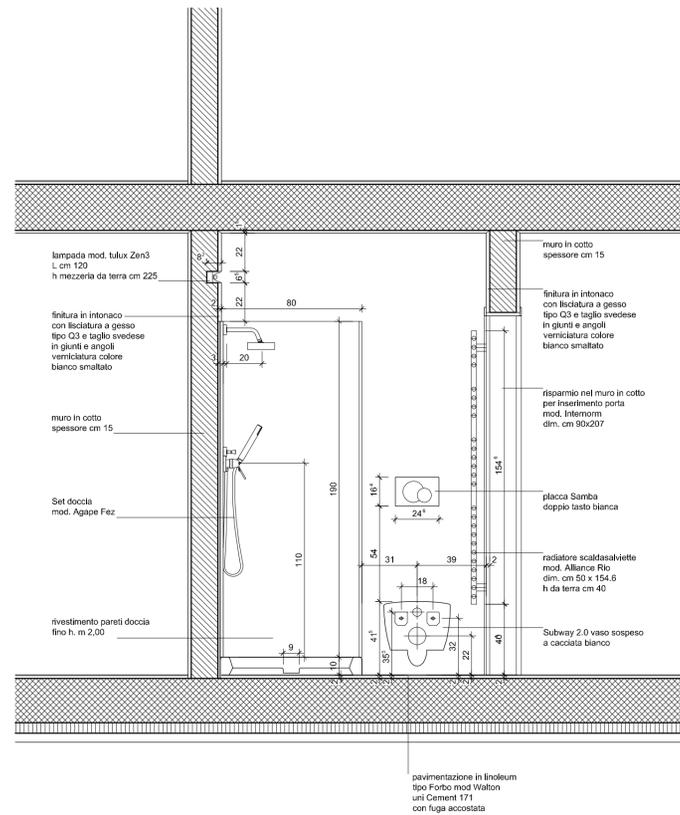

Sezione B-B scala 1:20

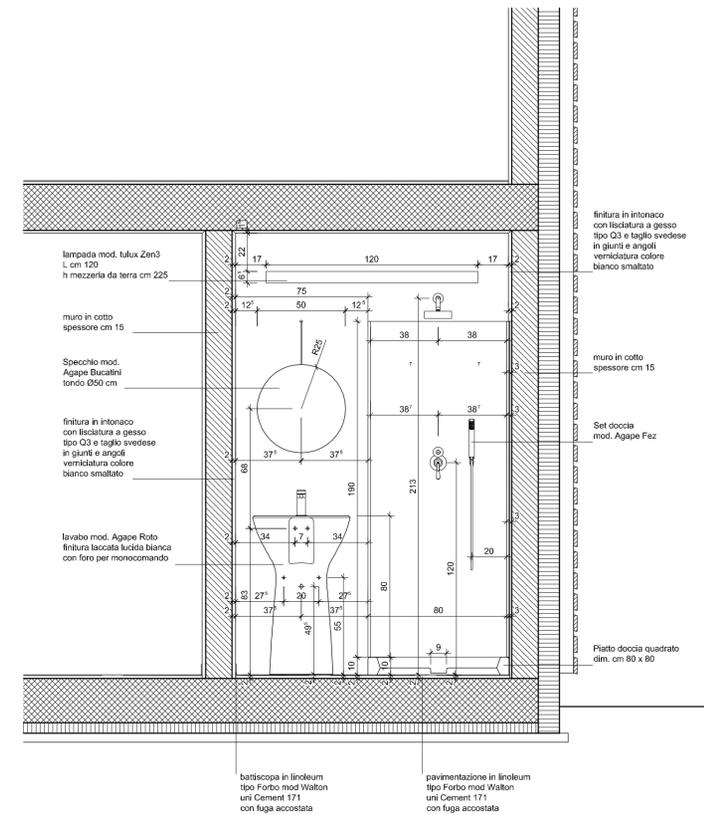

Sezione C-C scala 1:20