


482.2 Titlis Turm mit Stollen
Grundriss

- 1 Stollen
- 2 Kaverne / Zugang Turm
- 3 Eingang Gletschergrotte
- 4 Ausgang Gletschergrotte
- 5 Zugang Bergstation
- 6 Cliffwalk

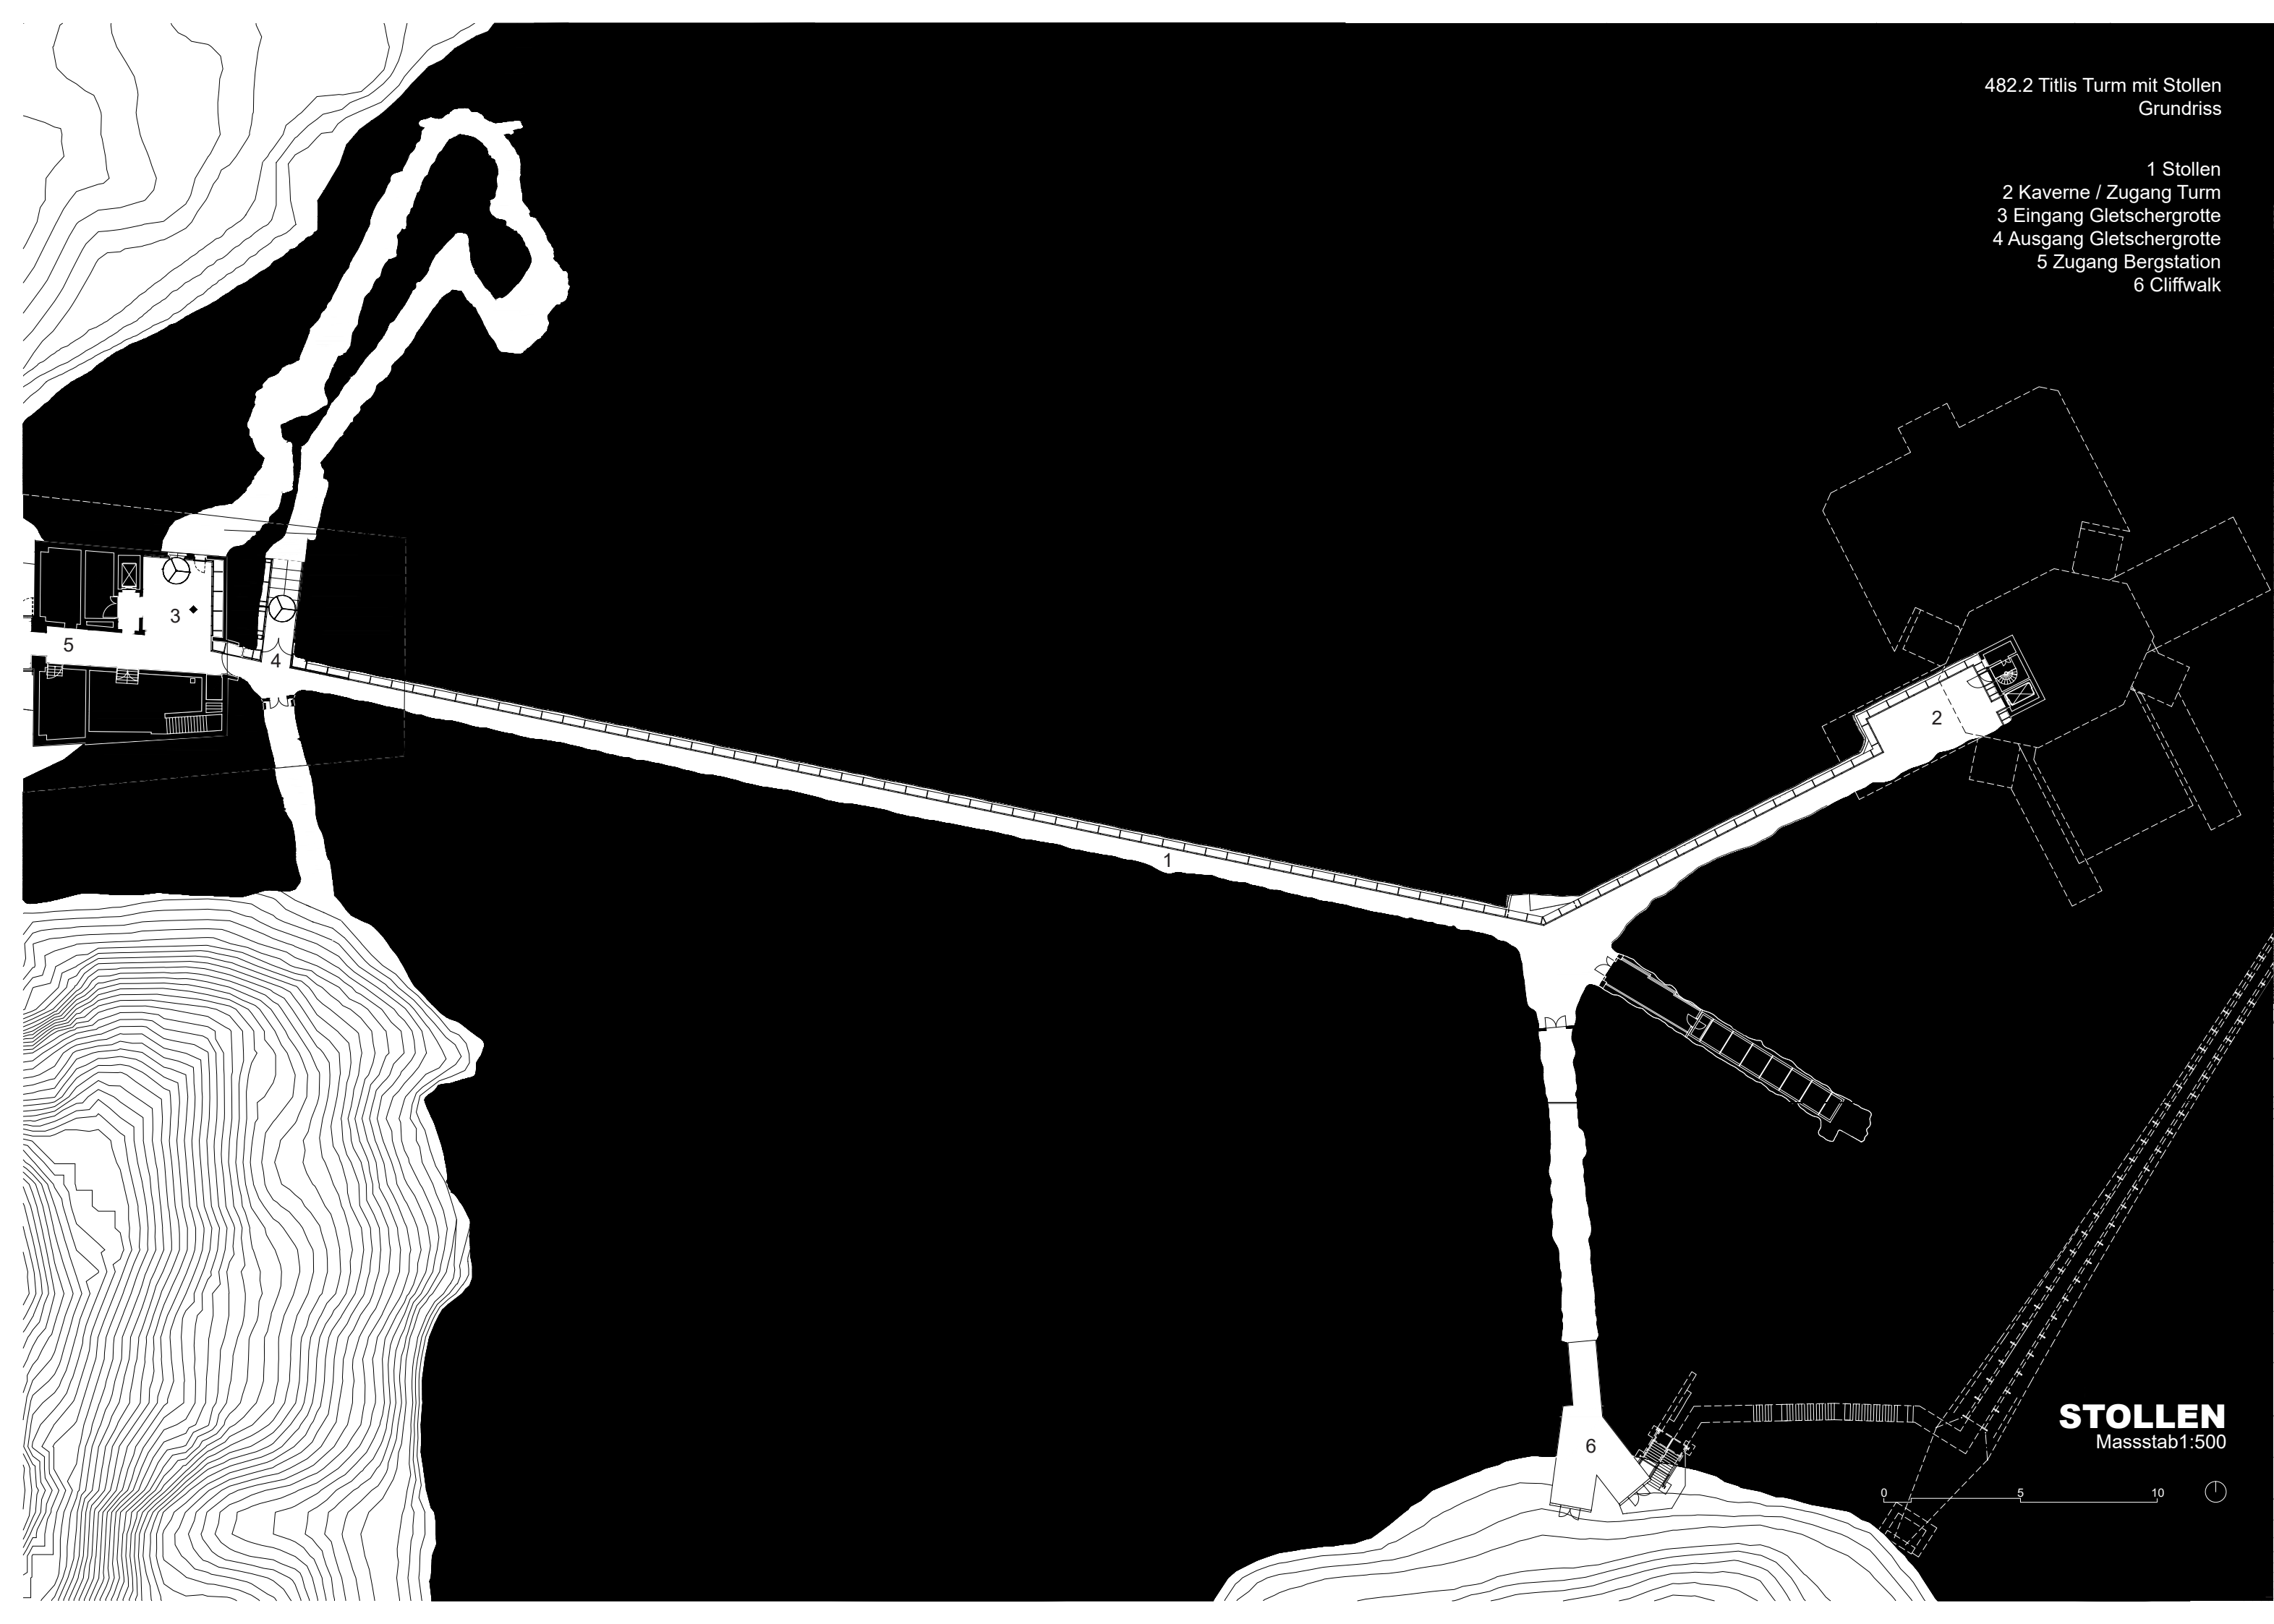

STOLLEN
Massstab 1:500

