
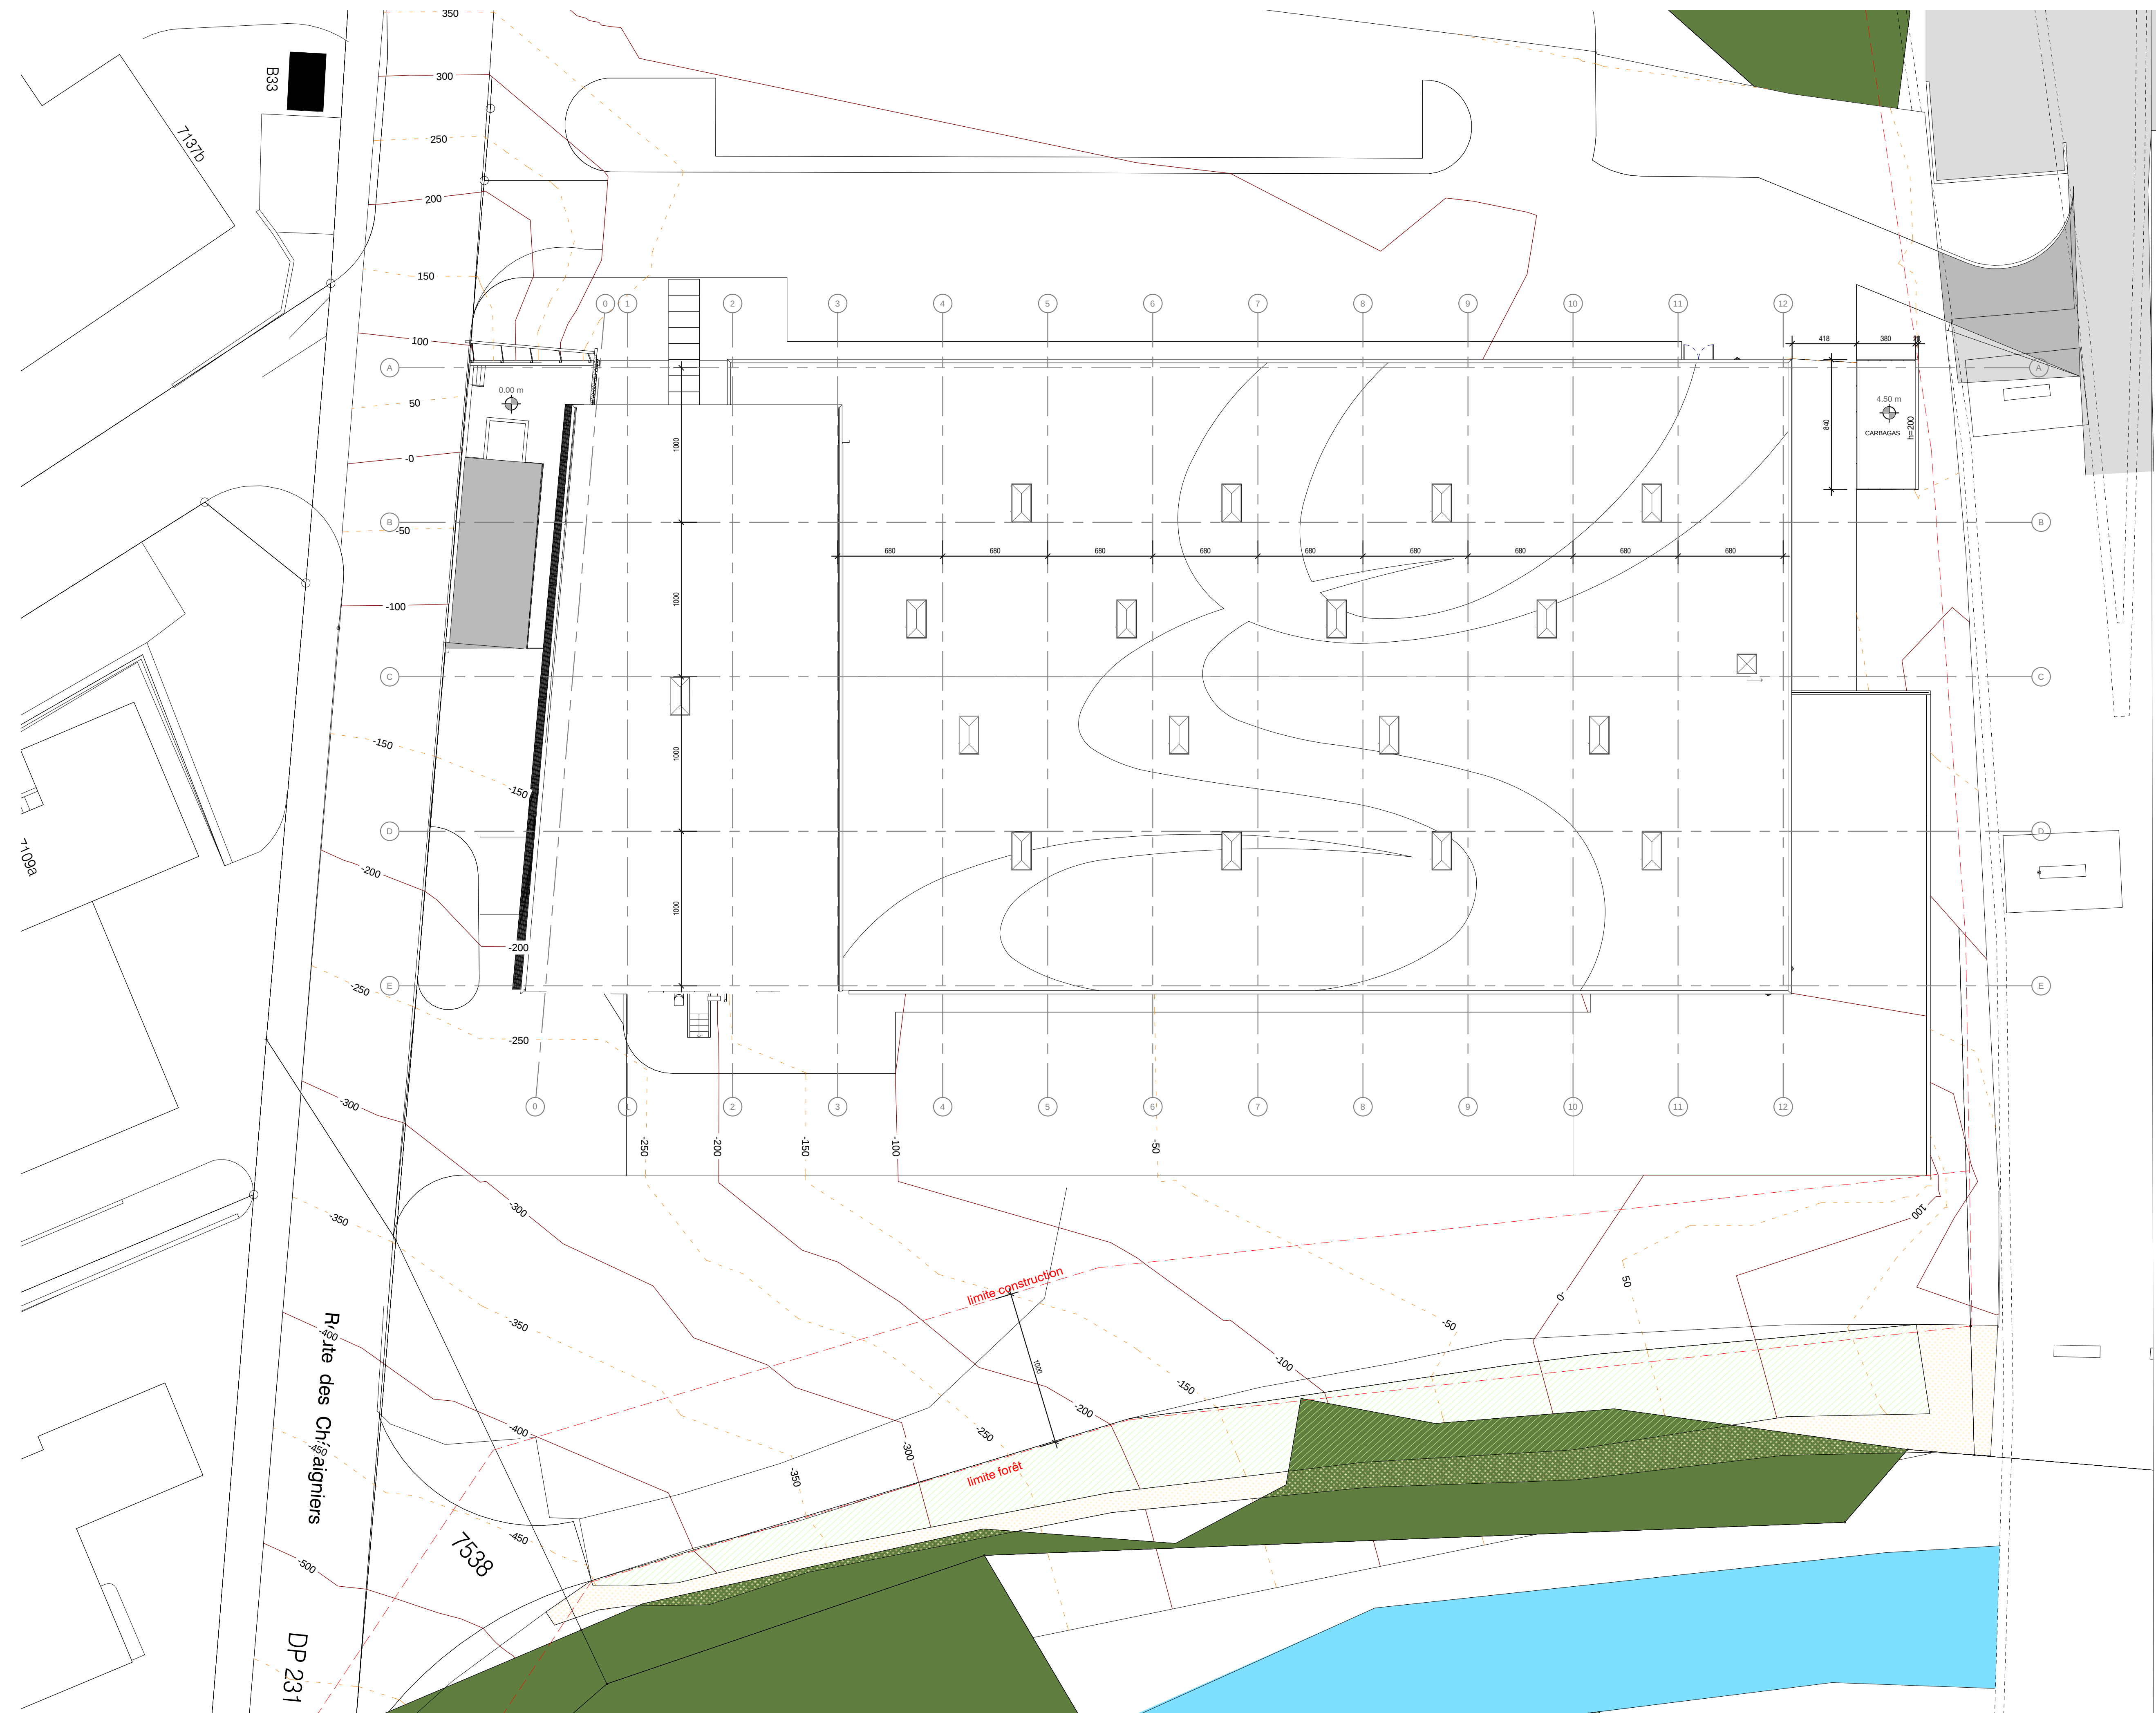


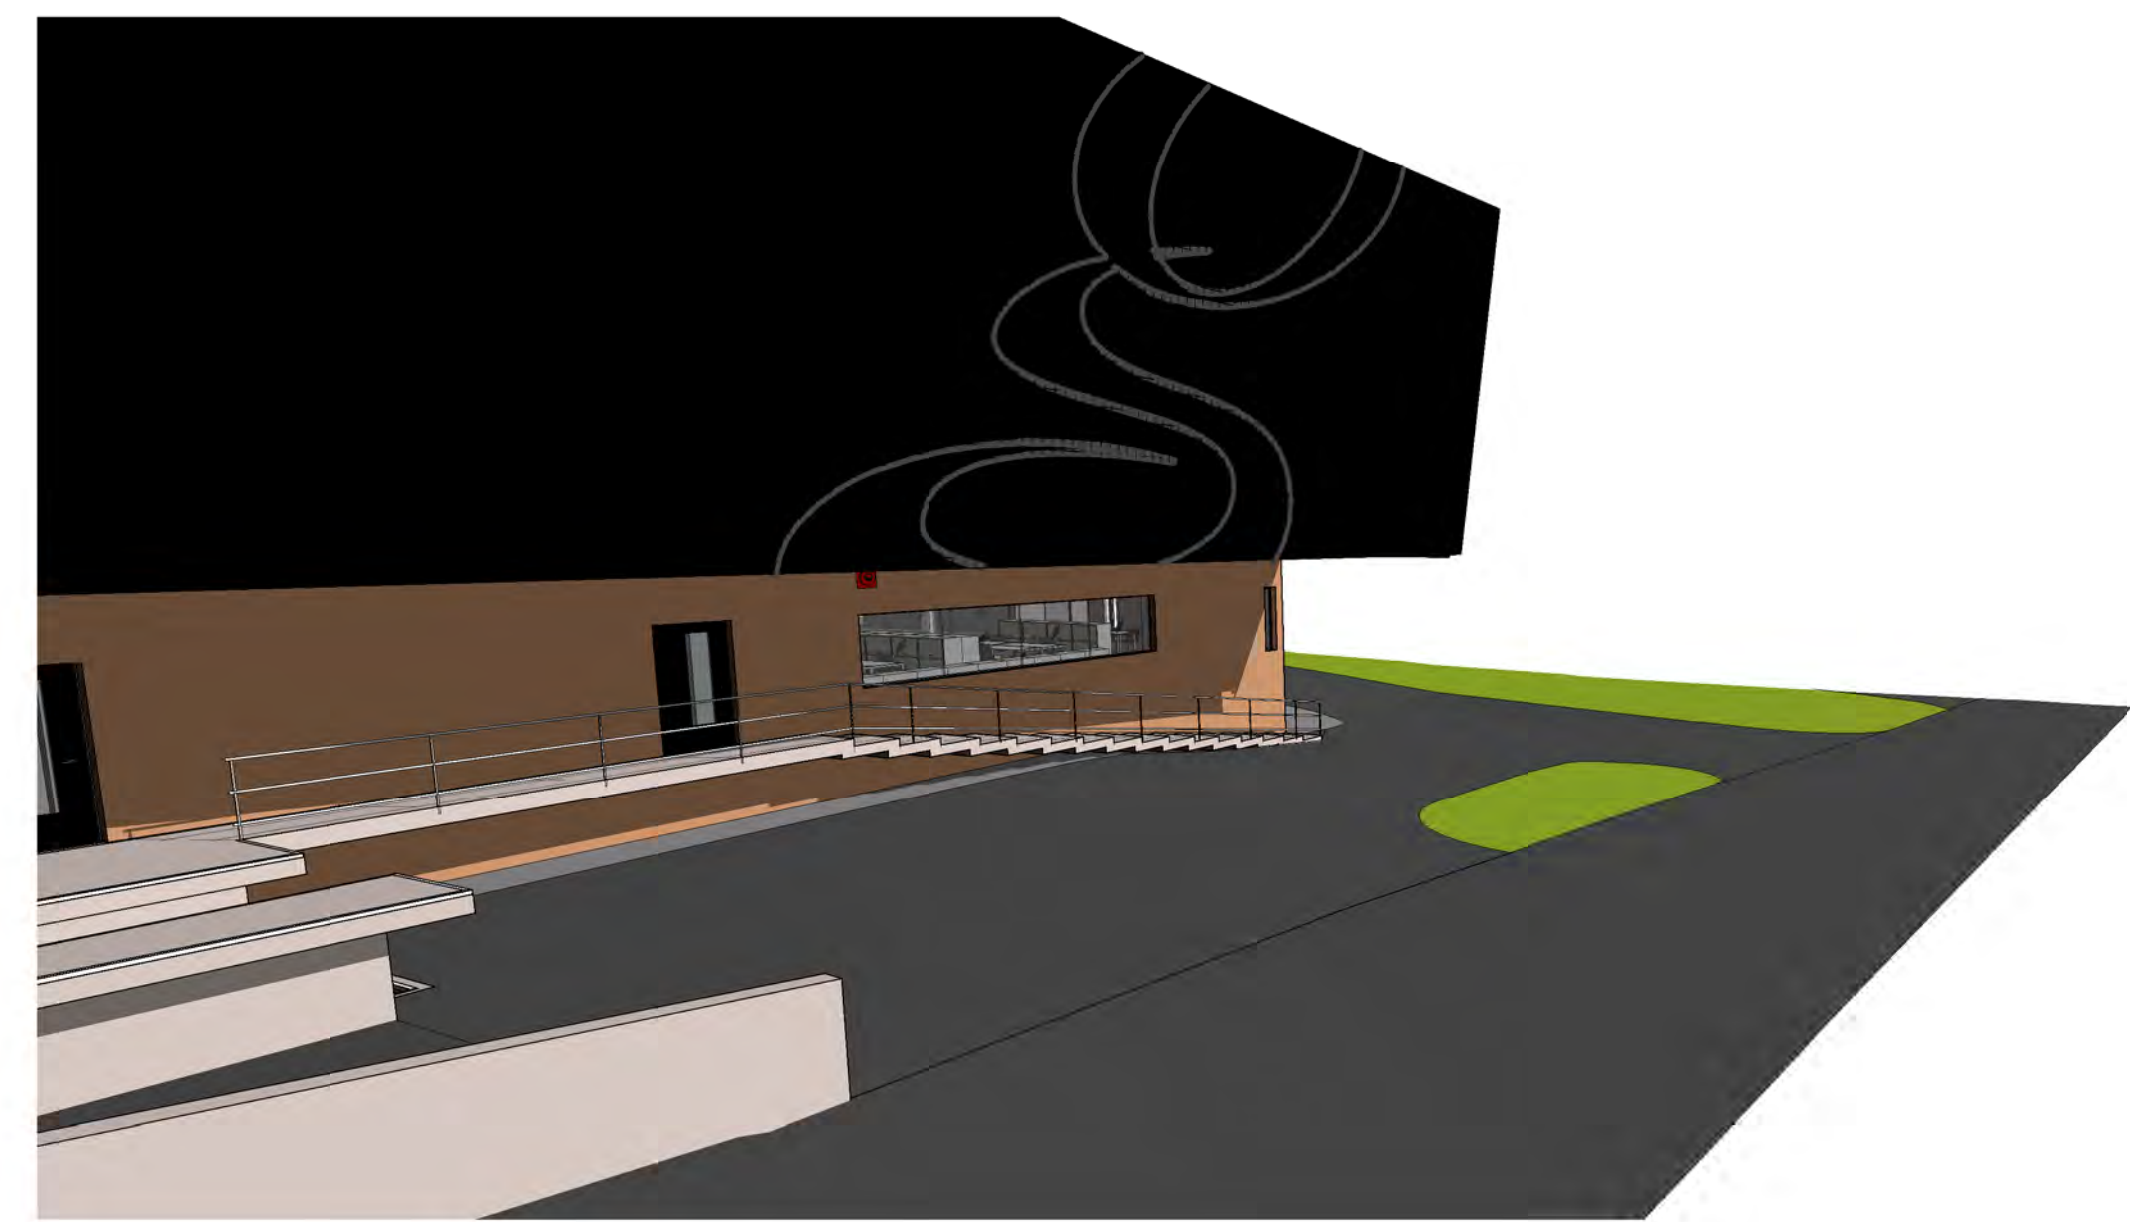

Architecte :
Concept Consult Architectes Sàrl
 Rue des Terreaux 13
 1003 Lausanne
 t : 021 351 30 50
 f : 021 351 30 51
 m : info@concept-consult.ch

Ingénieur Civil :
Daniel Willi SA
 Av. des Alpes 43
 1820 Montreux
 t : 021 966 80 40
 f : 021 966 80 49
 m : info@dwilli.ch

Ingénieur Electricien :
Cicé ingénieurs
 Ch. des Liserons 13
 1800 Vevey
 t : 021 943 42 04
 f : 021 943 42 05
 m : pa.furst@cice-ingenieurs.ch

Ingénieur Chauffage - Sanitaire :
Giovanna SA
 Rue des Vaudrès 9
 1815 Clarens
 t : 021 989 22 22
 f : 021 989 22 20
 m : manuel.hoyos@giovanna.ch

Ingénieur Ventilation :
D. Jaquier Sàrl
 Rte de la Glâne 15
 1700 Fribourg
 t : 026 424 22 13
 f : 026 424 22 76
 m : d.jaquier.sarl@bluewin.ch

Géomètre :
Richard & Cardinaux SA
 Rue des Bosquets 33
 1800 Vevey
 t : 021 925 29 00
 f : 021 921 03 29
 m : info@rorgeom.ch

Maître d'Ouvrage :

Giovanna Holding SA
 Rue des Vaudrès 9
 1815 Clarens



giovanna holding sa


± 0.00 = 471.2 m



CCA 234 Usine Ginox - Montreux
 Ginox SA

Plan : 000 Plan masse
 Echelle : 1 : 200
 Phase : Révision
 Date : 09.05.11

Concept Consult Architectes
 Rue des Terreaux 13 - 1003 Lausanne
 T: 021 351 30 50 / F: 021 351 30 51
 info@concept-consult.ch

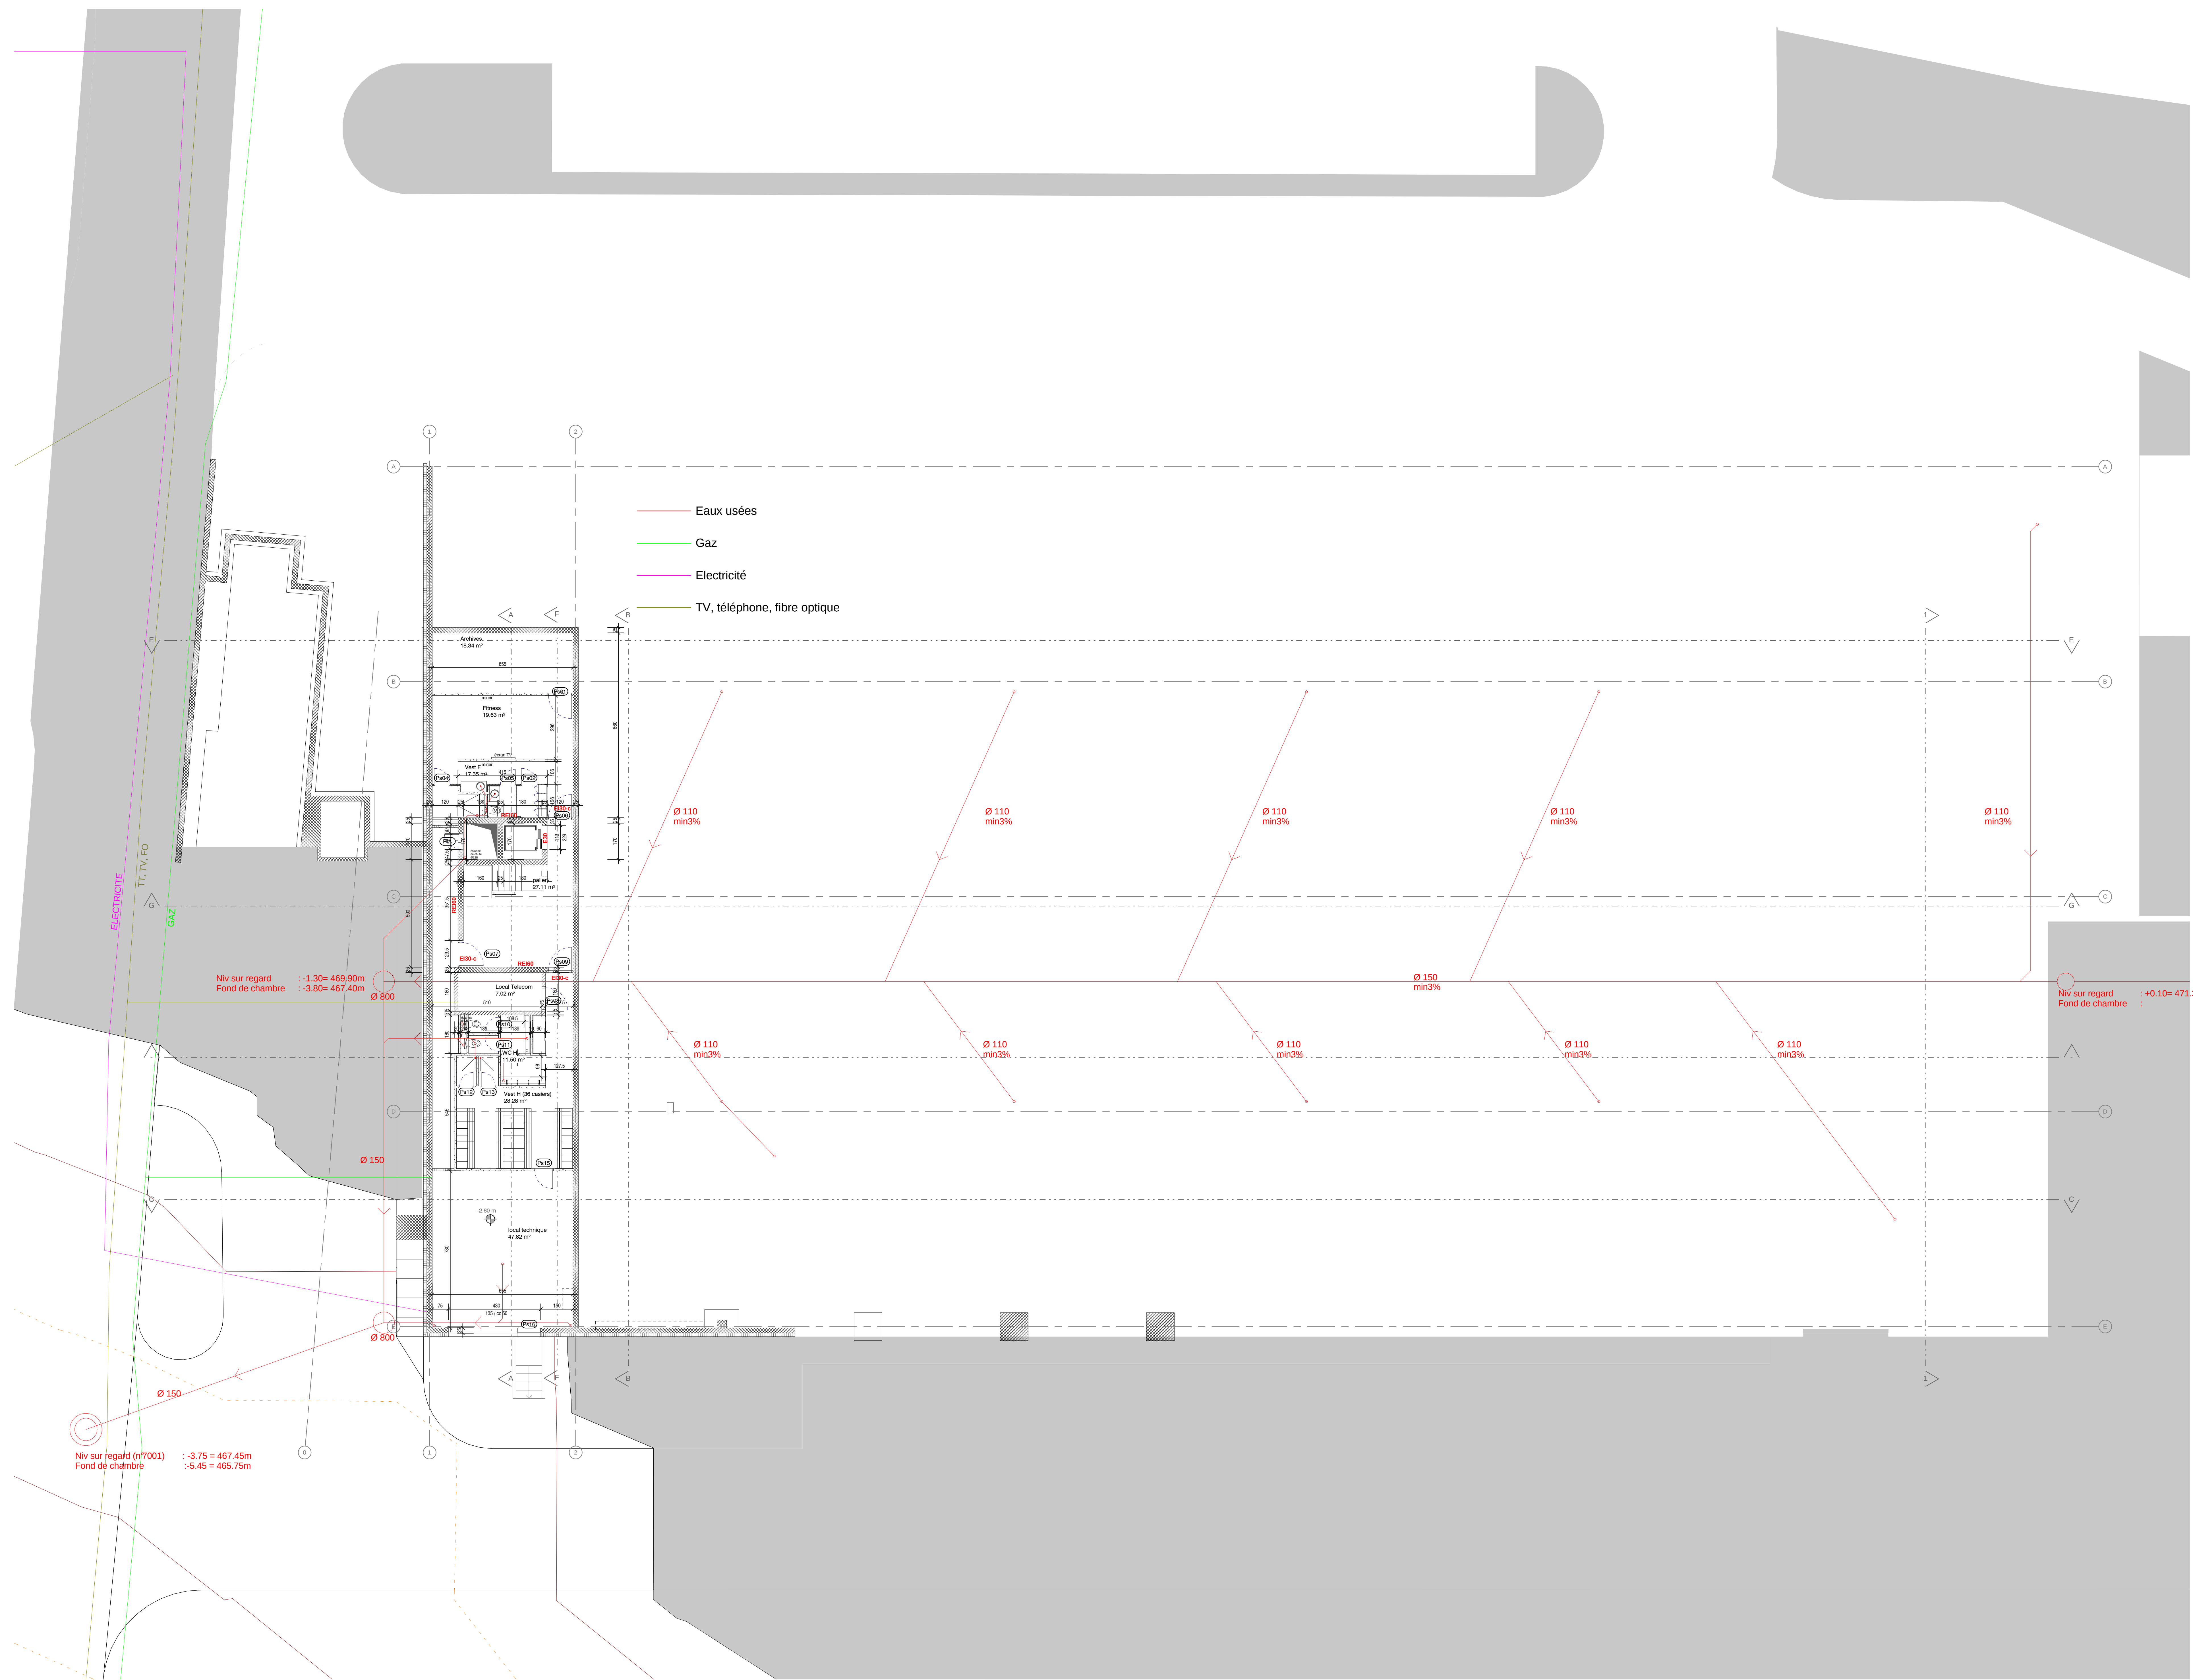

Architecte :
Concept Consult Architectes Sàrl
Rue des Terraux 13
1003 Lausanne
T : 021 351 30 50
F : 021 351 30 51
M : info@concept-consult.ch

Ingénieur Civil :
Daniel Wili SA
Av. des Alpes 43
1500 Montreux
T : 021 966 80 40
F : 021 966 80 40
M : info@daniel.ch

Ingénieur Electricité :
CCE
Ch. des Laitons 13
1800 Vevey
T : 021 943 42 04
F : 021 943 42 05
M : pa.kurs@cce-ingenieurs.ch

Ingénieur Chauffage-Sanitaire :
Giovanna SA
Rue des Vaudrès 9
1815 Clarens
T : 021 989 22 22
F : 021 989 22 20
M : info@giovanna.ch

Ingénieur Ventilation :
B. Jaquier Sàrl
Route de la Glâne 15
1700 Pully-sur-Loire
T : 026 424 22 76
F : 026 424 22 76
M : b.jaquier.sarl@bluewin.ch

Géomètre :
Richard & Cardinaux SA
Rue des Boquetts 33
1800 Vevey
T : 021 925 20 00
F : 021 921 13 95
M : info@rgeom.ch

Maître d'Ouvrage:

Giovanna Holding SA
Rue des Vaudrès 9
1815 Clarens



± 0.00 = 471.2 m

CCA 234 Usine Ginox - Montreux
Ginox SA

Plan : 101 Sous-sol
Echelle : 1 : 100
Phase : Révision
Date : 09.05.11

Concept Consult Architectes
Rue des Terraux 13 - 1003 Lausanne
T : 021 351 30 50 / F : 021 351 30 51
info@concept-consult.ch

Ingenieur Civil :
Daniel Willi SA
Av. des Alpes 43
1820 Montreux
t : 021 966 80 40
f : 021 966 80 49
m : info@dwilli.ch

Ingenieur Chauffage-Sanitaire :
Giovanna SA
Rue des Vaudrès 9
1815 Clarens
t : 021 989 22 22
f : 021 989 22 20
m : info@giovanna.ch


Géomètre :
Richard & Cardinaux SA
Rue des Bosquets 33
1800 Vevey
t : 021 925 29 00
f : 021 921 03 29
m : info@rcgeom.ch

Giovanna Holding SA
Rue des Vaudrès 9
1815 Clarens



Plan : 110 Production
Echelle : 1 : 100
Phase : Révision
Date : 09.05.11

CONCEPT CONSULT ARCHITECTES
 Concept Consult Architectes
 Rue des Terreaux 13 - 1003 Lausanne
 T: 021 351 30 50 / F: 021 351 30 51
 info@concept-consult.ch

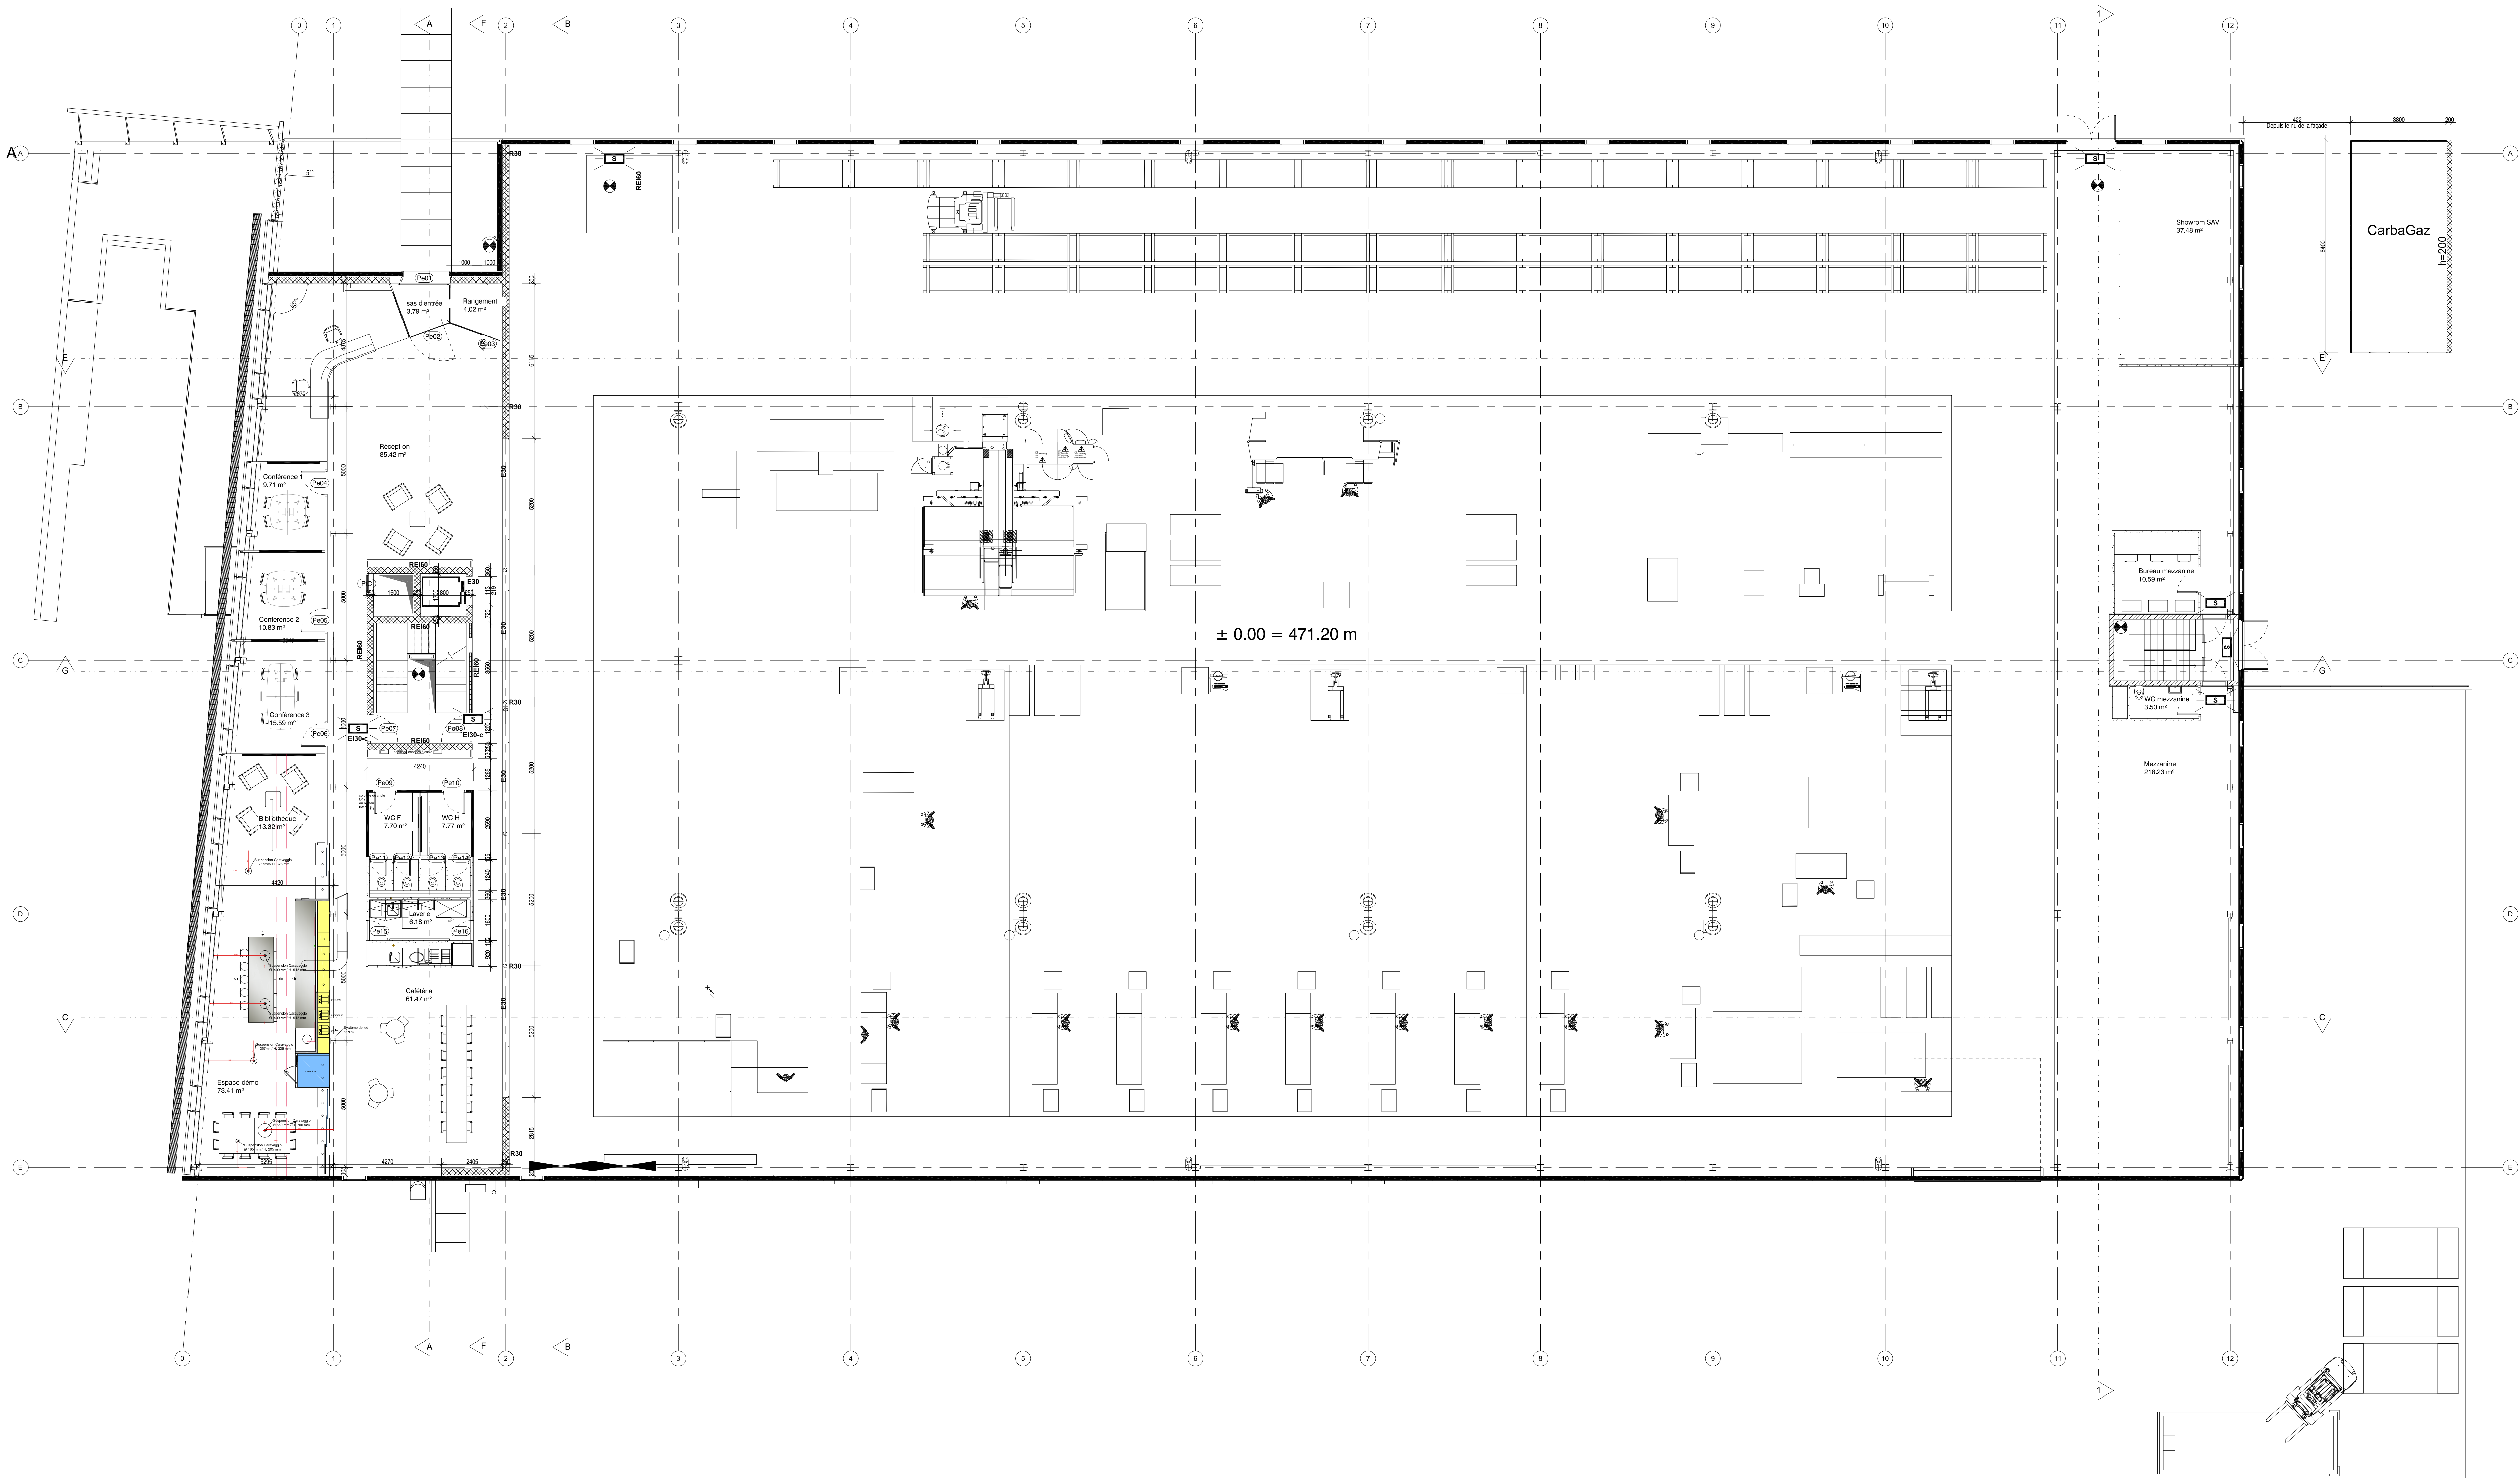

± 0.00 = 471.20 m

± 0.00 = 471.2 m

Architecte :
Concept Consult Architectes Sàrl
Rue des Terreaux 13
1003 Lausanne
t : 021 351 30 50
f : 021 351 30 51
m : info@concept-consult.ch

Ingénieur Civil :
Daniel Willi SA
Av. des Alpes 43
1820 Montreux
t : 021 966 80 40
f : 021 966 80 49
m : info@dwilli.ch

Ingénieur Electricité :
CICE
Ch. des Liserons 13
1800 Vevey
t : 021 943 42 04
f : 021 943 42 05
m : pa.furst@cice-ingenieurs.ch

Ingénieur Chauffage-Sanitaire :
Giovanna SA
Rue des Vaudrès 9
1815 Clarens
t : 021 989 22 22
f : 021 989 22 20
m : info@giovanna.ch

Ingénieur Ventilation :
D. Jaquier Sàrl
Route de la Glâne 15
1709 Fribourg
t : 026 424 22 76
f : 026 424 22 76
m : d.jaquier.sarl@bluewin.ch

Géomètre :
Richard & Cardinaux SA
Rue des Bosquets 33
1800 Vevey
t : 021 925 29 00
f : 021 921 03 29
m : info@rceom.ch

Maître d'Ouvrage:

Giovanna Holding SA
Rue des Vaudrès 9
1815 Clarens




 giovanna.holding sa

CCA 234 Usine Ginox - Montreux
Ginox SA

Plan : 120 Entrée/Mezzanine
Echelle : 1 : 100
Phase : Révision
Date : 04.07.12

Concept Consult Architectes
Rue des Terreaux 13 - 1003 Lausanne
T: 021 351 30 50 / F: 021 351 30 51
info@concept-consult.ch

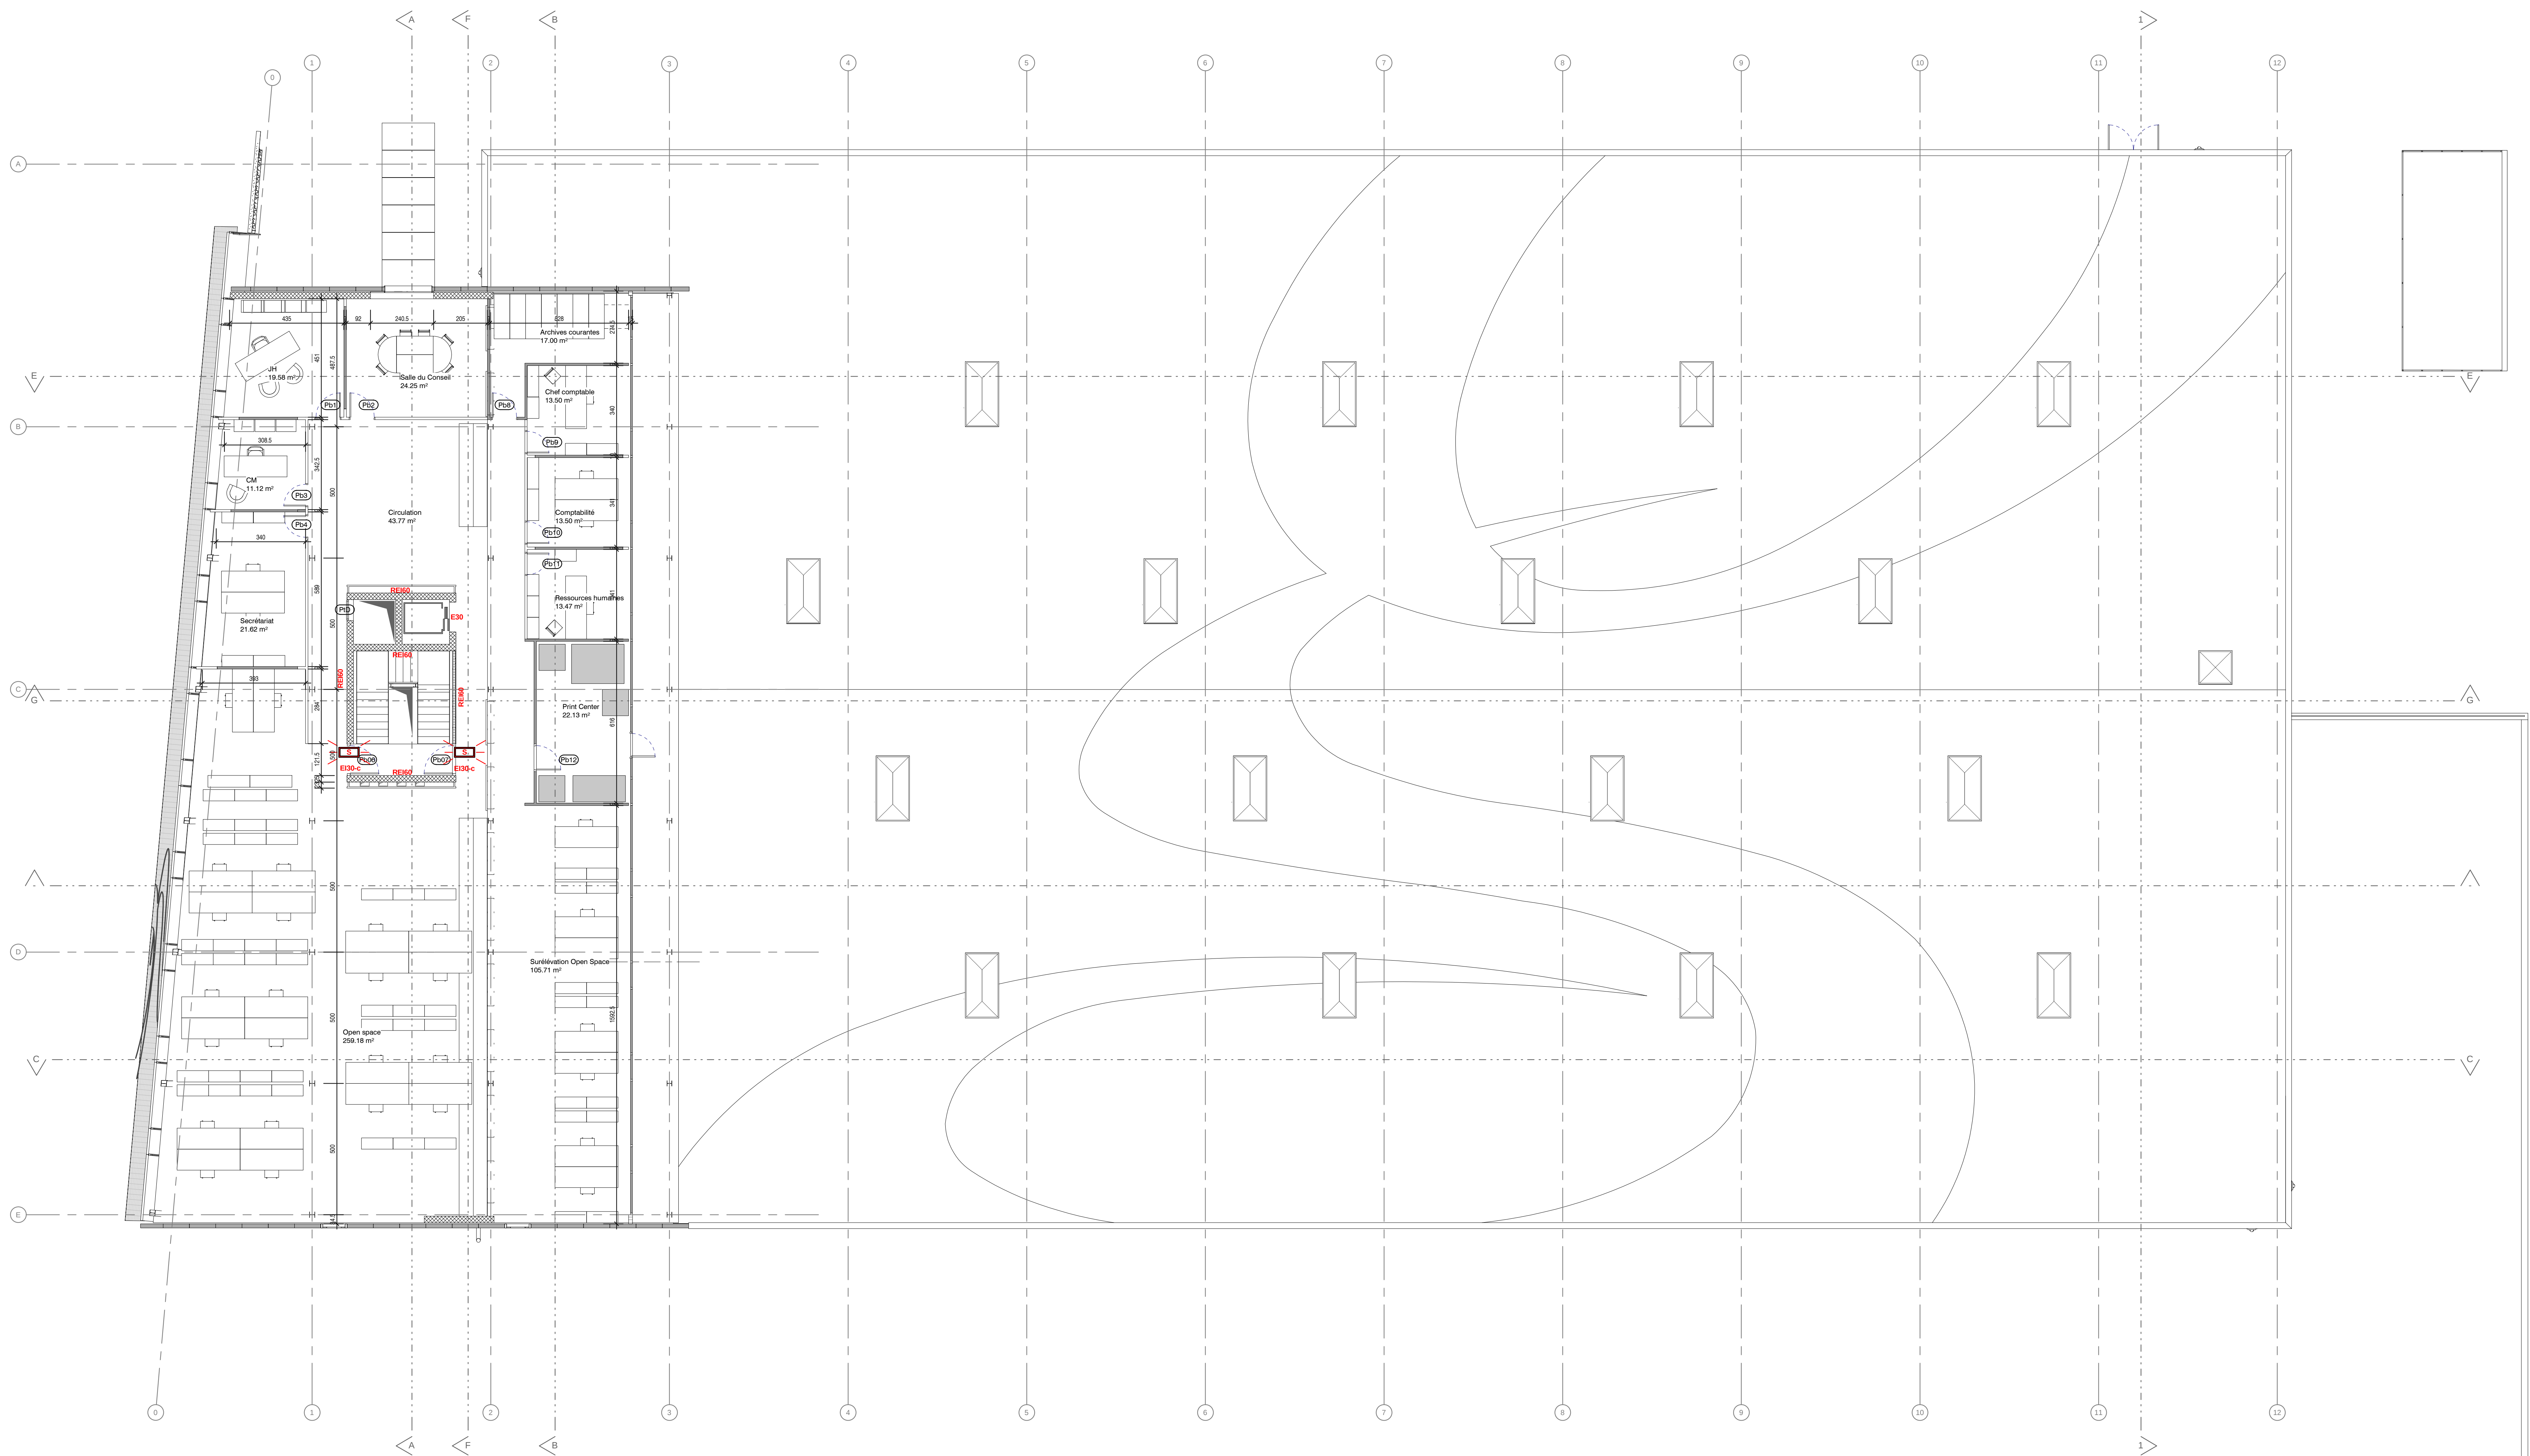

Architecte :
Concept Consult Architectes Sàrl
Rue des Terreaux 13
1003 Lausanne
t : 021 351 30 50
f : 021 351 30 51
m : info@concept-consult.ch

Ingénieur Civil :
Daniel Willi SA
Av. des Alpes 43
1820 Montreux
t : 021 966 80 40
f : 021 966 80 49
m : info@dwilli.ch

Ingénieur Electricité :
CICE
Ch. des Liserons 13
1800 Vevey
t : 021 943 42 04
f : 021 943 42 05
m : pa.furst@cice-ingenieurs.ch

Ingénieur Chauffage-Sanitaire :
Giovanna SA
Rue des Vaudrès 9
1815 Clarens
t : 021 989 22 22
f : 021 989 22 20
m : info@giovanna.ch

Ingénieur Ventilation :
D. Jaquier Sàrl
Route de la Glâne 15
1709 Fribourg
t : 026 424 22 76
f : 026 424 22 76
m : d.jaquier.sarl@bluewin.ch

Géomètre :
Richard & Cardinaux SA
Rue des Bosquets 33
1800 Vevey
t : 021 925 29 00
f : 021 921 03 29
m : info@rgeom.ch


Maître d'Ouvrage:

Giovanna Holding SA
Rue des Vaudrès 9
1815 Clarens



 giovanna holding sa





± 0.00 = 471.2 m

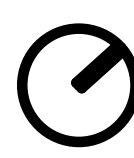

CCA 234 Usine Ginox - Montreux
Ginox SA

Plan : 130 Bureaux
Echelle : 1 : 100
Phase : Révision
Date : 09.05.11

CONCEPT CONSULT ARCHITECTES
Concept Consult Architectes
Rue des Terreaux 13 - 1003 Lausanne
t : 021 351 30 50 / f : 021 351 30 51
info@concept-consult.ch

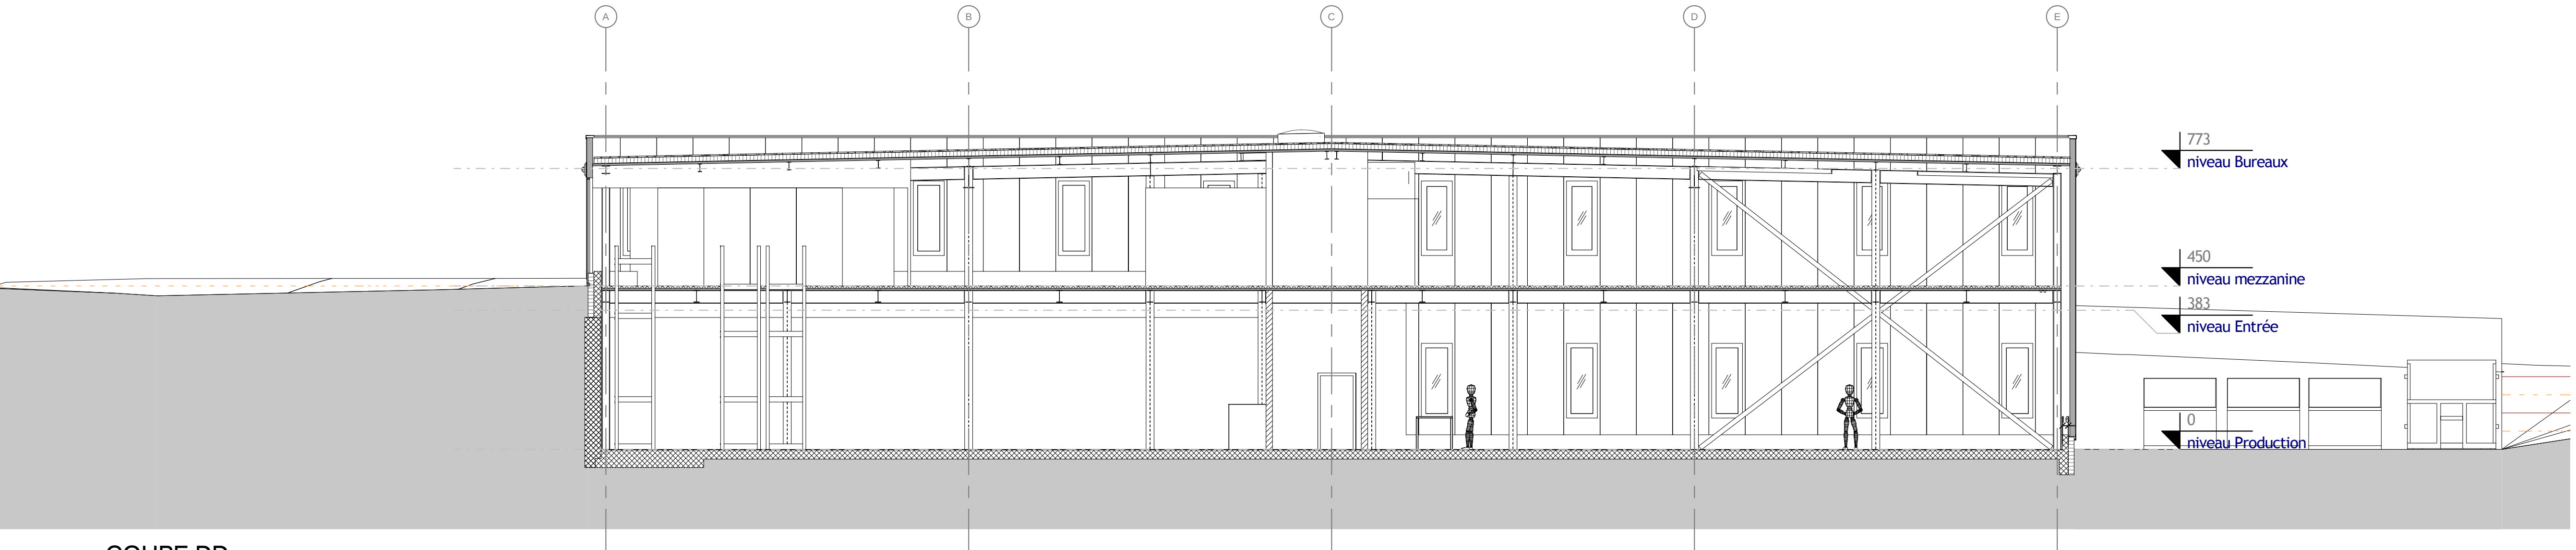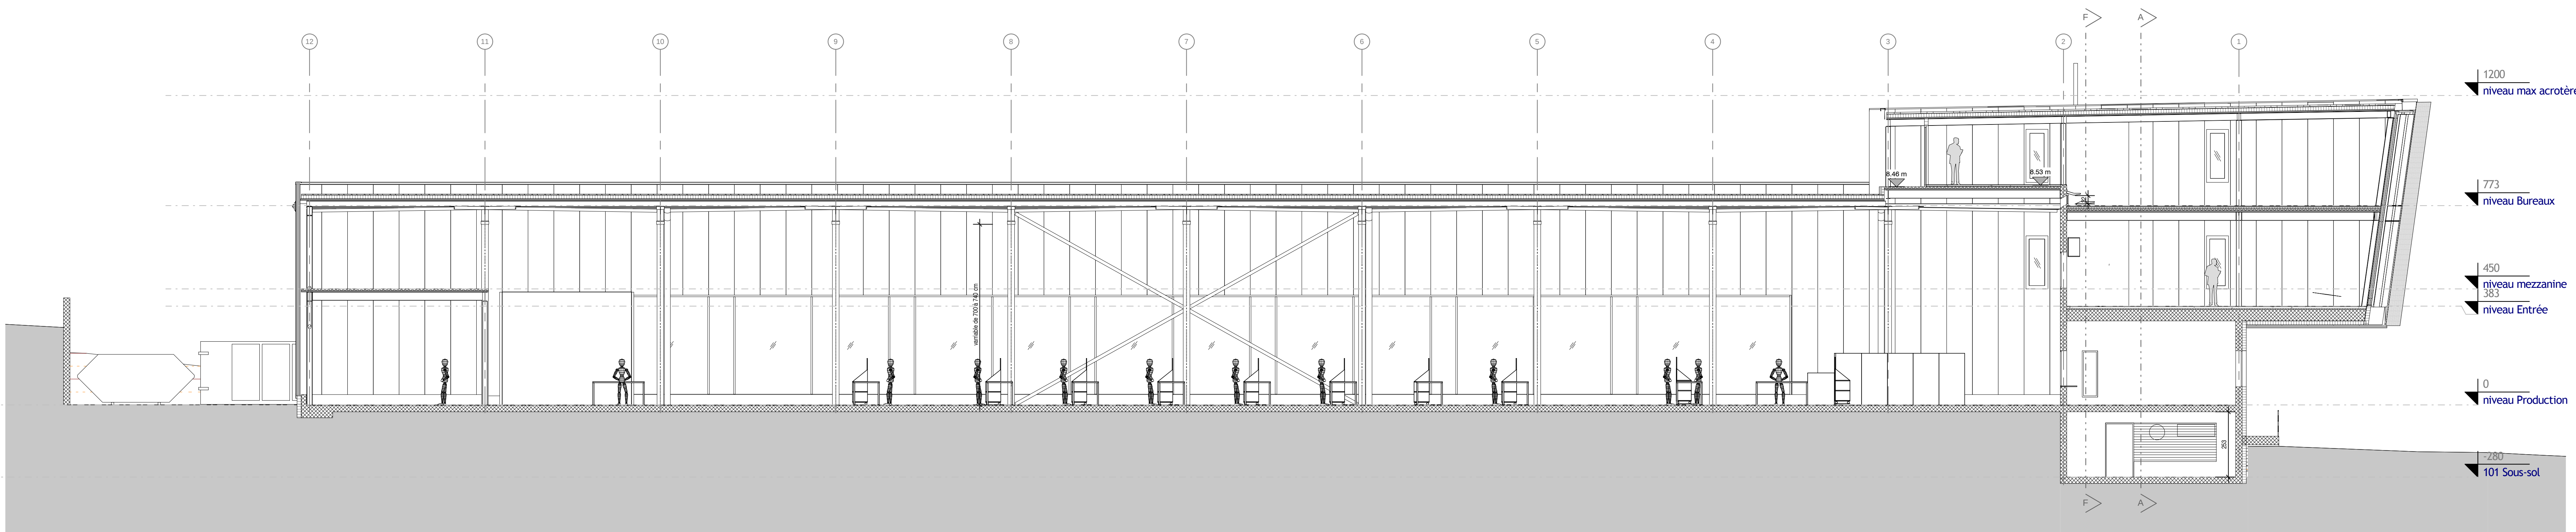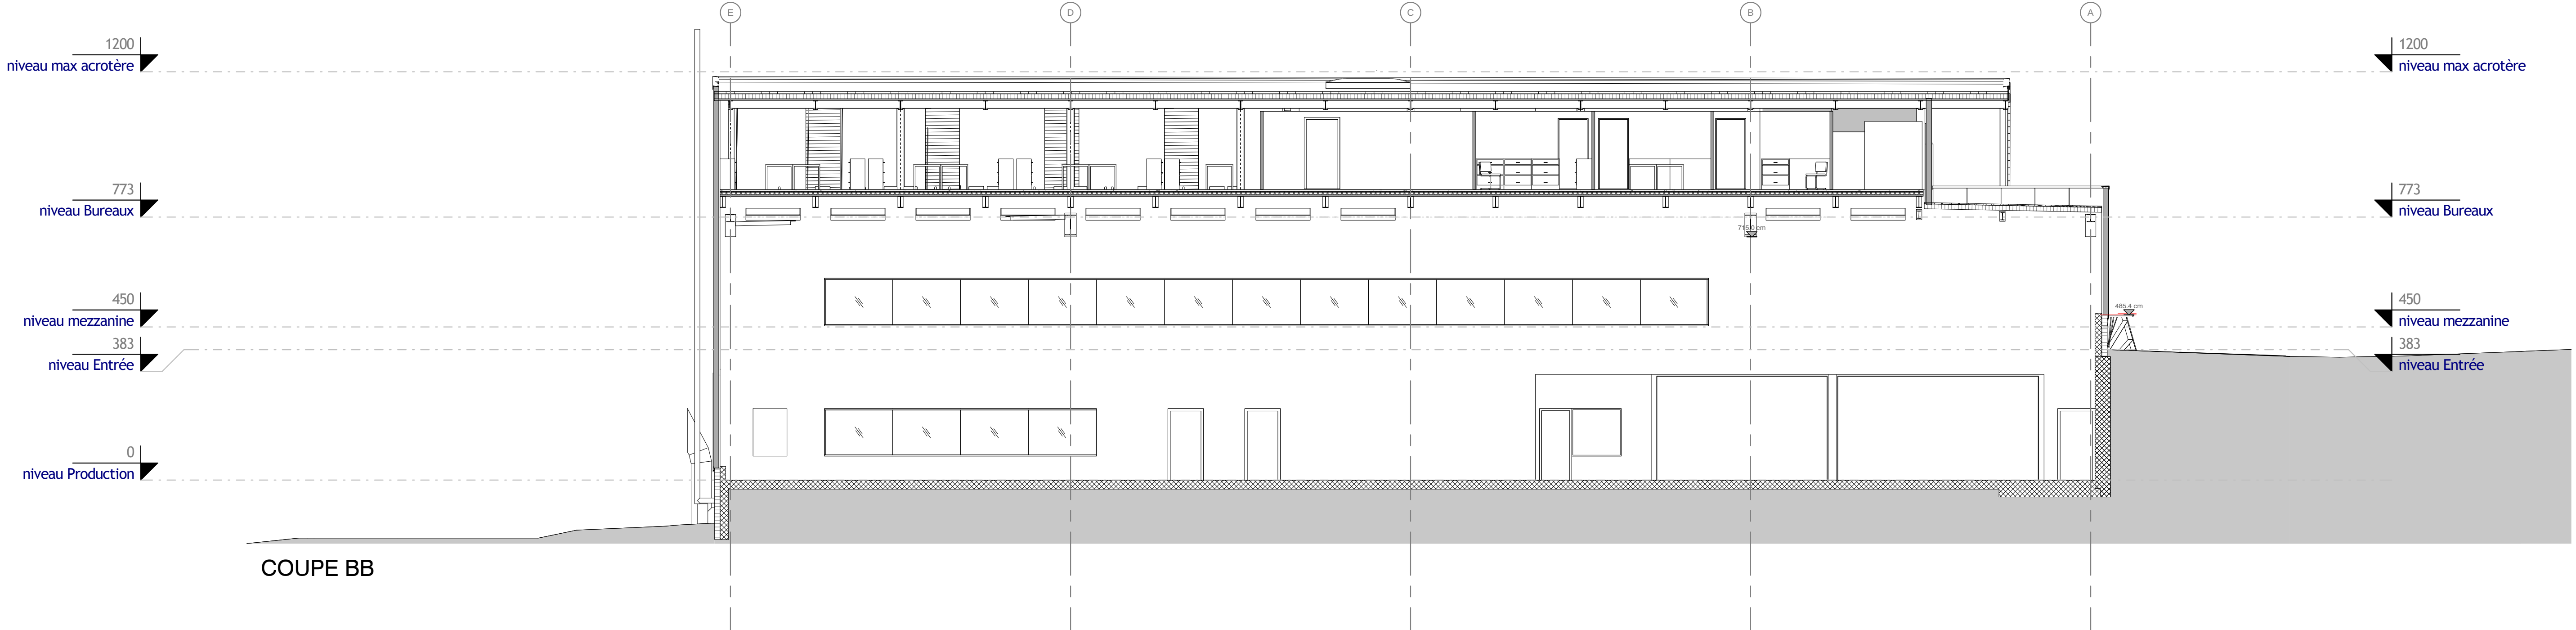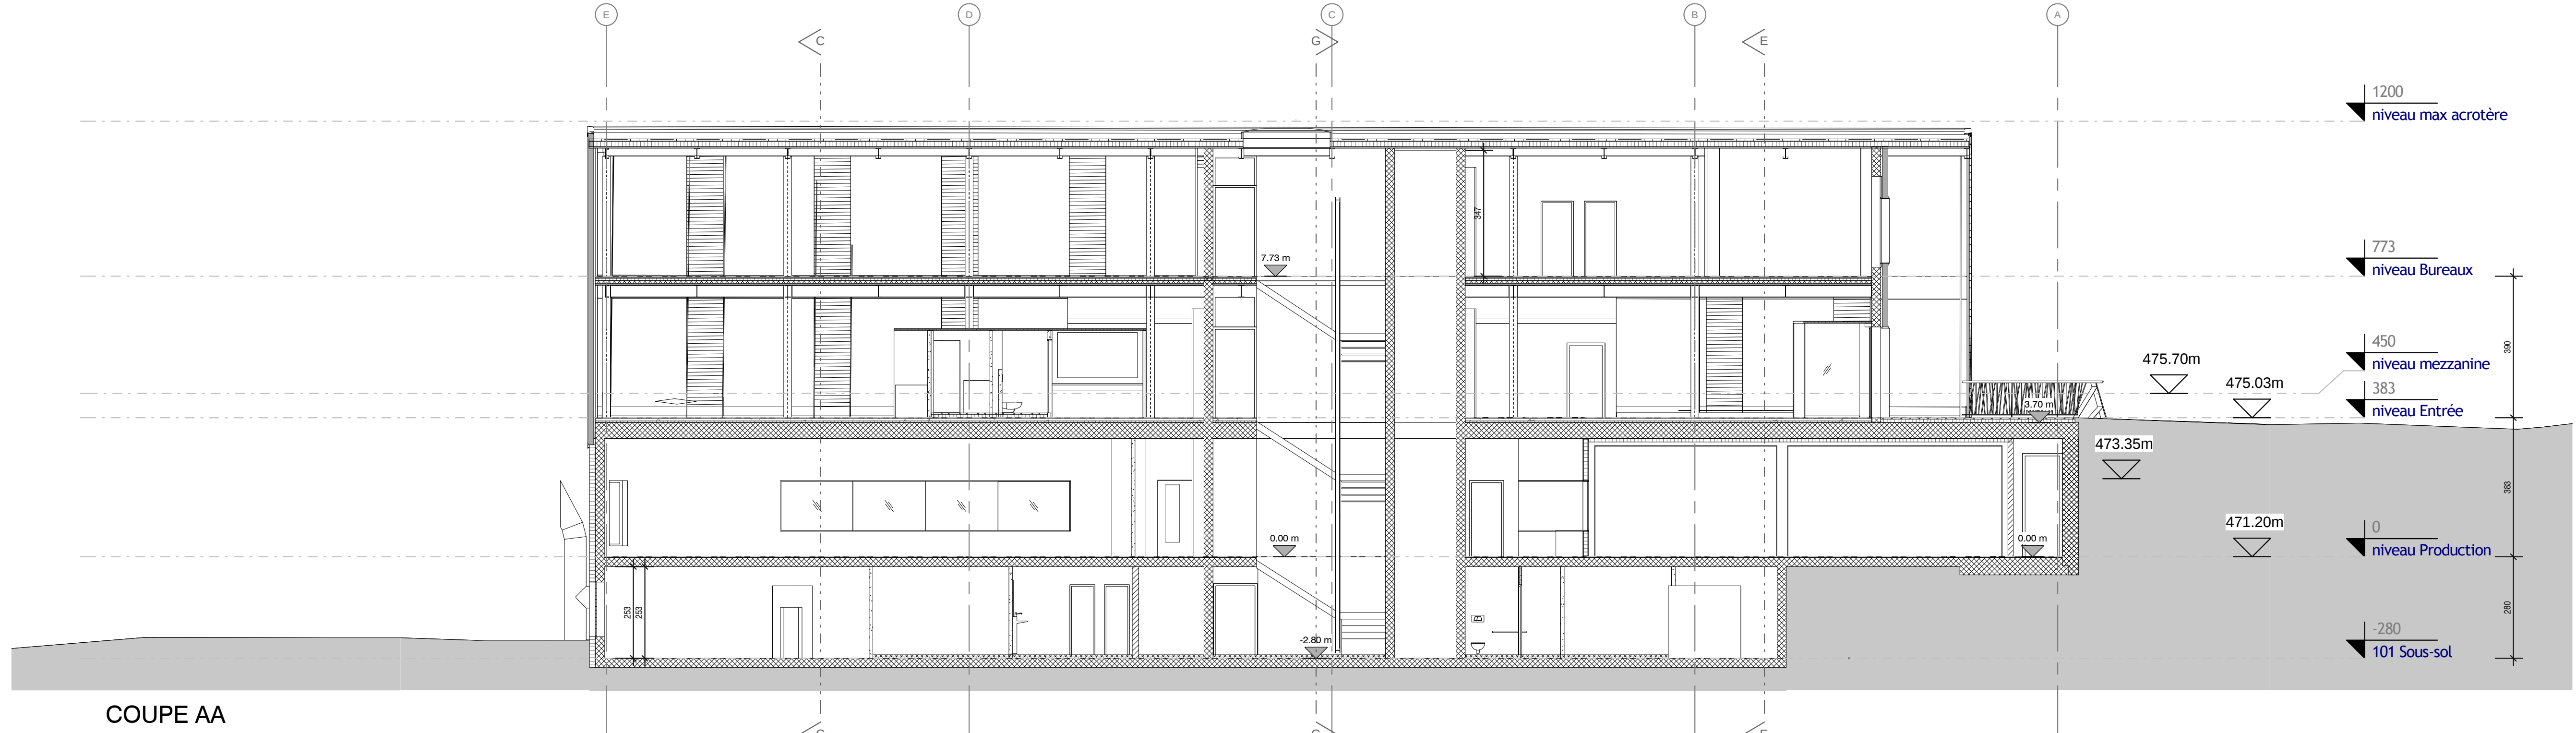

Architecte :
Concept Consult Architectes Sàrl
Rue des Terreaux 13
1003 Lausanne
t : 021 351 30 50
f : 021 351 30 51
m : info@concept-consult.ch

Ingénieur Civil :
Daniel Willi SA
Av. des Alpes 43
1820 Montreux
t : 021 966 80 40
f : 021 966 80 49
m : info@dwilli.ch

Ingénieur Electricité :
CICE
Ch. des Liserons 13
1800 Vevey
t : 021 943 42 04
f : 021 943 42 05
m : pa.furst@cice-ingenieurs.ch

Ingénieur Chauffage-Sanitaire :
Giovanna SA
Rue des Vaudrès 9
1815 Clarens
t : 021 989 22 22
f : 021 989 22 20
m : info@giovanna.ch

Ingénieur Ventilation :
D. Jaquier Sàrl
Route de la Glâne 15
1709 Fribourg
t : 026 424 22 76
f : 026 424 22 76
m : d.jaquier.sarl@bluewin.ch

Géomètre :
Richard & Cardinaux SA
Rue des Bosquets 33
1800 Vevey
t : 021 925 29 00
f : 021 921 03 29
m : info@rcgeom.ch

Maître d'Ouvrage:
Giovanna Holding SA
Rue des Vaudrès 9
1815 Clarens




 giovanna holding sa


CCA 234 Usine Ginox - Montreux
Ginox SA

Plan : 210 Coupes A-B-C-D
Echelle : 1 : 100
Phase : Révision
Date : 09.05.11


CONCEPT CONSULT ARCHITECTES
Concept Consult Architectes
Rue des Terreaux 13 - 1003 Lausanne
T : 021 351 30 50 / F : 021 351 30 51
info@concept-consult.ch

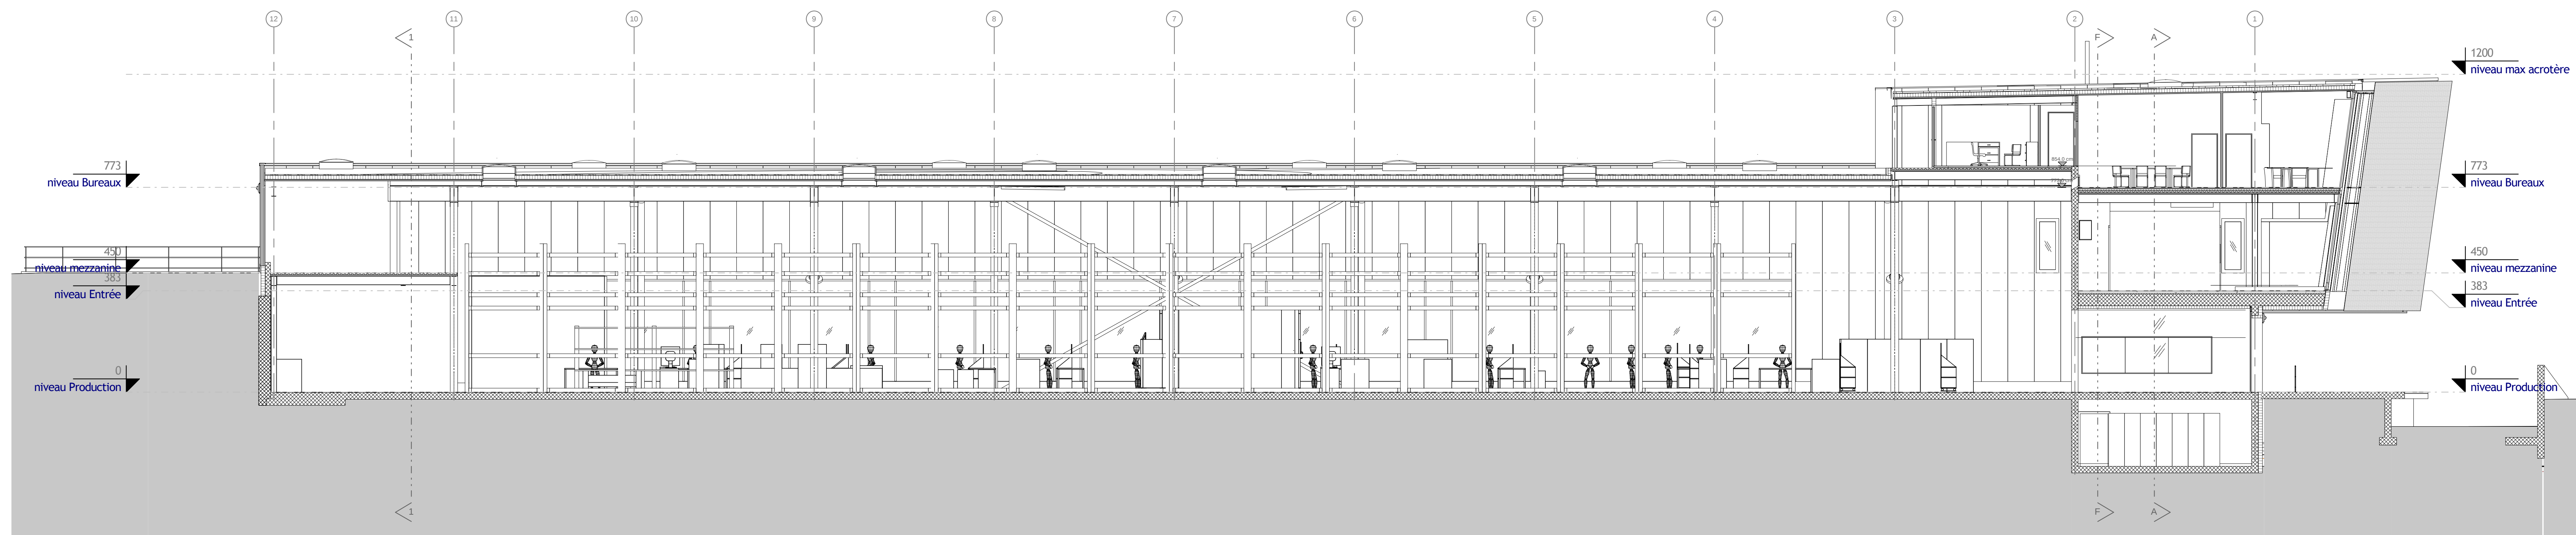

COUPE EE

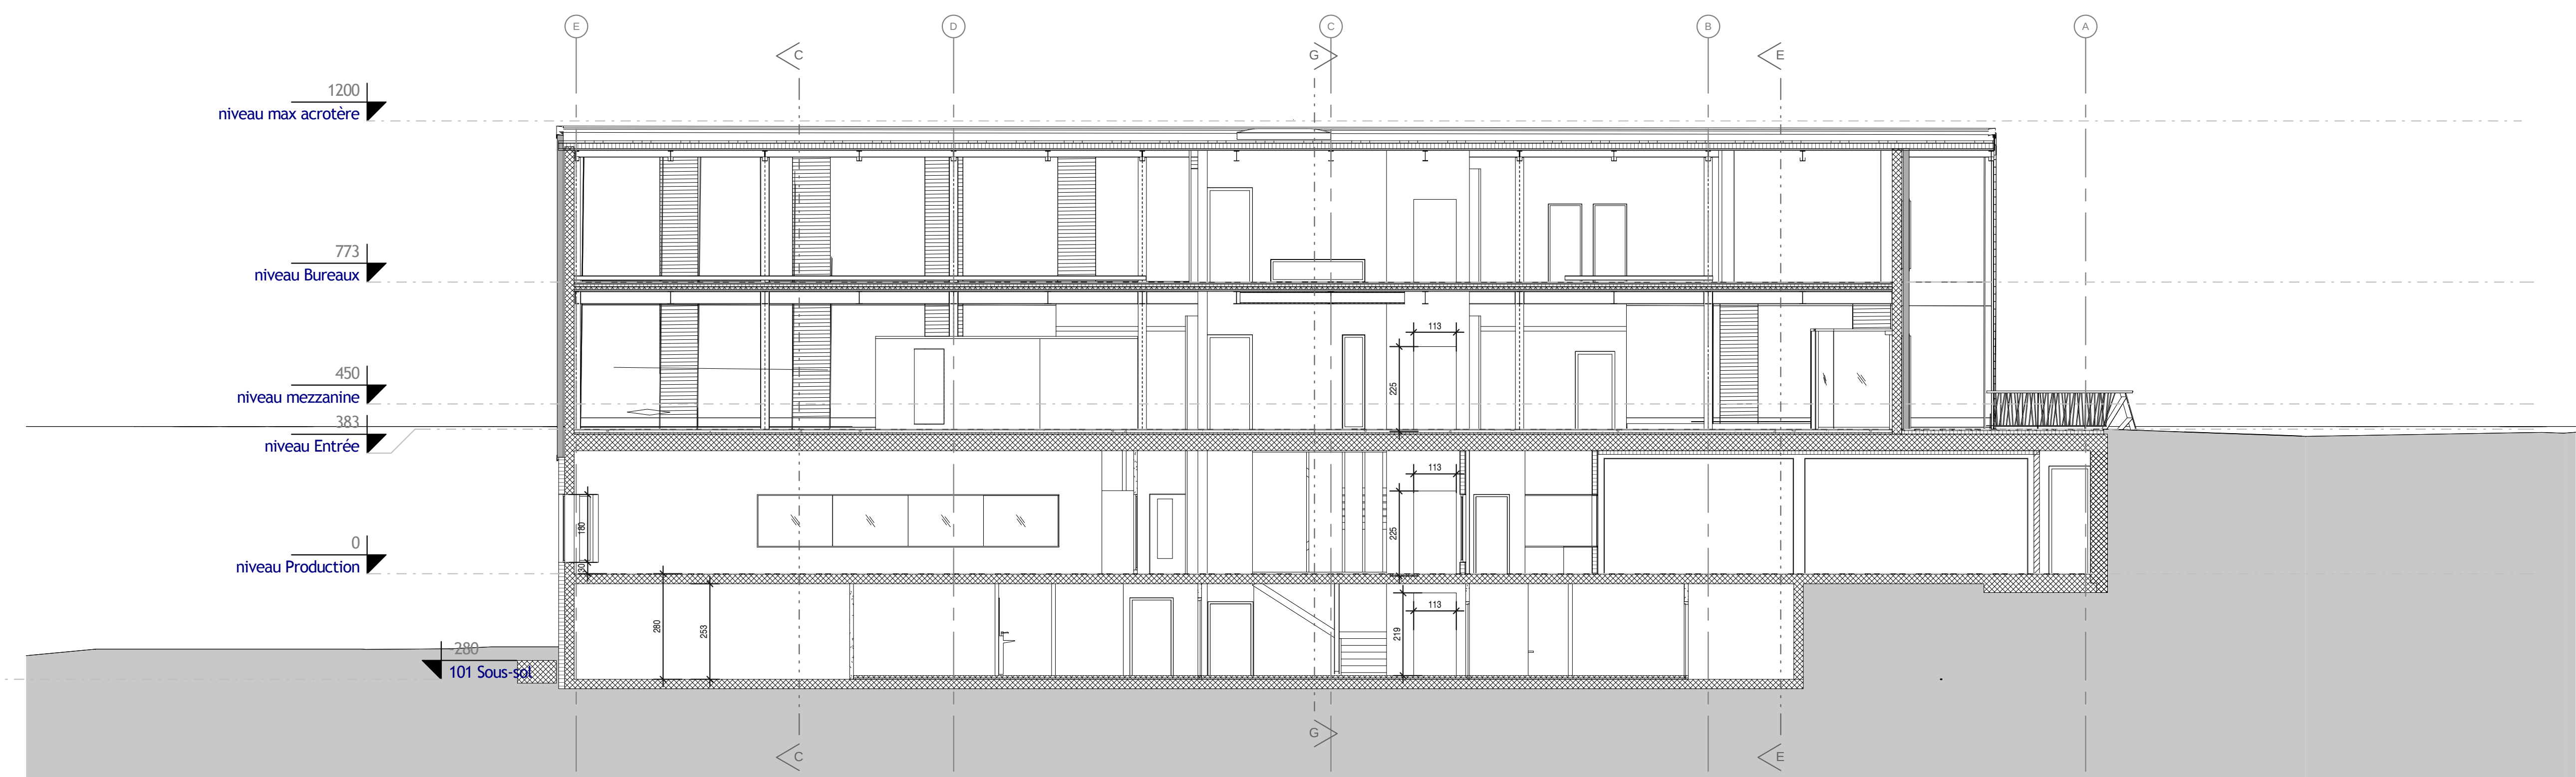

COUPE FF

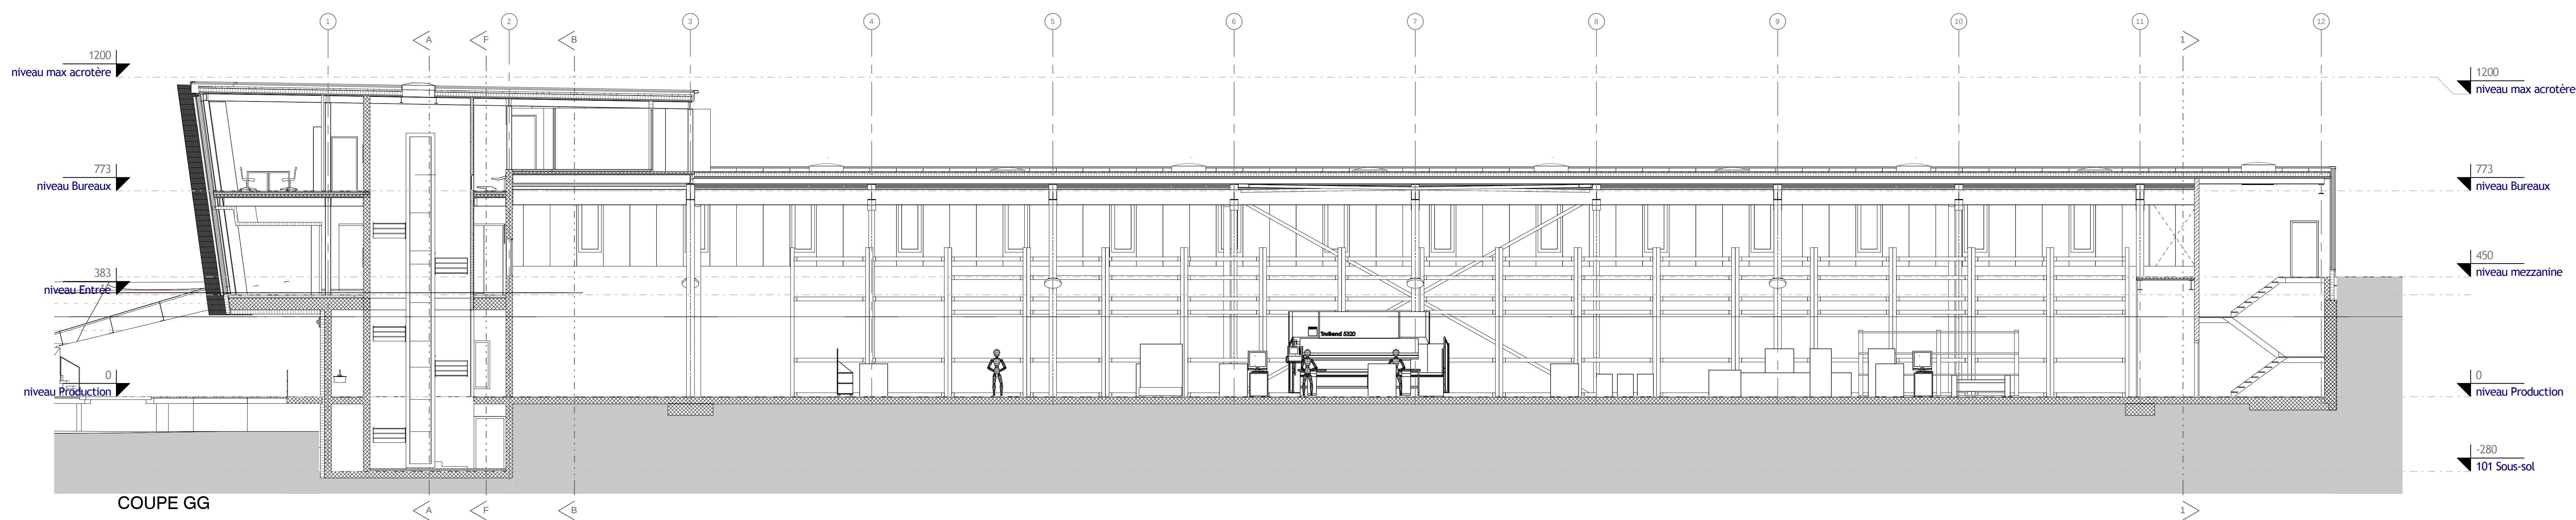

COUPE GG

Architecte :
Concept Consult Architectes Sàrl
 Rue des Terreaux 13
 1003 Lausanne
 t : 021 351 30 50
 f : 021 351 30 51
 m : info@concept-consult.ch

Ingénieur Civil :
Daniel Willi SA
 Av. des Alpes 43
 1820 Montreux
 t : 021 966 80 40
 f : 021 966 80 49
 m : info@dwilli.ch

Ingénieur Electricité :
CICE
 Ch. des Liserons 13
 1800 Vevey
 t : 021 943 42 04
 f : 021 943 42 05
 m : pa.furst@cice-ingenieurs.ch

Ingénieur Chauffage-Sanitaire :
Giovanna SA
 Rue des Vaudrès 9
 1815 Clarens
 t : 021 989 22 22
 f : 021 989 22 20
 m : info@giovanna.ch

Ingénieur Ventilation :
D. Jaquier Sàrl
 Route de la Glâne 15
 1709 Fribourg
 t : 026 424 22 76
 f : 026 424 22 76
 m : d.jaquier.sarl@bluewin.ch

Géomètre :
Richard & Cardinaux SA
 Rue des Bosquets 33
 1800 Vevey
 t : 021 925 29 00
 f : 021 921 03 29
 m : info@rcgeom.ch

Maître d'Ouvrage:

Giovanna Holding SA
 Rue des Vaudrès 9
 1815 Clarens




giovanna holding sa


CCA 234 Usine Ginox - Montreux
 Ginox SA

Plan : 211 Coupes E-F-G
 Echelle : 1 : 100
 Phase : Révision
 Date : 09.05.11


Concept Consult Architectes
 Rue des Terreaux 13 - 1003 Lausanne
 T: 021 351 30 50 / F: 021 351 30 51
 info@concept-consult.ch

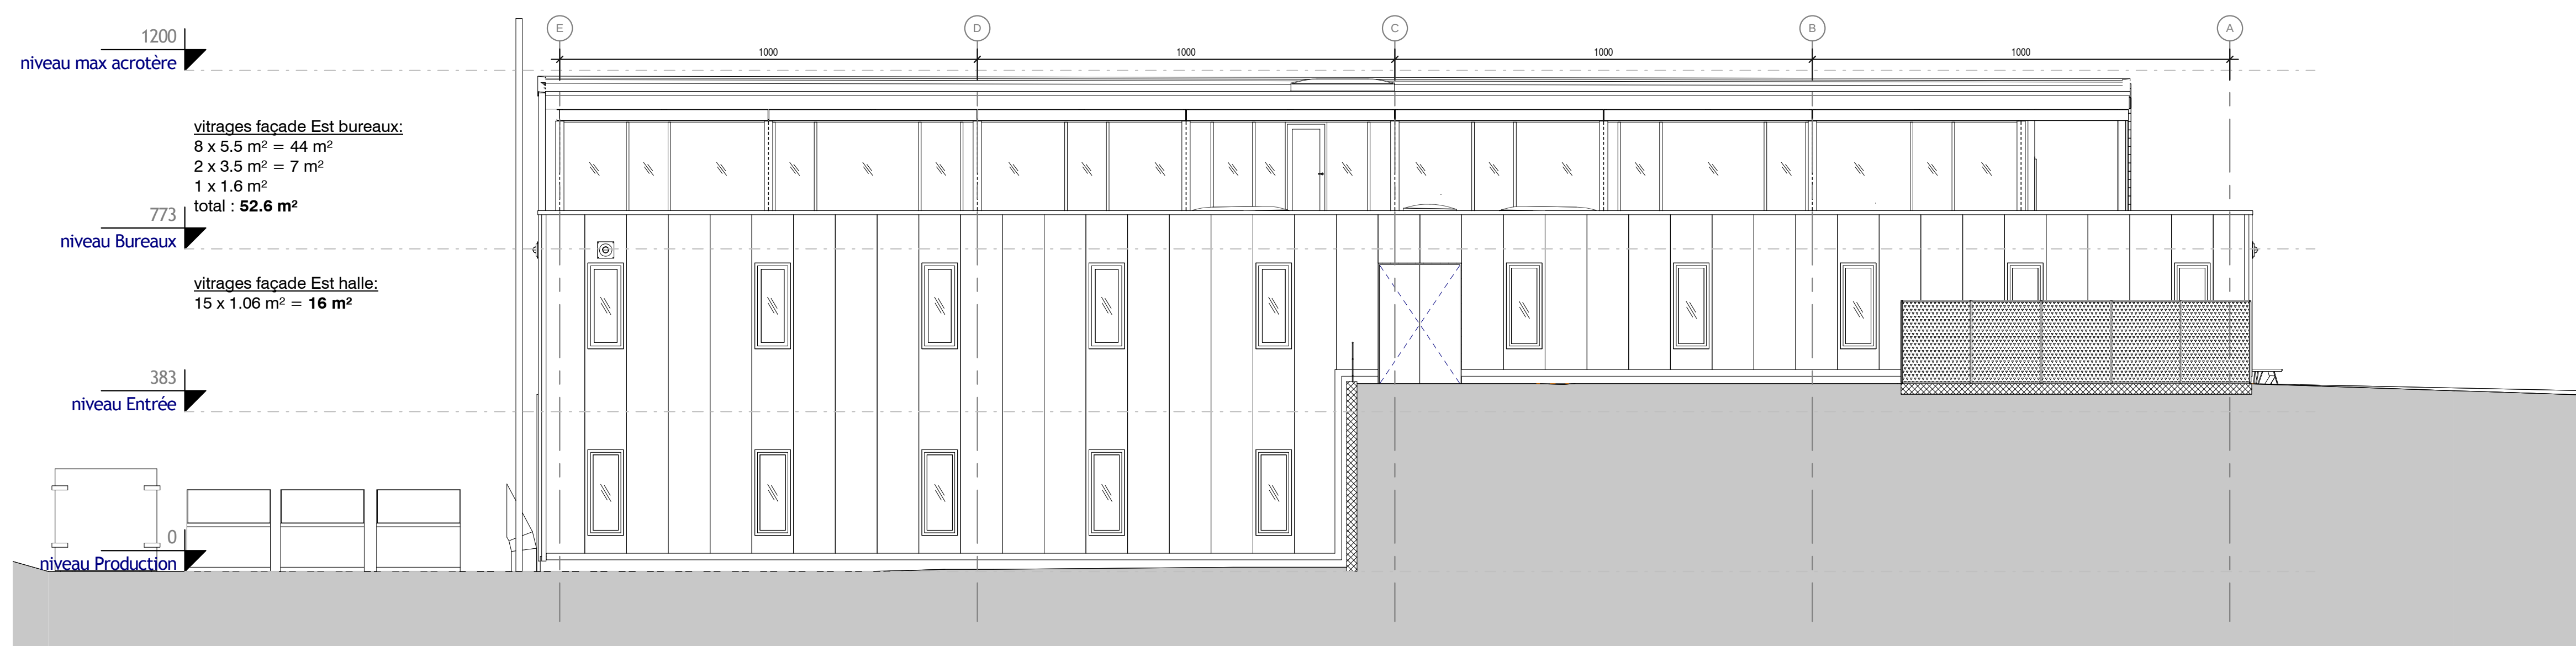


FACADE EST

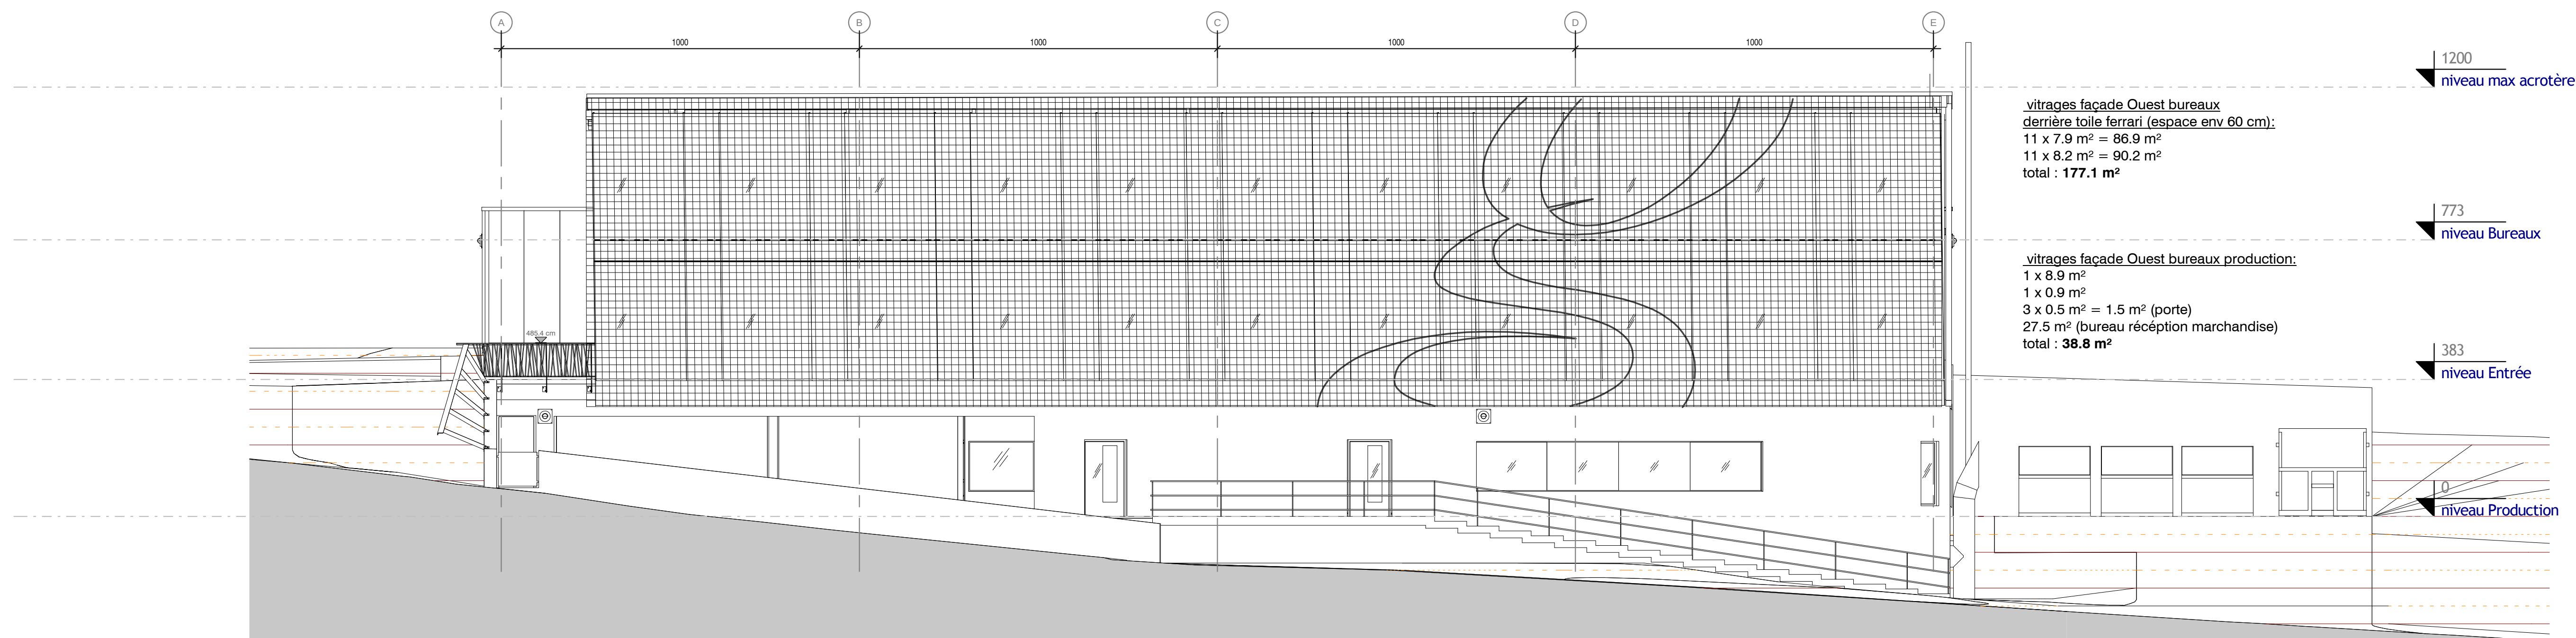

FACADE OUEST

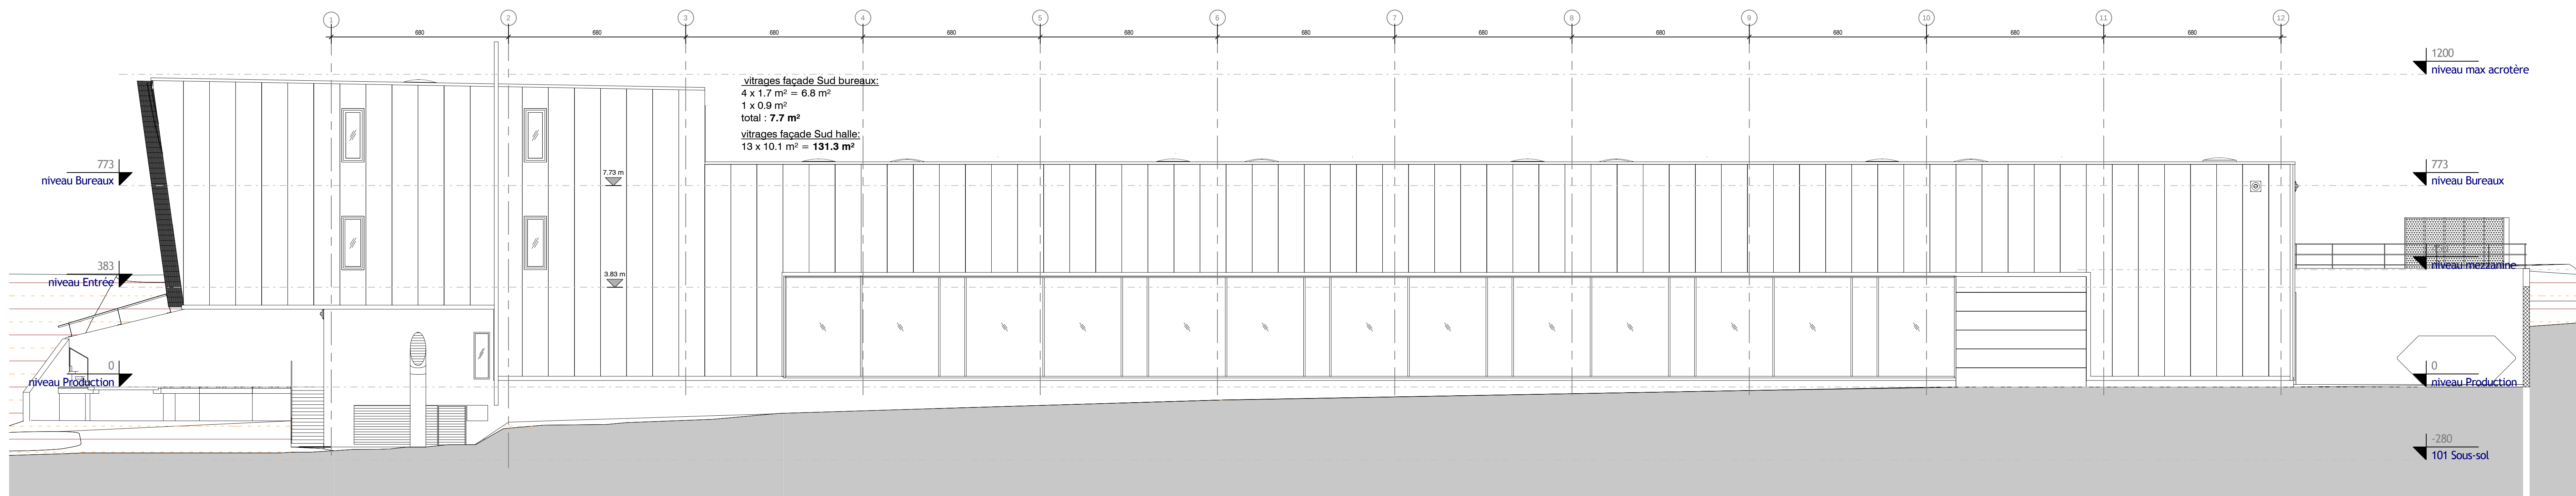

FACADE SUD

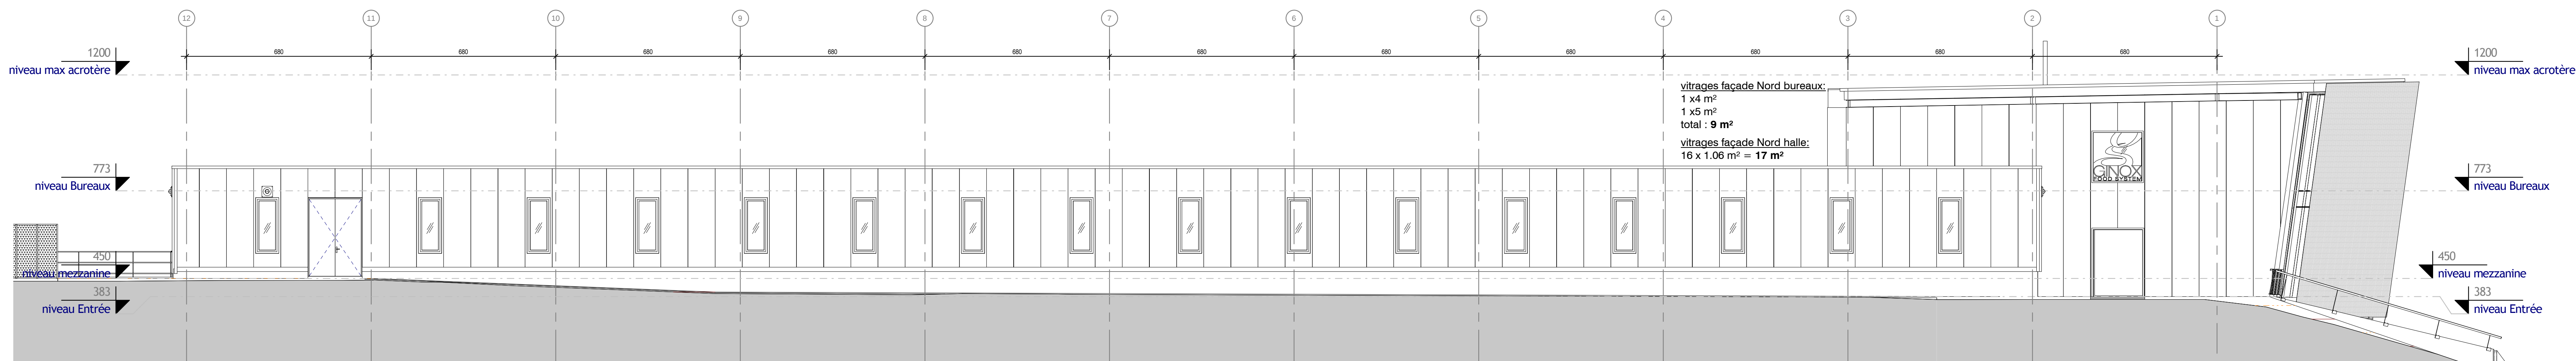

FACADE NORD

Architecte :
Concept Consult Architectes Sàrl
 Rue des Terreaux 13
 1003 Lausanne
 t : 021 351 30 50
 f : 021 351 30 51
 m : info@concept-consult.ch

Ingénieur Civil :
Daniel Willi SA
 Av. des Alpes 43
 1820 Montreux
 t : 021 966 80 40
 f : 021 966 80 49
 m : info@dwilli.ch

Ingénieur Electricité :
CICE
 Ch. des Liserons 13
 1800 Vevey
 t : 021 943 42 04
 f : 021 943 42 05
 m : pa.furst@cice-ingenieurs.ch

Ingénieur Chauffage-Sanitaire :
Giovanna SA
 Rue des Vaudrès 9
 1815 Clarens
 t : 021 989 22 22
 f : 021 989 22 20
 m : info@giovanna.ch

Ingénieur Ventilation :
D. Jaquier Sàrl
 Route de la Glâne 15
 1709 Fribourg
 t : 026 424 22 76
 f : 026 424 22 76
 m : d.jaquier.sarl@bluewin.ch

Géomètre :
Richard & Cardinaux SA
 Rue des Bosquets 33
 1800 Vevey
 t : 021 925 29 00
 f : 021 921 03 29
 m : info@rcgeom.ch

Maître d'Ouvrage:

Giovanna Holding SA
 Rue des Vaudrès 9
 1815 Clarens



giovanna holding sa

CCA 234 Usine Ginox - Montreux
 Ginox SA

Plan : 310 Façades
 Echelle : 1 : 100
 Phase : Révision
 Date : 09.05.11

Concept Consult Architectes
 Rue des Terreaux 13 - 1003 Lausanne
 t : 021 351 30 50 / f : 021 351 30 51
 info@concept-consult.ch