


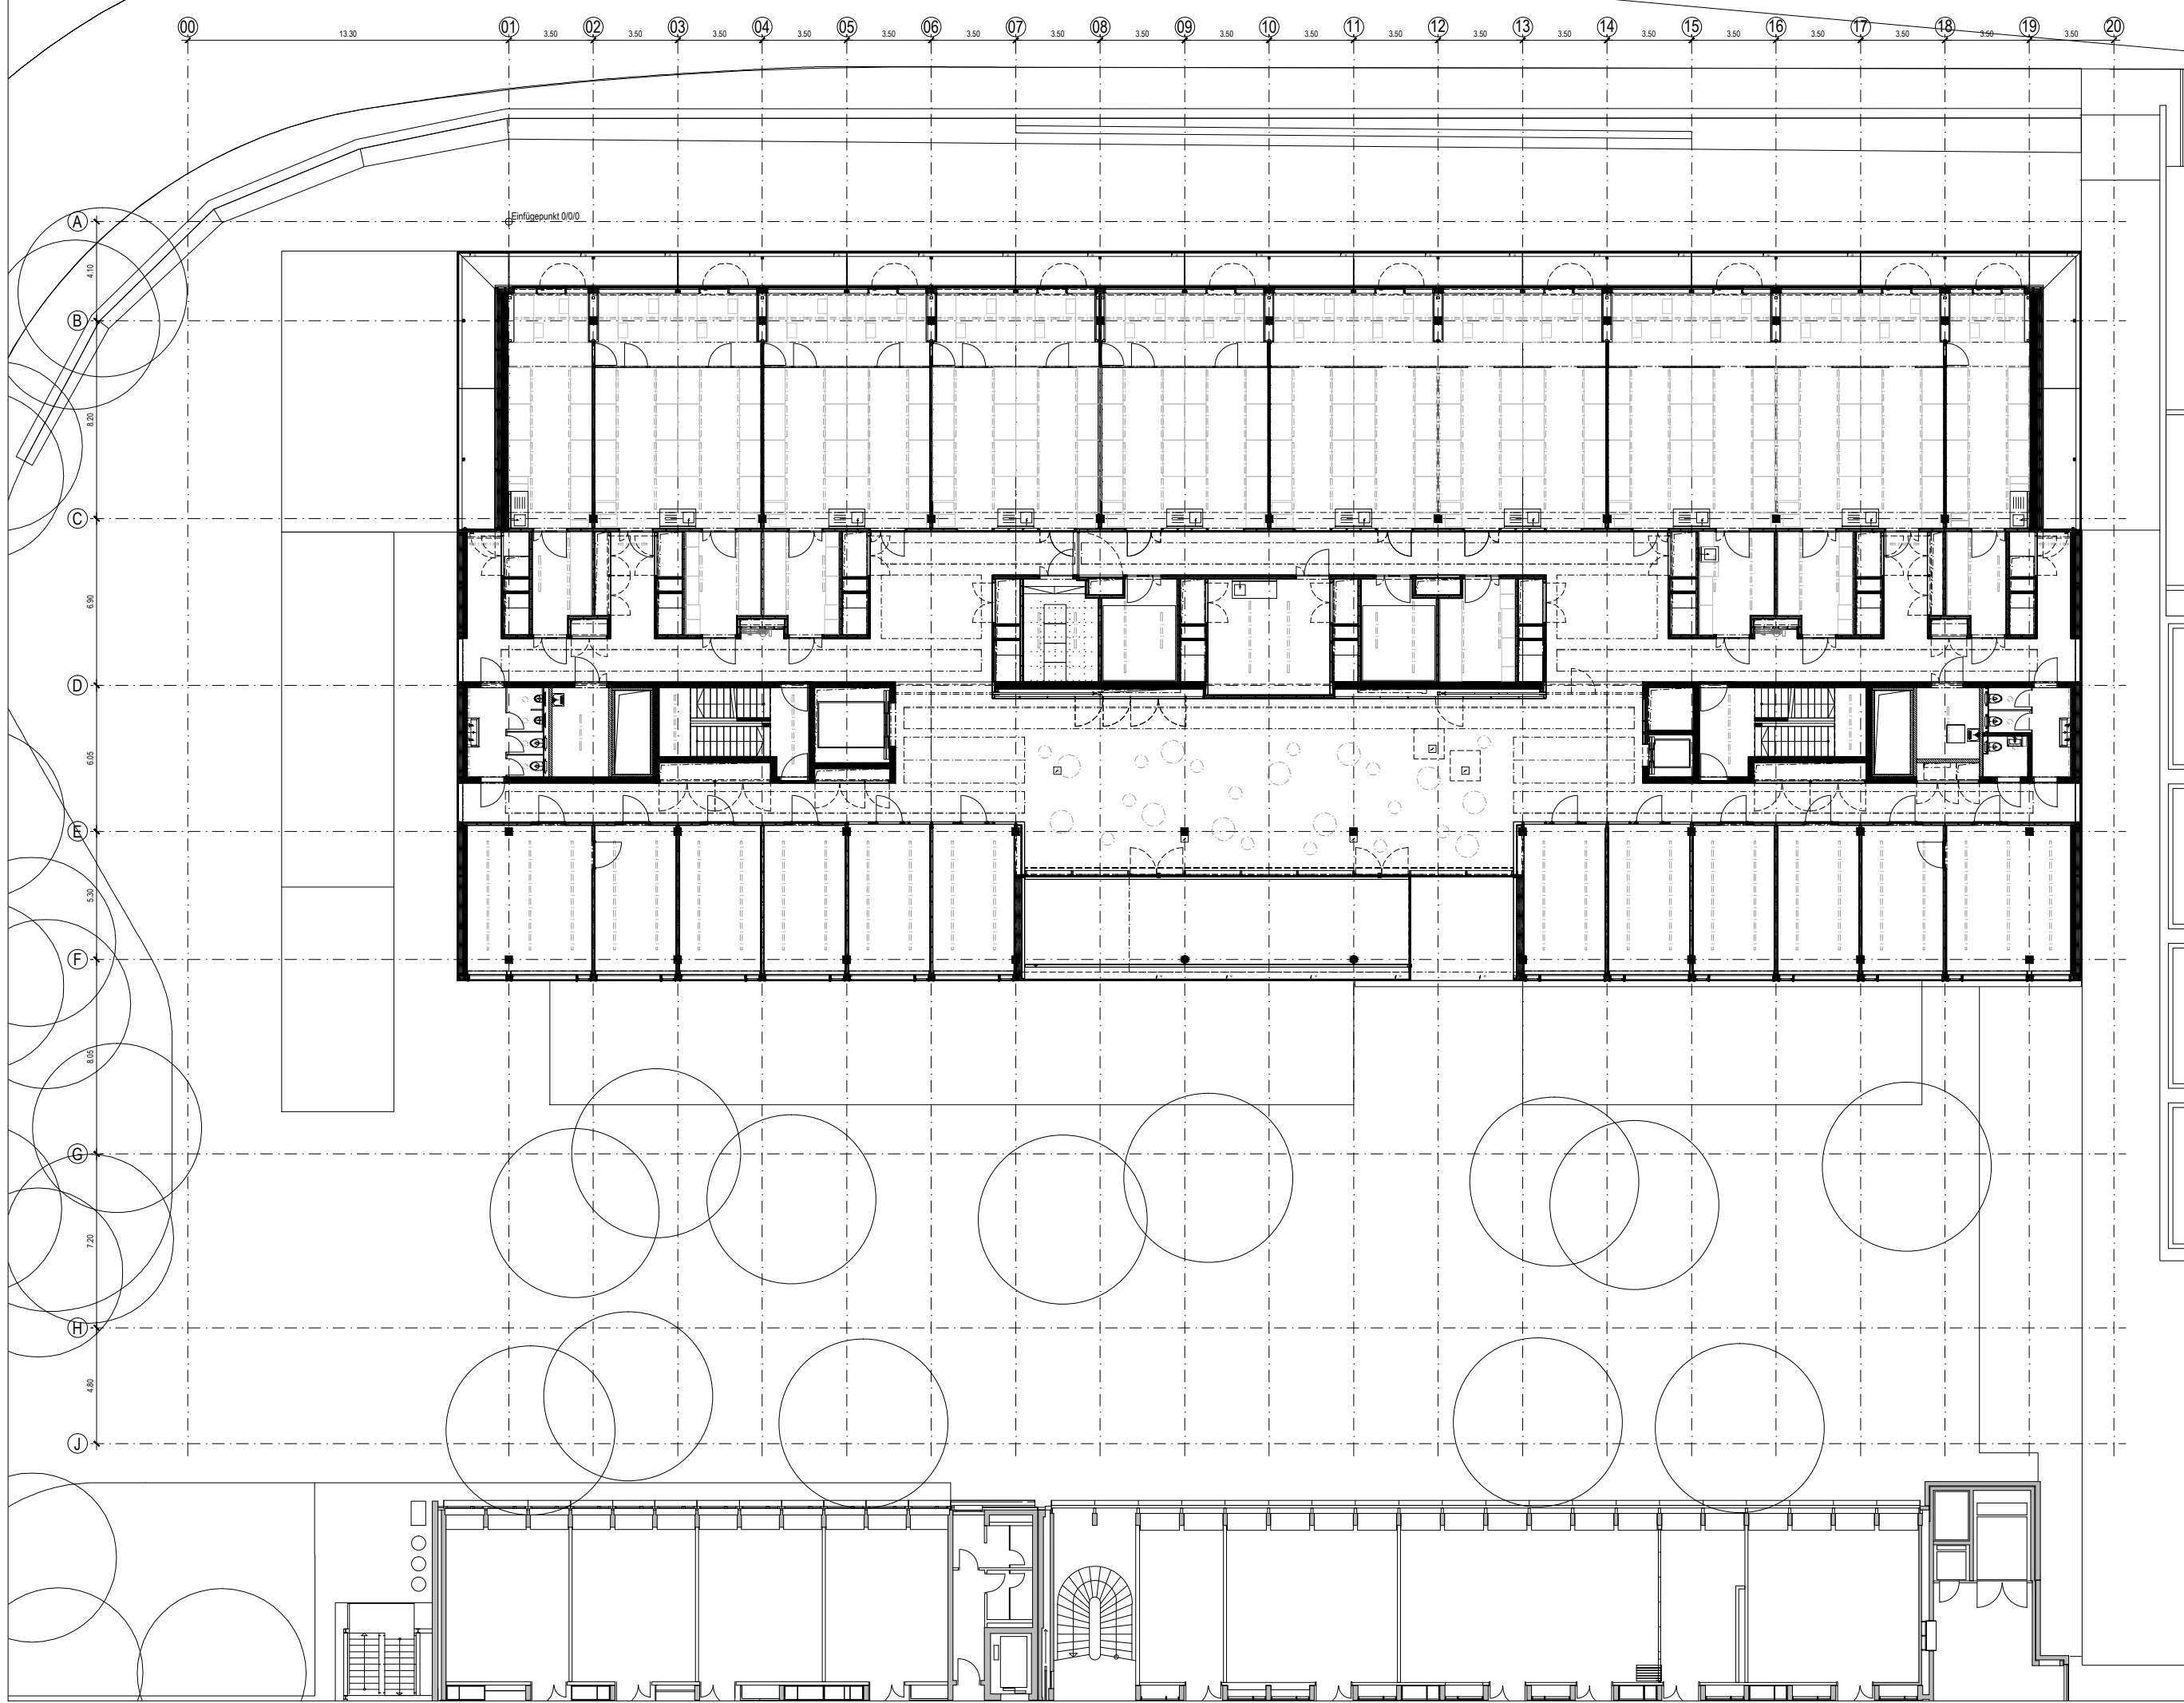

HPL Life Science Platform - Neubau Phase 5: Rohbau / Ausbau definitiv Grundriss Geschoss H		ETH Zürich - Hänggerberg Schafmattstrasse 22, 8093 Zürich Index F		ETH Nummer 04346HPL3004181		ETH Immobilien Abteilung Bauen ETH Zentrum, 8092 Zürich	
± 0.00 =		Massstab: 1:250		Erst.: 15.01.2009		Rev.: 30.09.2010	
528.50 müM		Plangrösse: A3		Plan:		A-5-H-7A01-F	
5m 10m 20m							
burckhardtpartner zürich		Architekten Generalplaner		Neumarkt 28, 8022 Zürich		Tel.: +41 44 262 36 46 Fax.: +41 44 262 32 74 zuerich@burckhardtpartner.ch	