


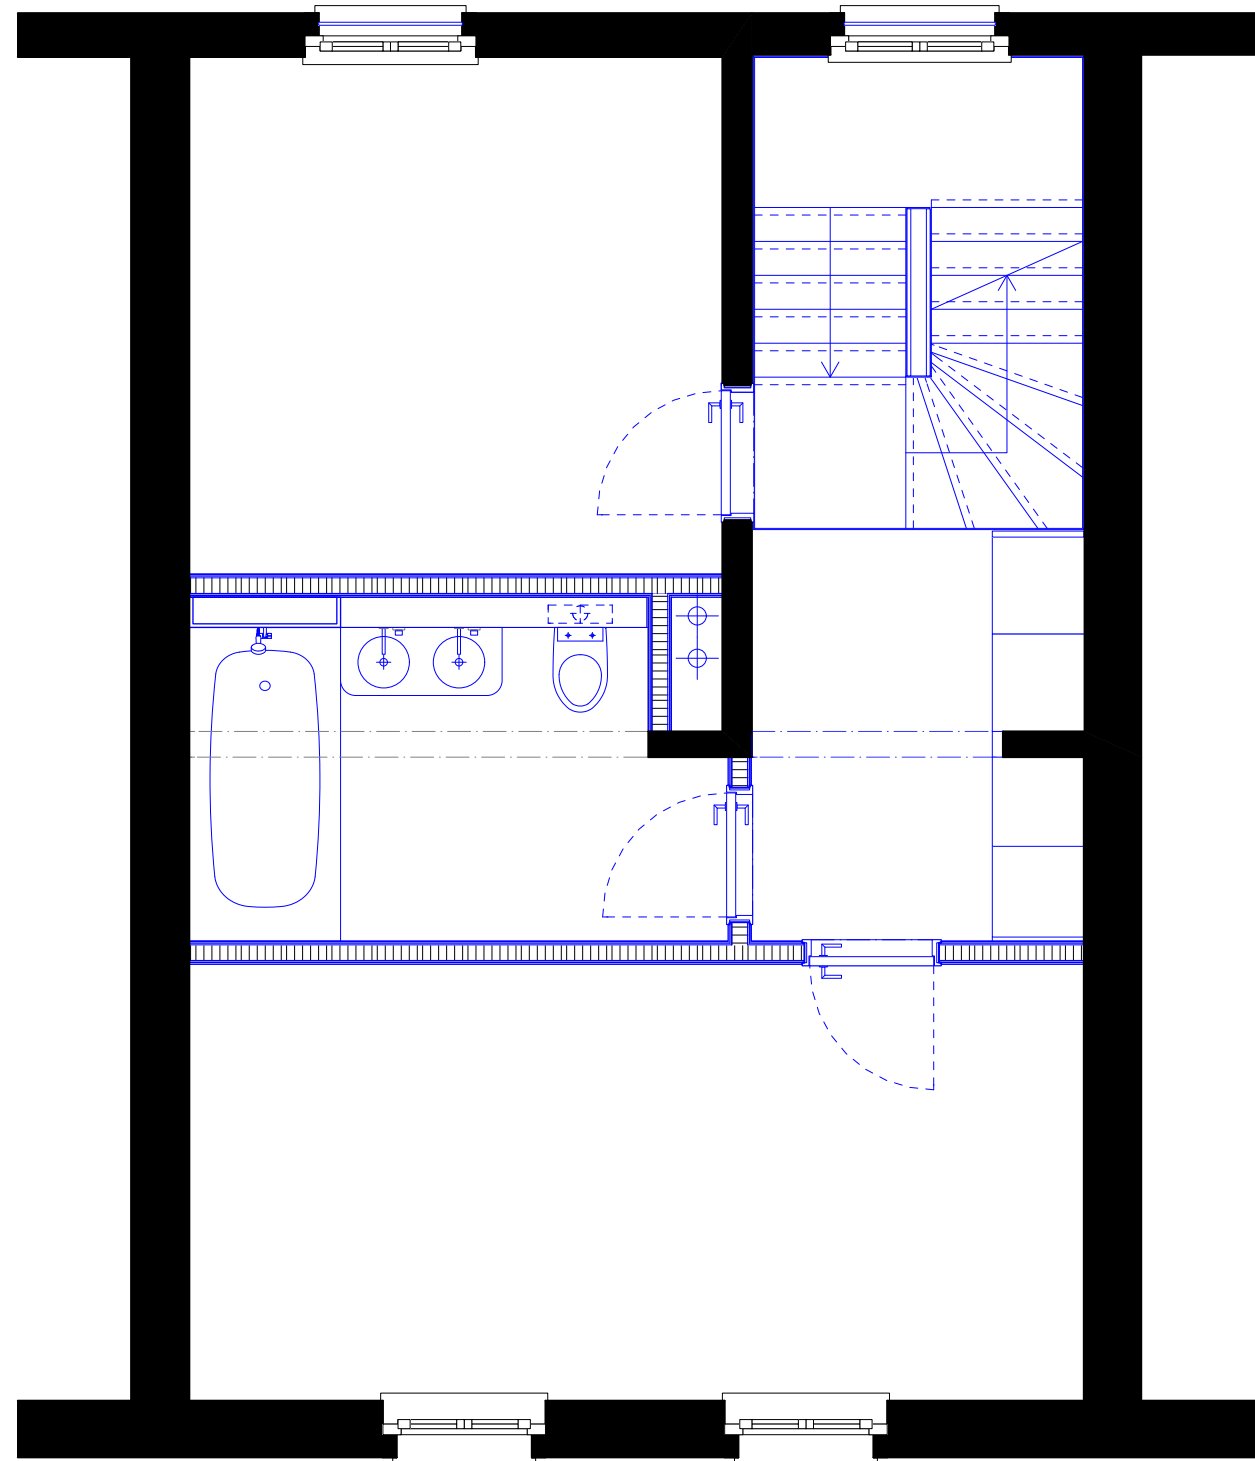

RAUMTAKT

Umbau REFH Bachtobelstrasse
8045 Zürich

Grundriss Obergeschoss
Massstab 1:50

