


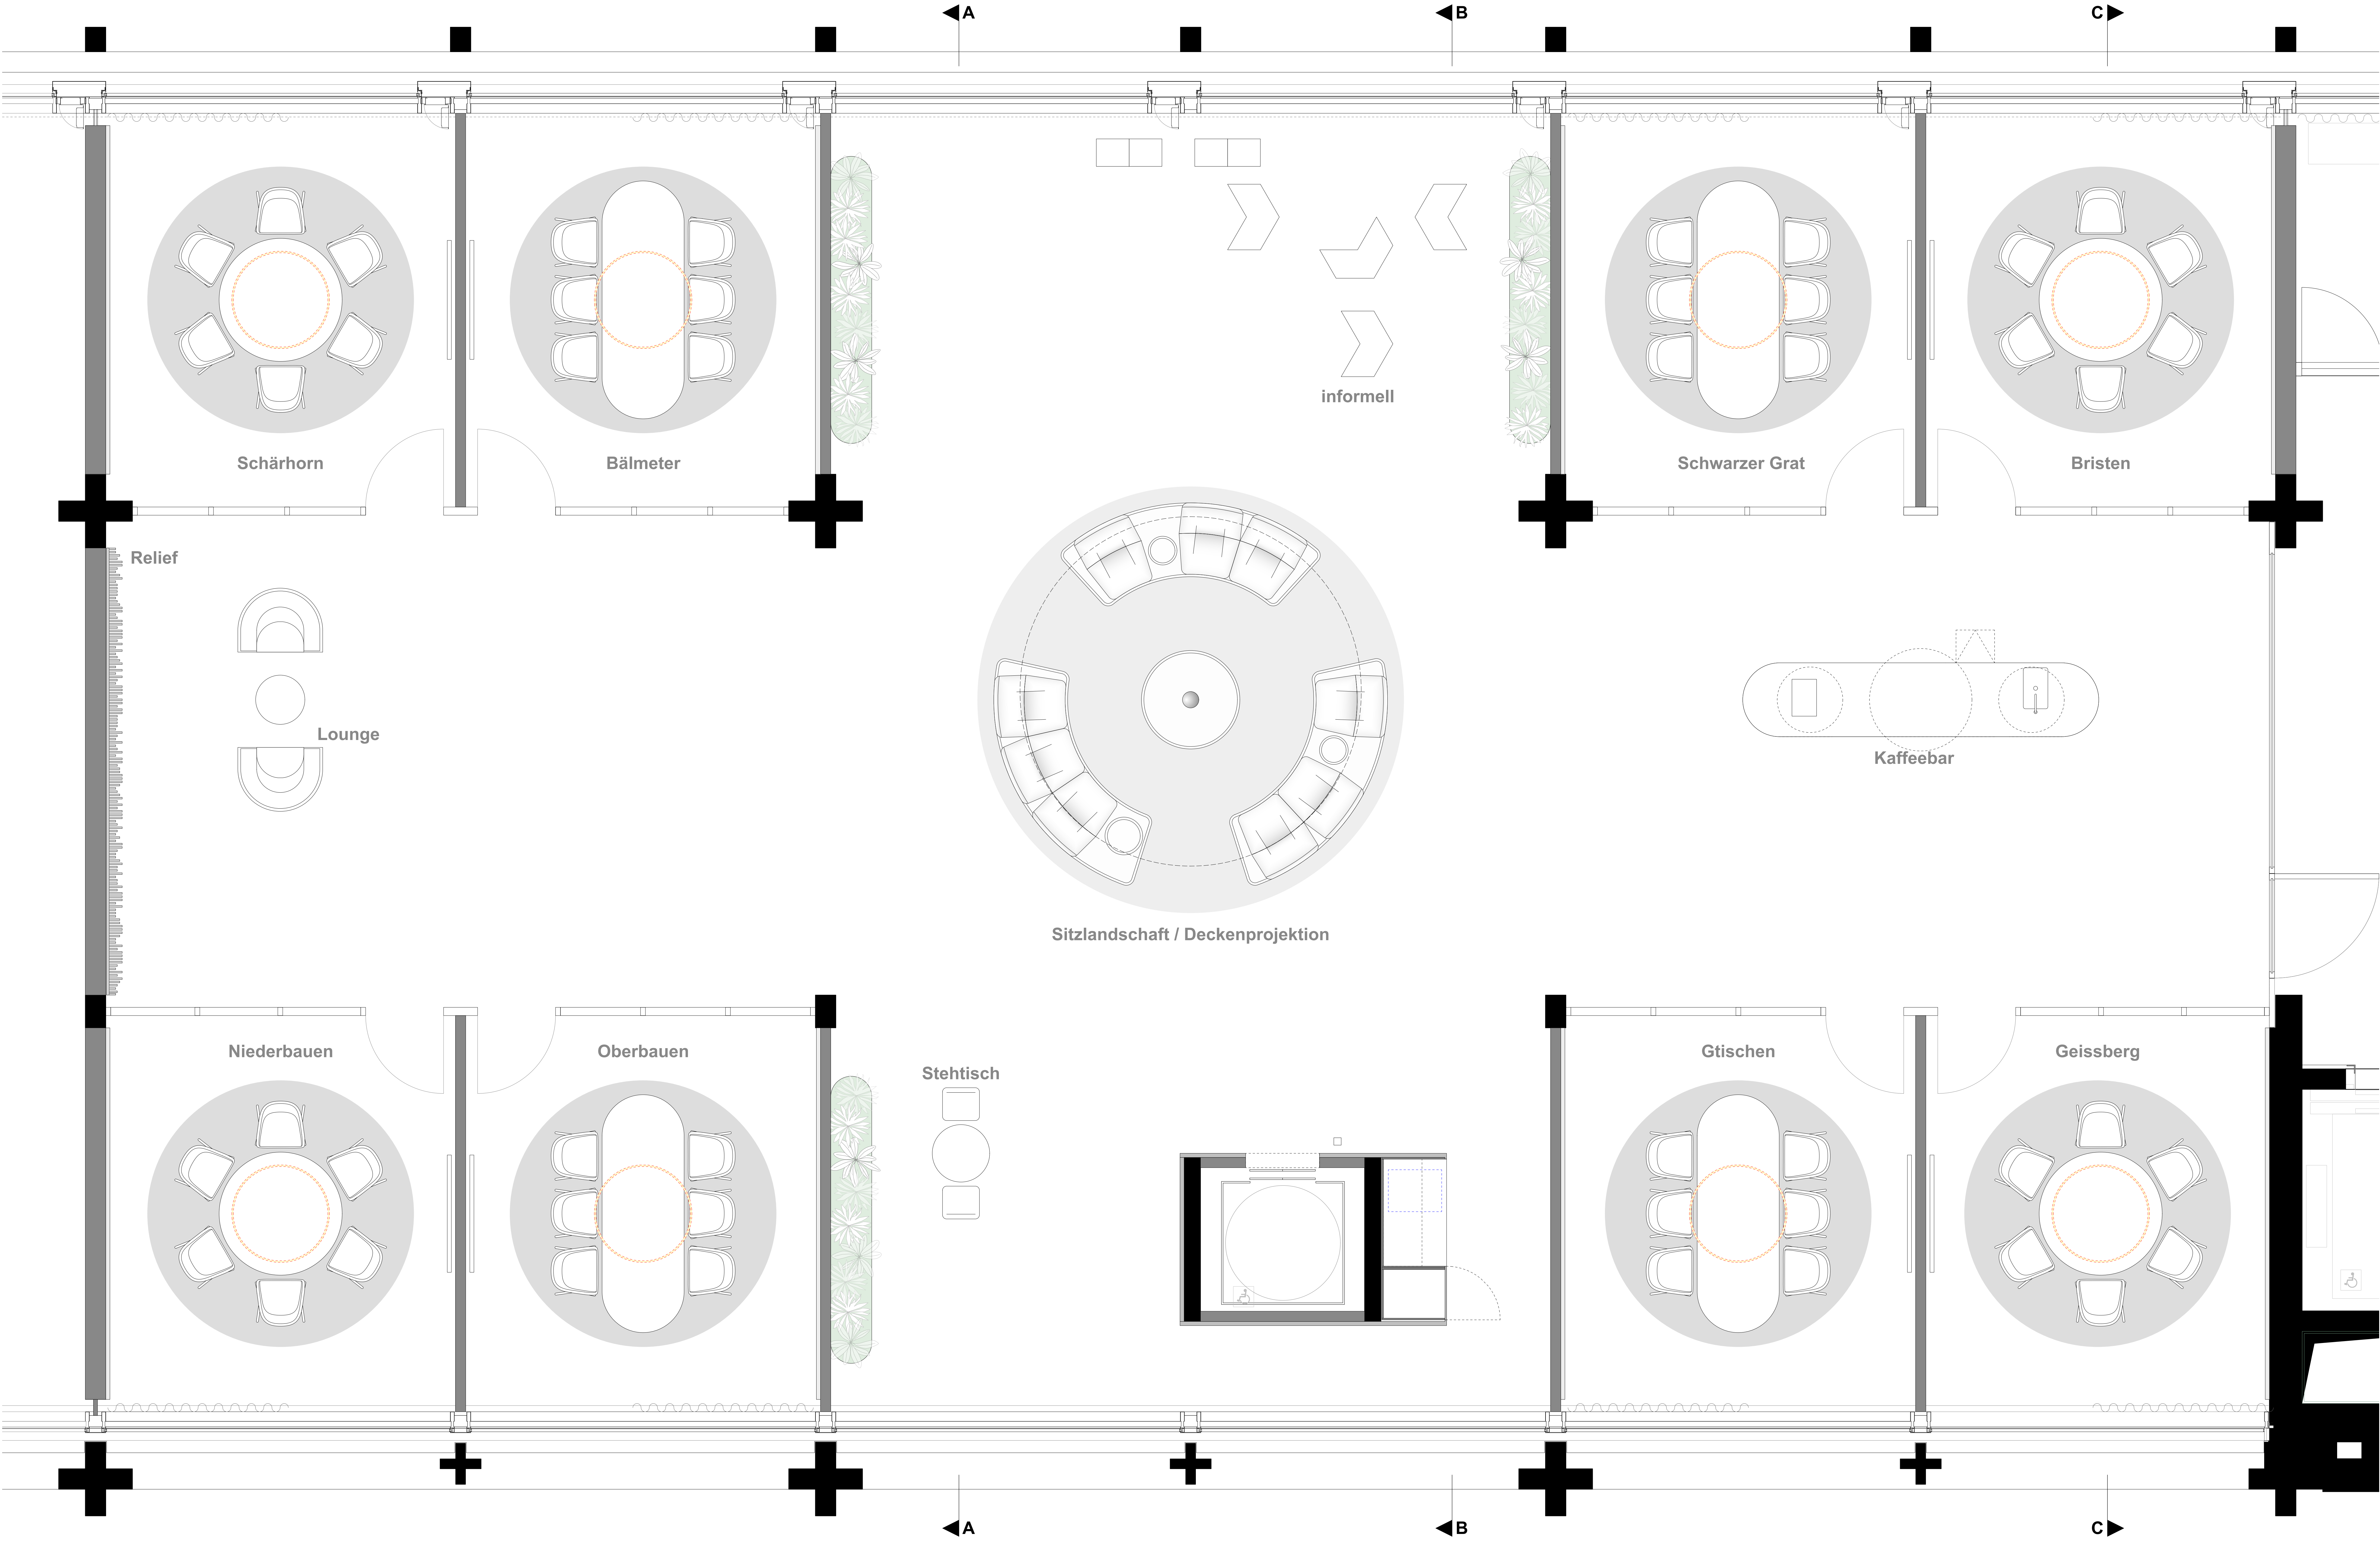

Location Bahnhofstrasse 1, 8460 Alldorf					Jobnr. Kunde 50103 UKB				
Verfasser KCH	Datum 02.04.25	Gez. 250402	Geändert 250402	Phase Vorprojekt	Projekt UKB Markenlebniswelt	Planer. GR_1.0G	Planbezeichnung Entwurf / Grundriss 1.0G	Massstab 1:25	Format DIN A0
File 50103_UKB_Entwurf_MASTER_v2022_v2024.vwx									