


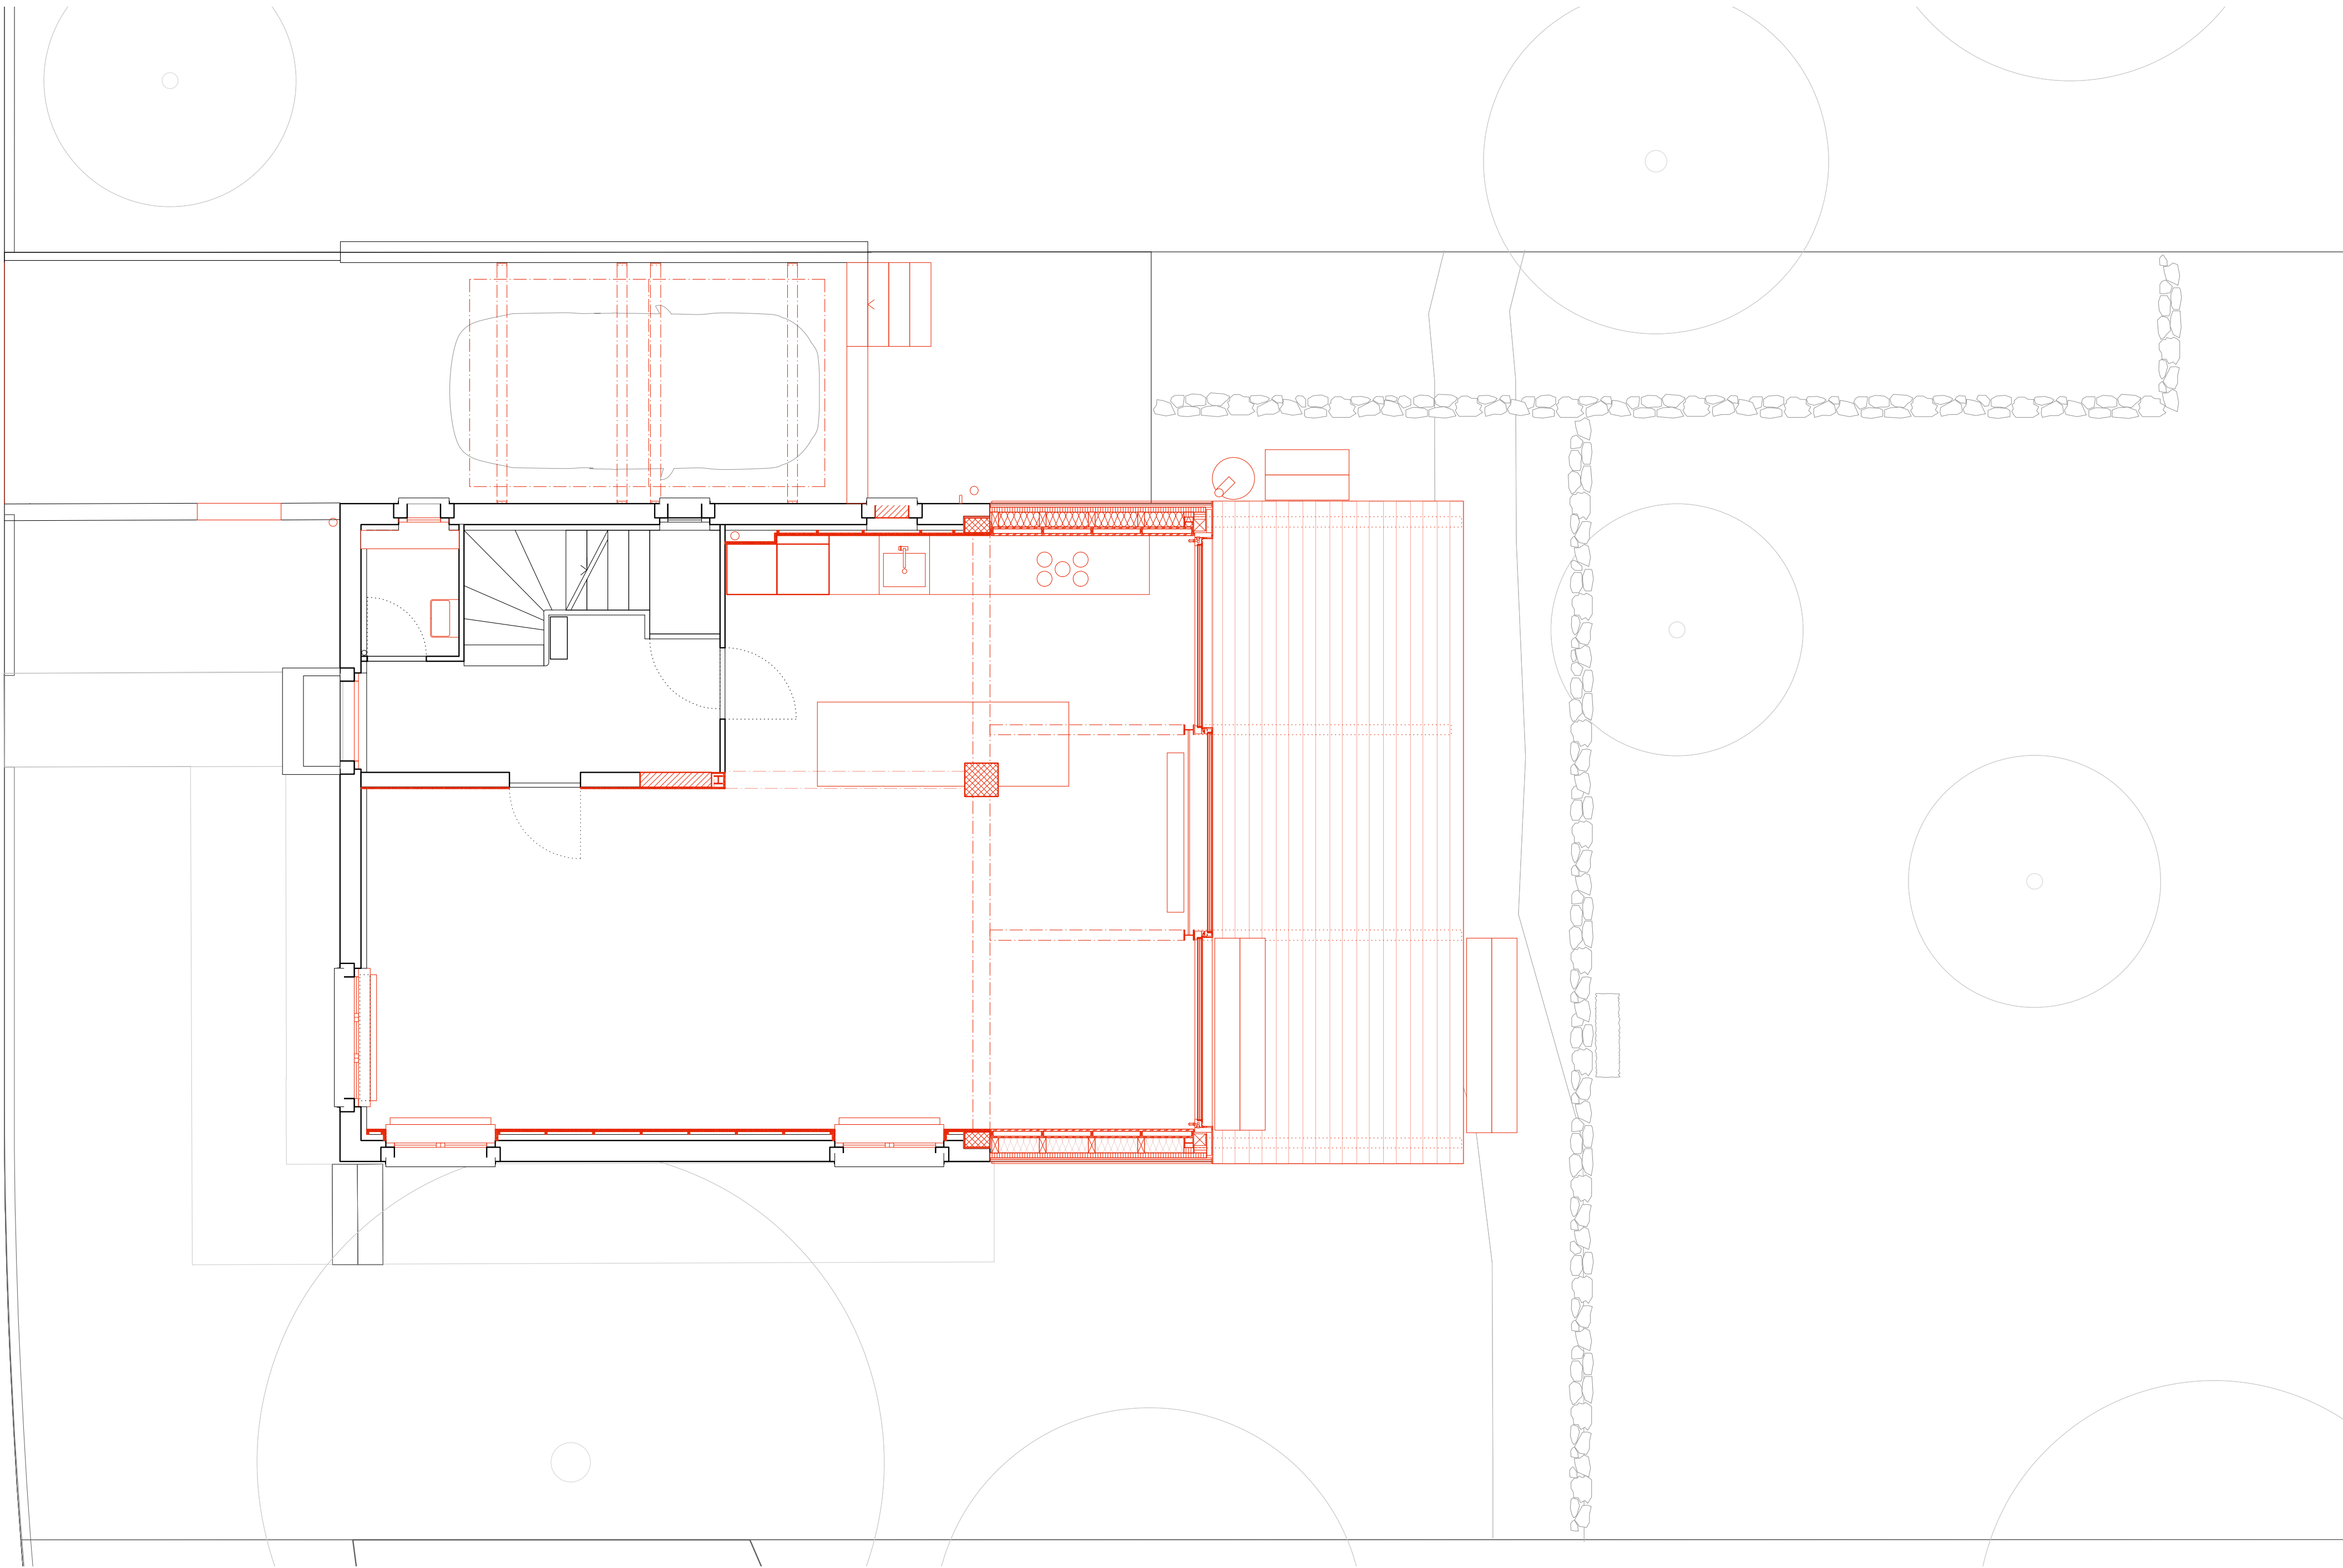

Grundriss Obergeschoss

MASSSTAB 1:50

