


Grundriss Erdgeschoss

Maßstab 1:100

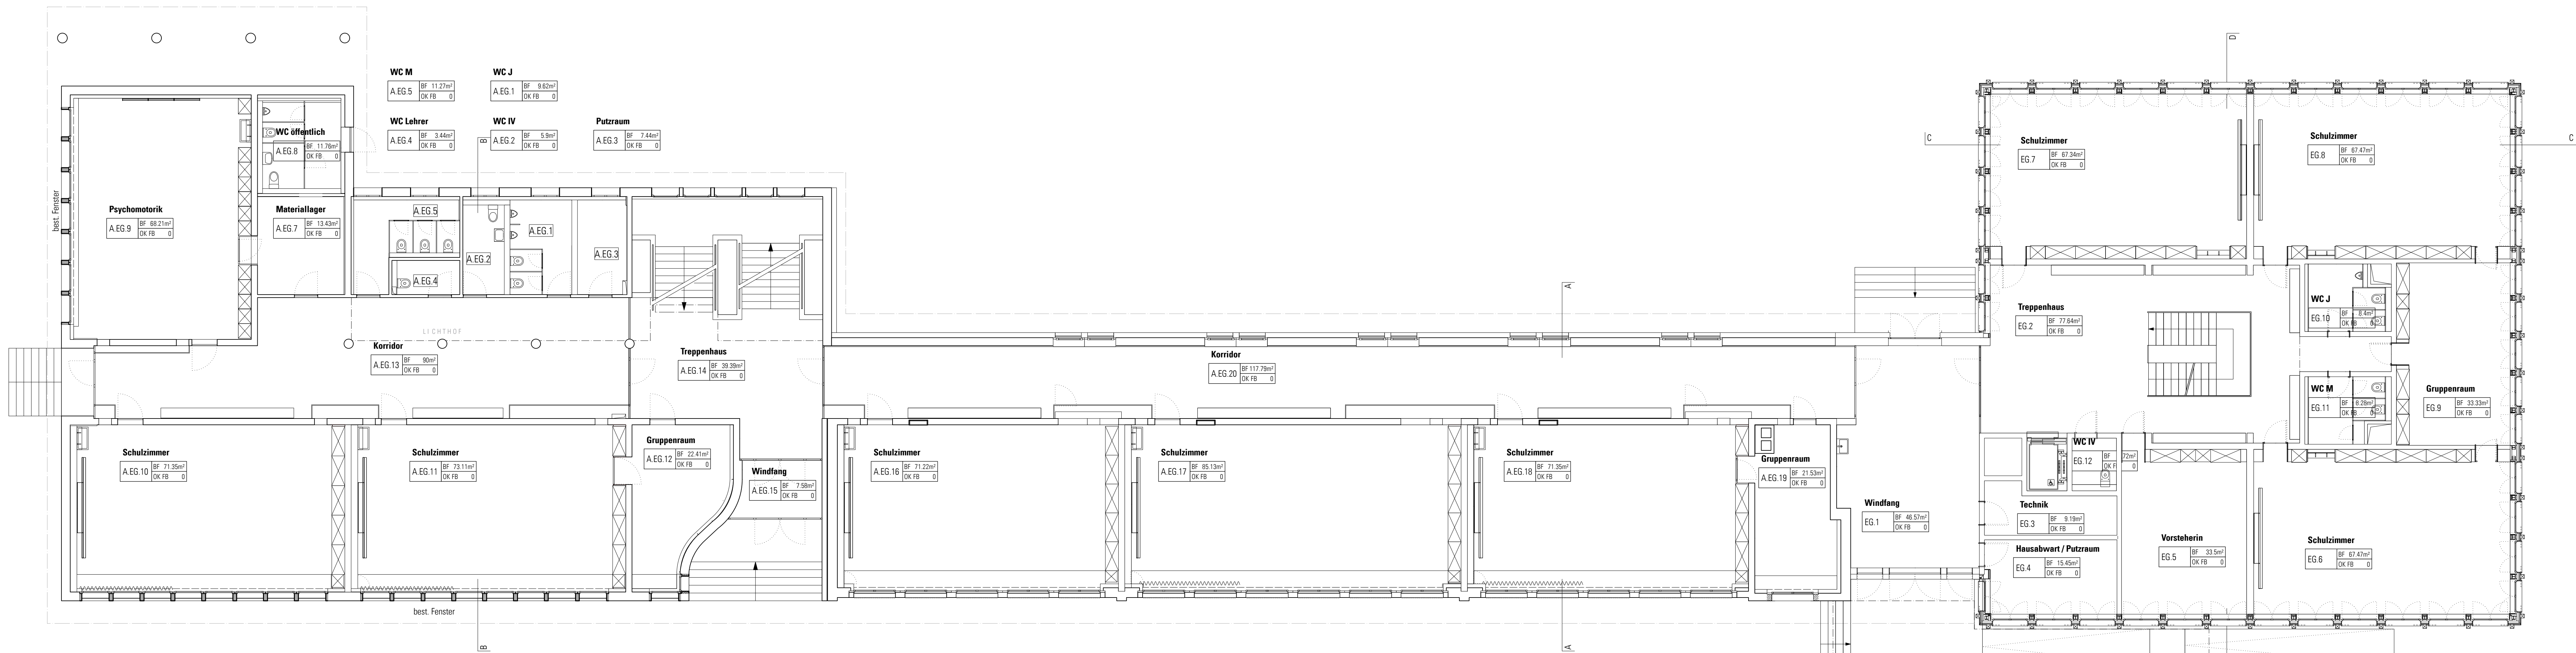