


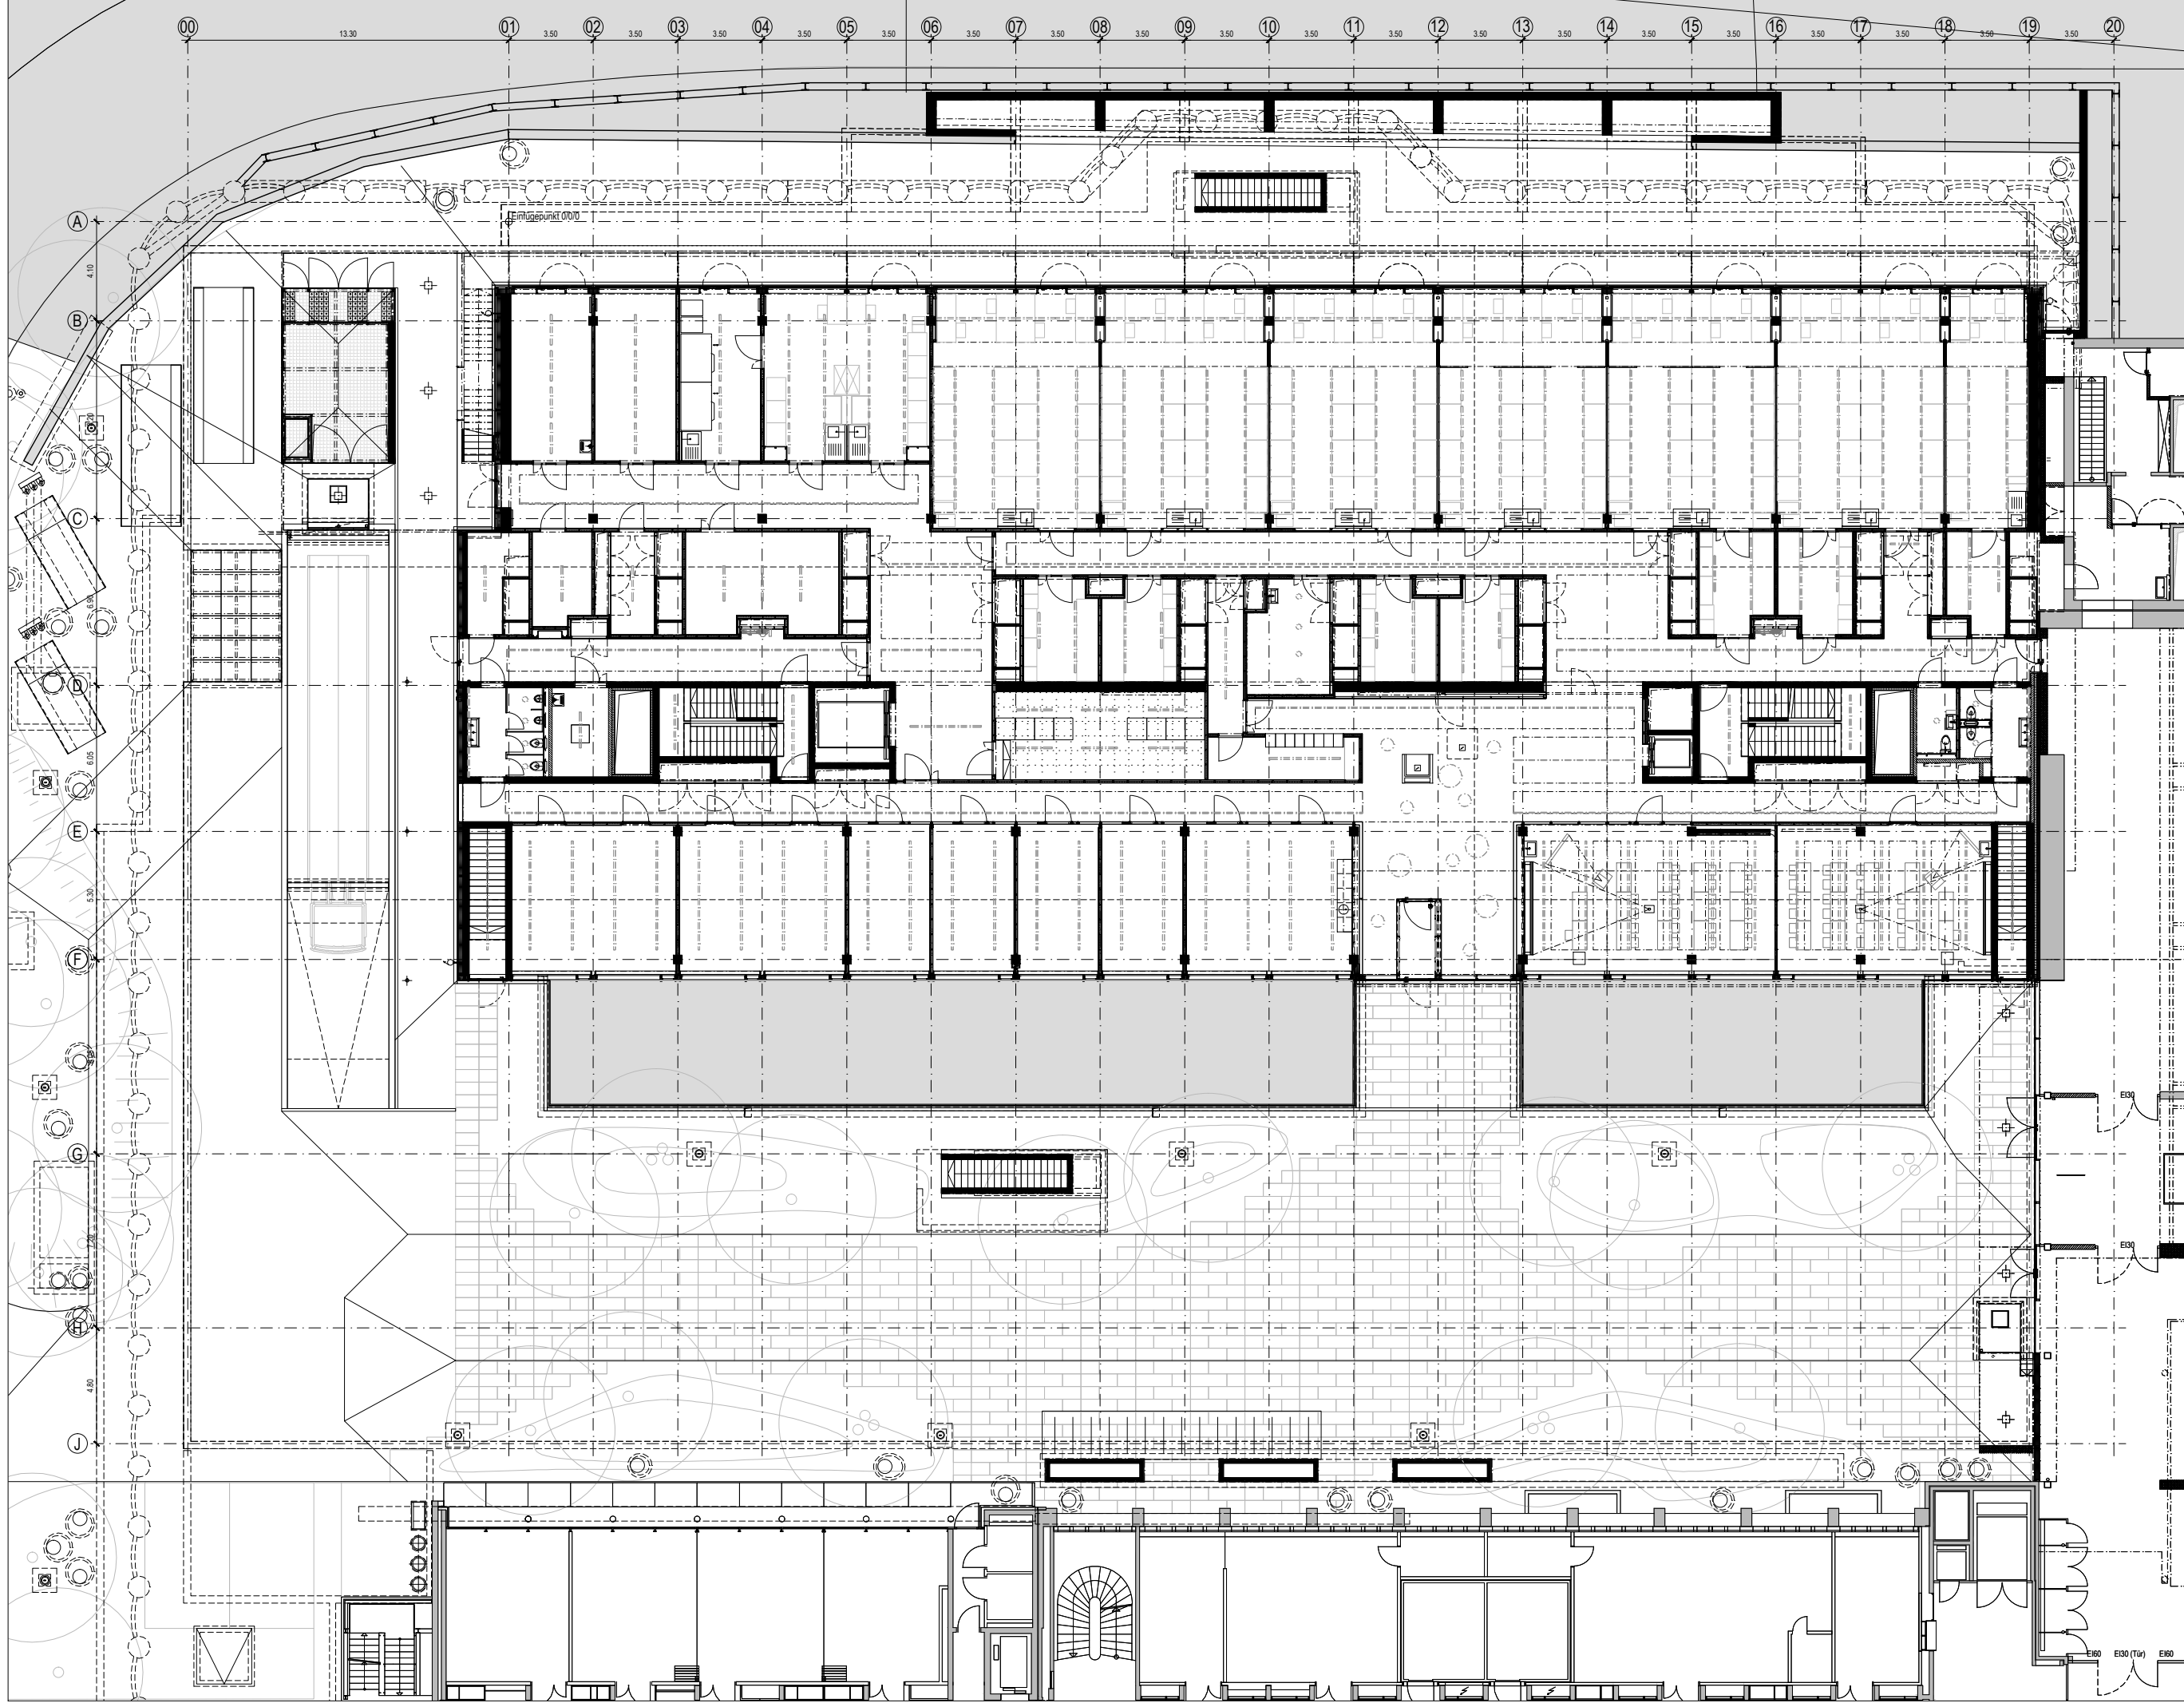

HPL Life Science Platform - Neubau Phase 5: Rohbau / Ausbau definitiv		ETH Zürich - Hönggerberg Schafmattstrasse 22, 8093 Zürich		ETH IMMOBILIEN Eidgenössische Technische Hochschule Zürich Swiss Federal Institute of Technology Zürich		ETH Immobilien Abteilung Bauen ETH Zentrum, 8092 Zürich	
Grundriss Geschoss D		Index F		ETH Nummer 04346HPL3004181			
Rohbaukoten Decke über C -> Siehe Geschoss CO							
5m 10m 20m		± 0.00 = 528.50 müüM		Massstab: 1:250 Plangrösse: A3		Rev.: 30.09.2010 Erst.: 15.01.2009 Plan:	
						burckhardtpartner zürich Architekten Generalplaner Neumarkt 28, 8022 Zürich	
						Tel.: +41 44 262 36 46 Fax.: +41 44 262 32 74 zuerich@burckhardtpartner.ch	