


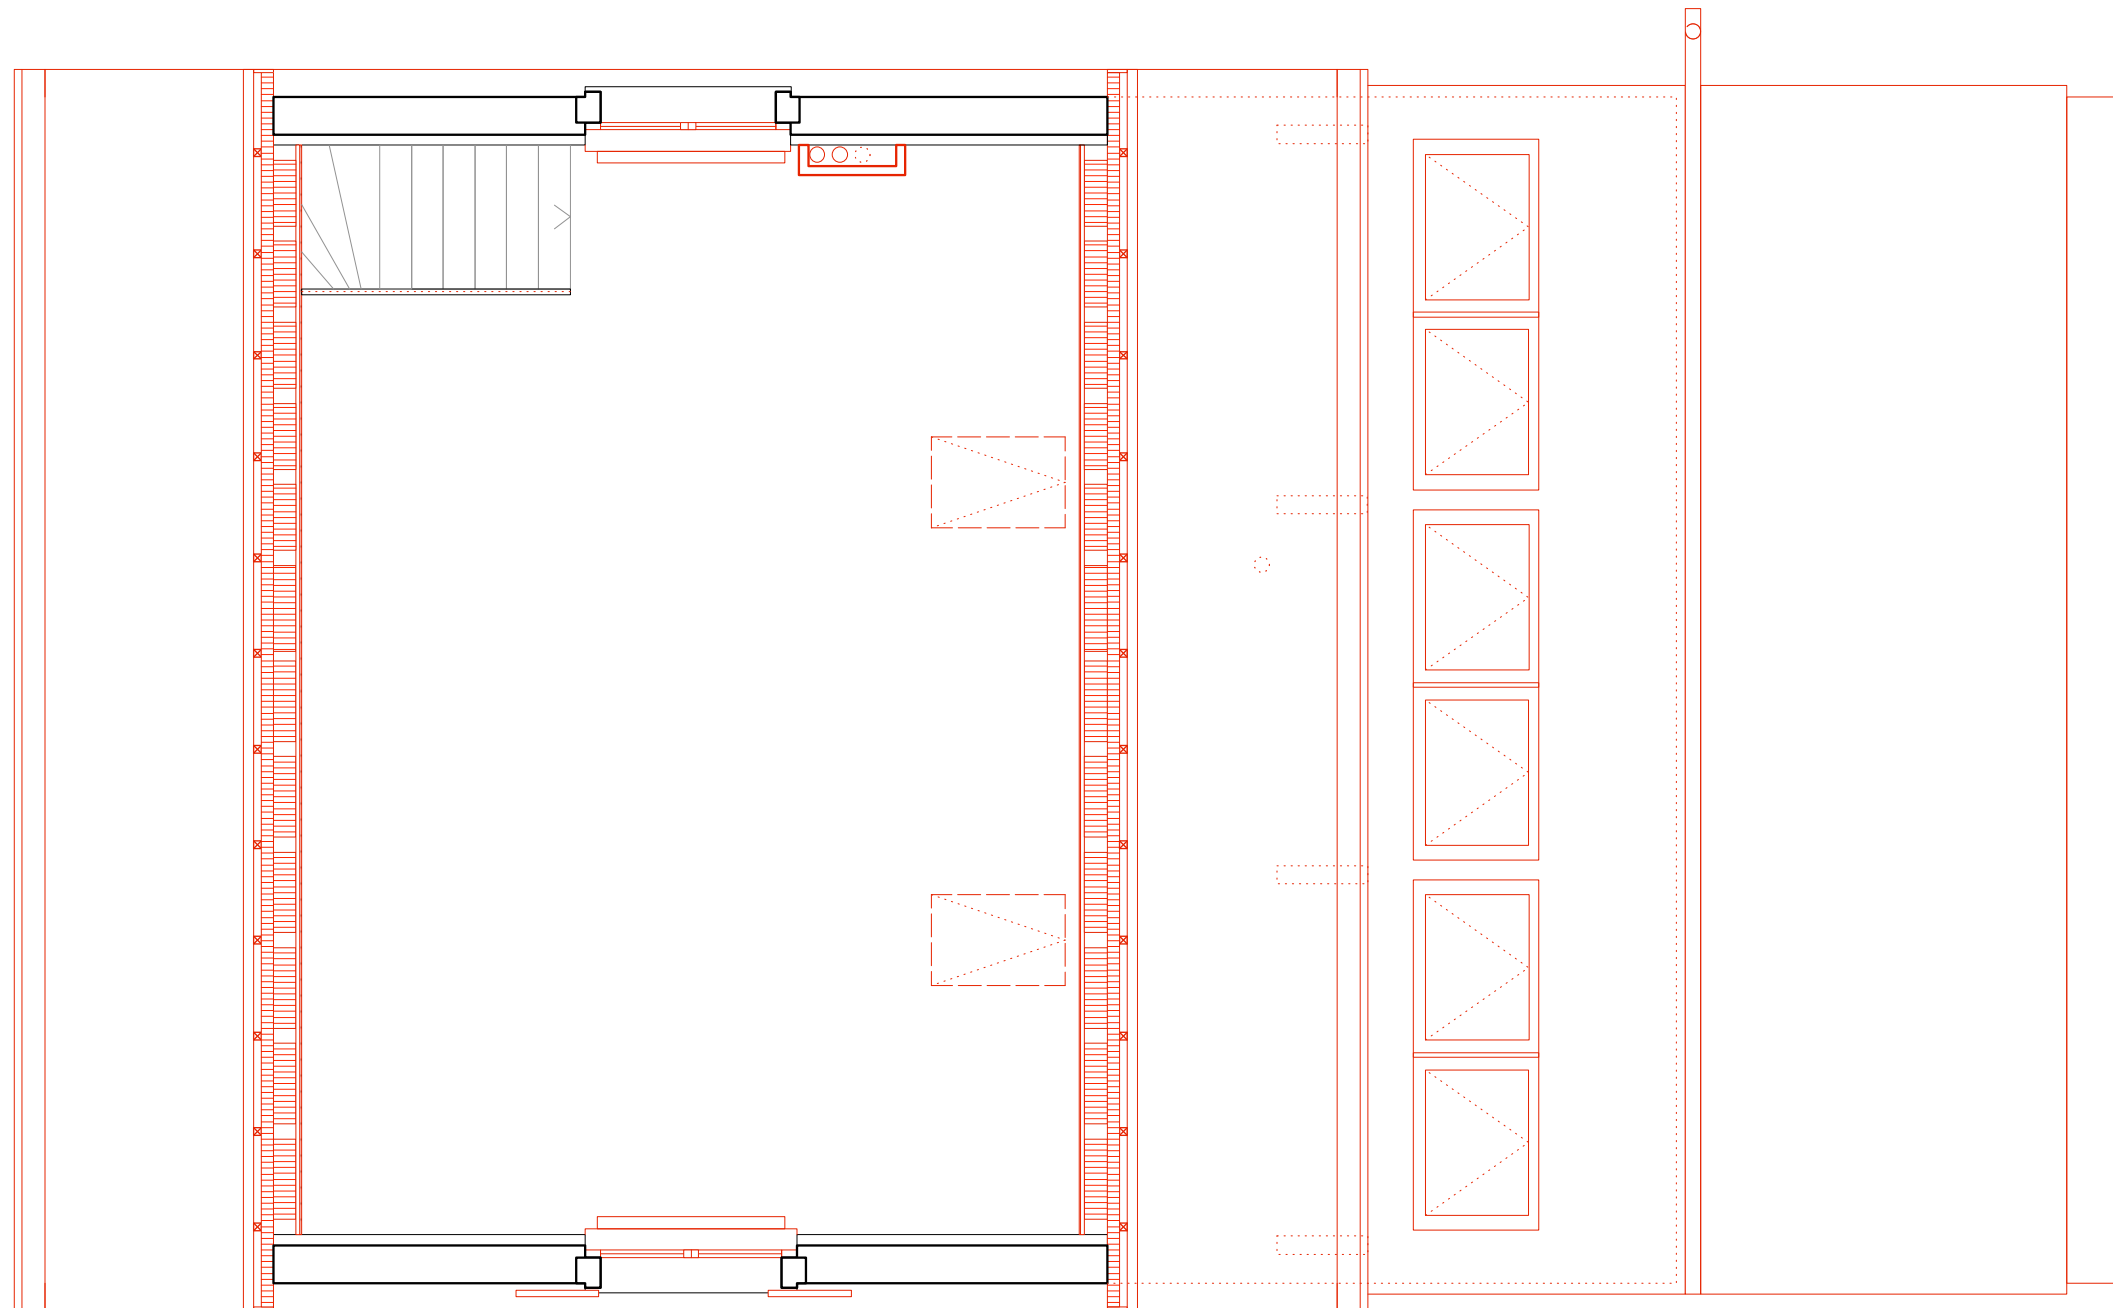

Grundriss Dachgeschoss

MASSSTAB 1:50

