


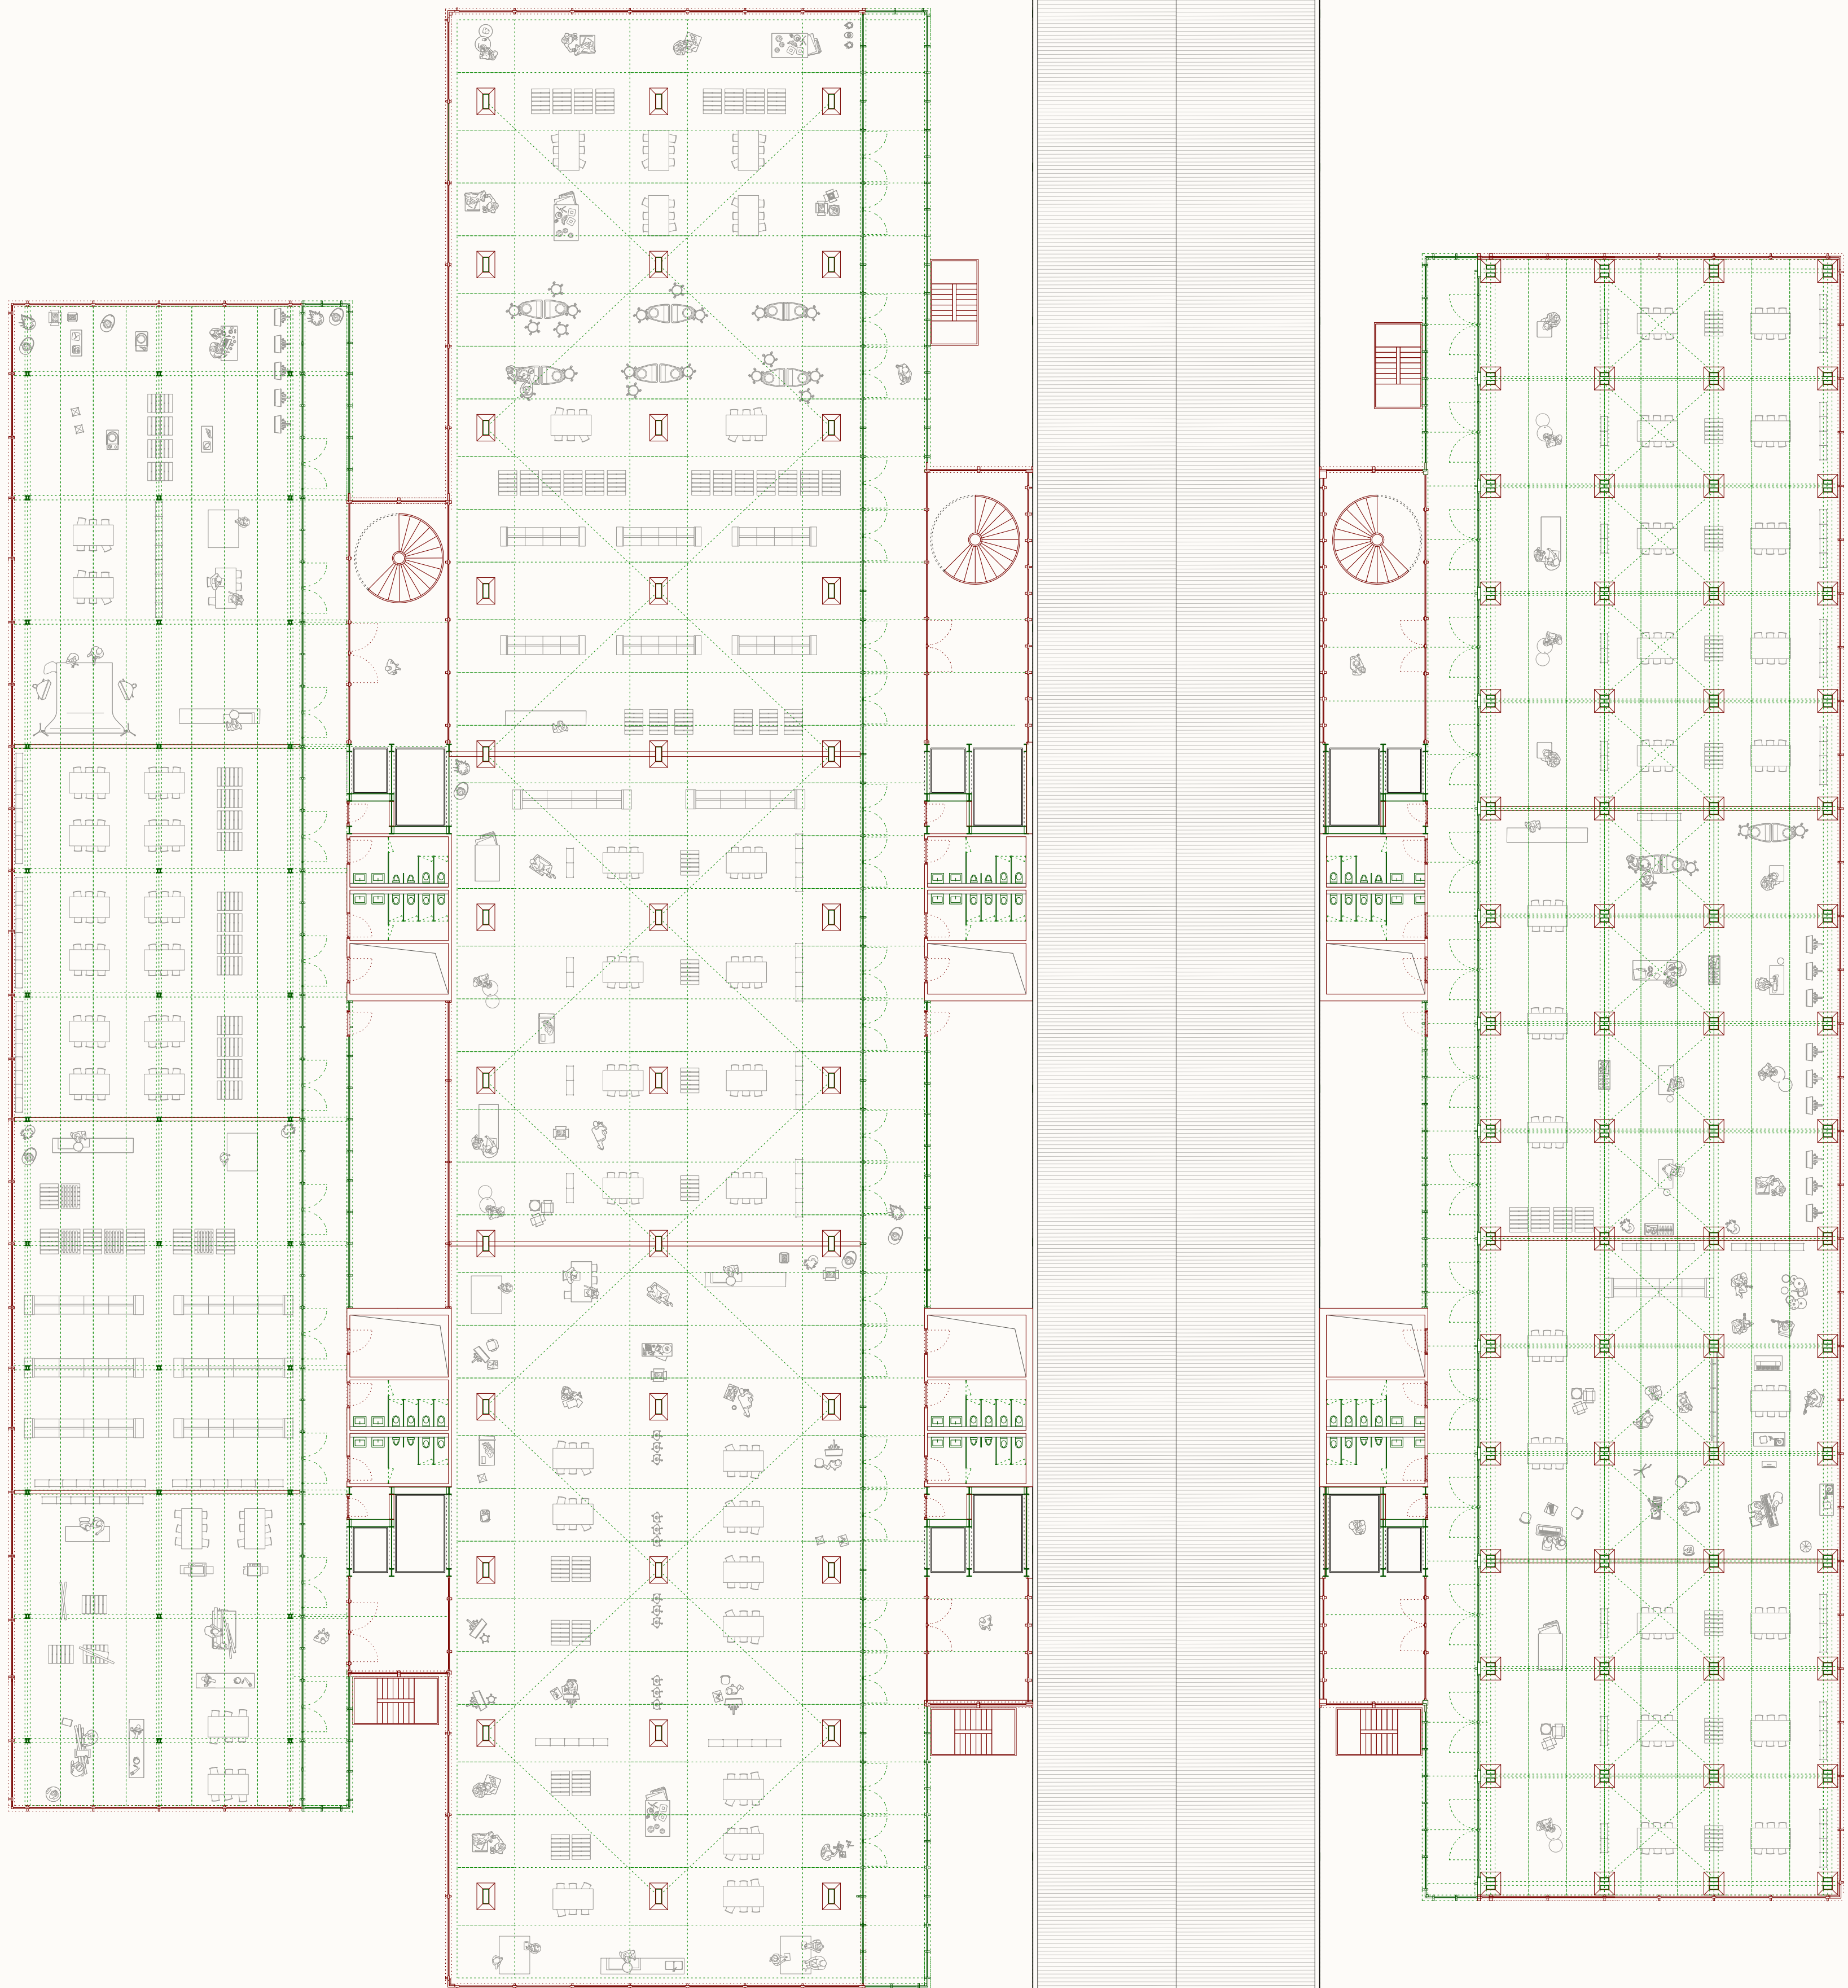

GRUNDRISS 1. OBERGESCHOSS & ANSICHT WEST
Stadtfassade und Adresse

im Massstab 1:200
Plan 06



Re-Use
Bauteile

Neue
Bauteile



0 2 5 10



BETON WIEDERVERWENDEN
Eine Re-Use Struktur für die urbane Produktion

SIA Masterpreis Architektur
2022