
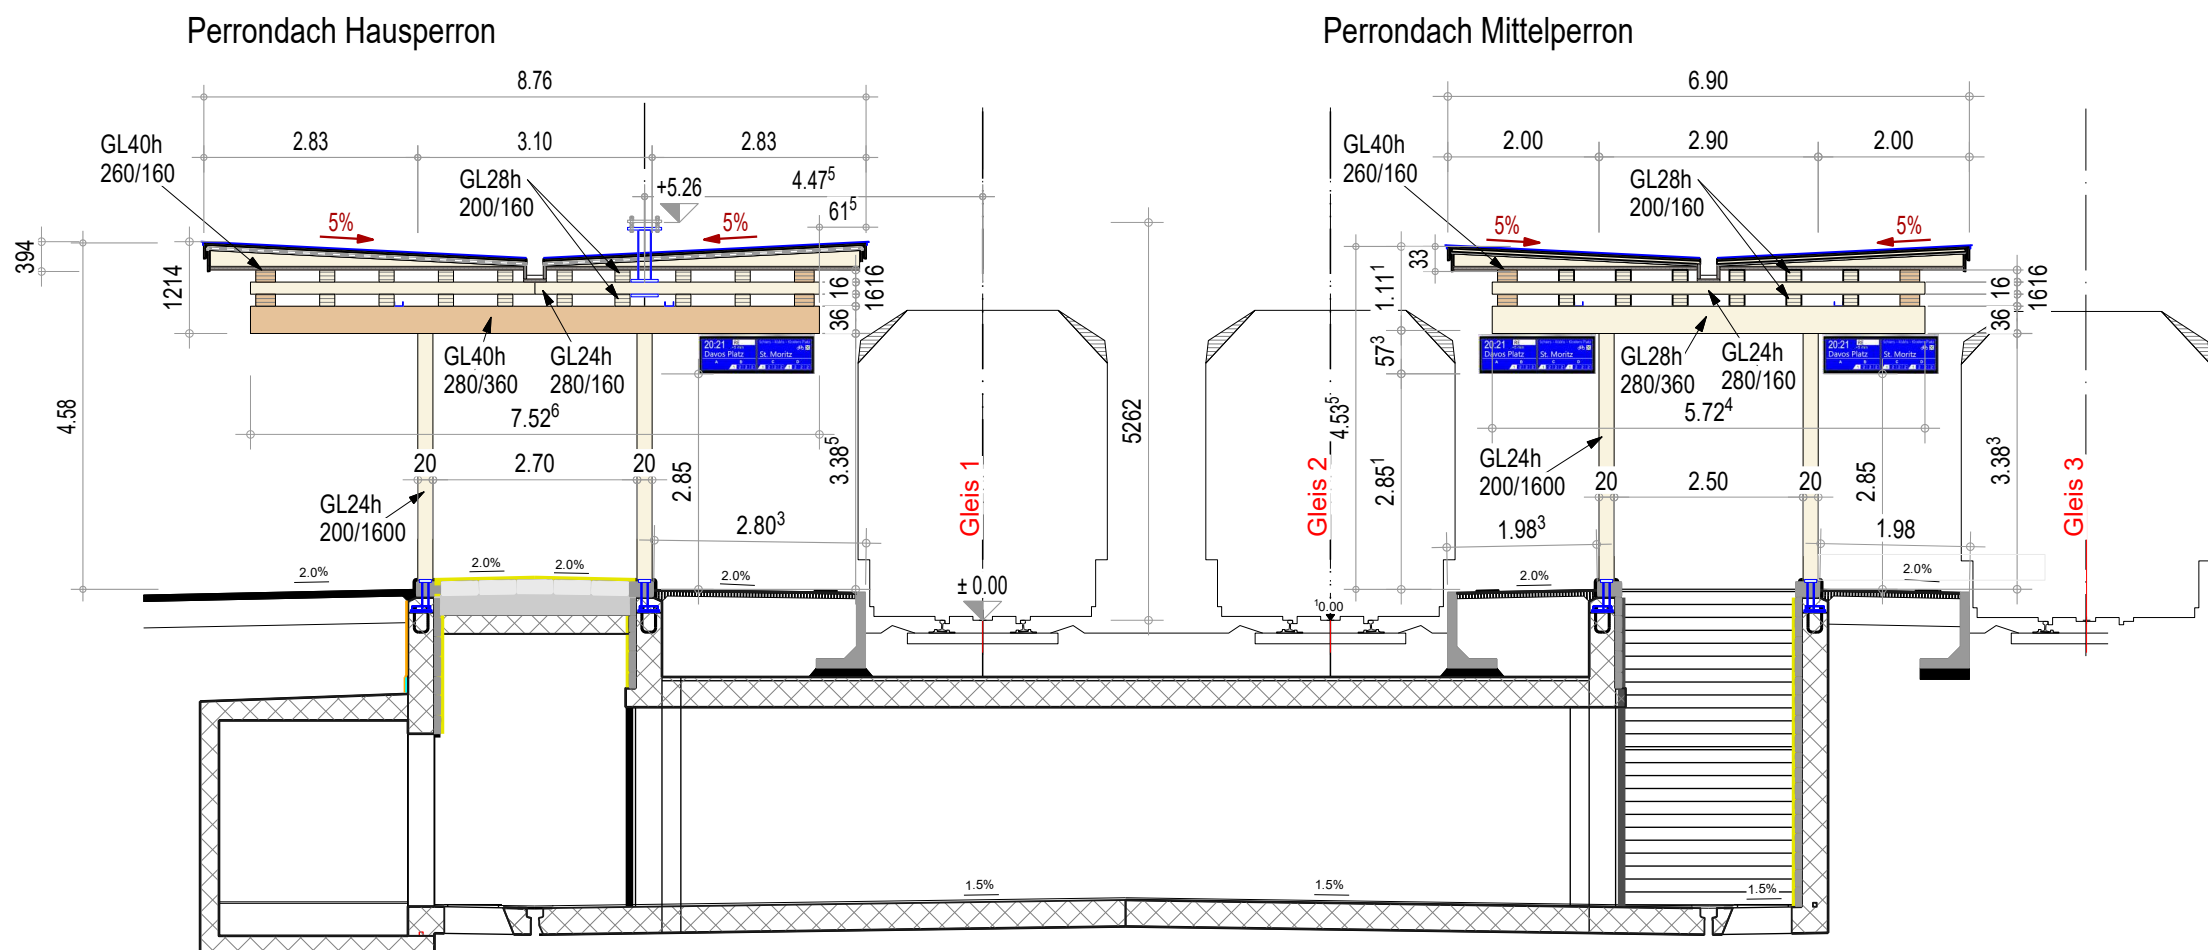


Linie: Chur - Thusis - St. Moritz
Strecke: Preda Spinas

NEUBAU ALBULATUNNEL II


Archivplan

Perrondächer Preda
Übersichtsplan Holzbau
Grundriss / Ansichten / Schnitte

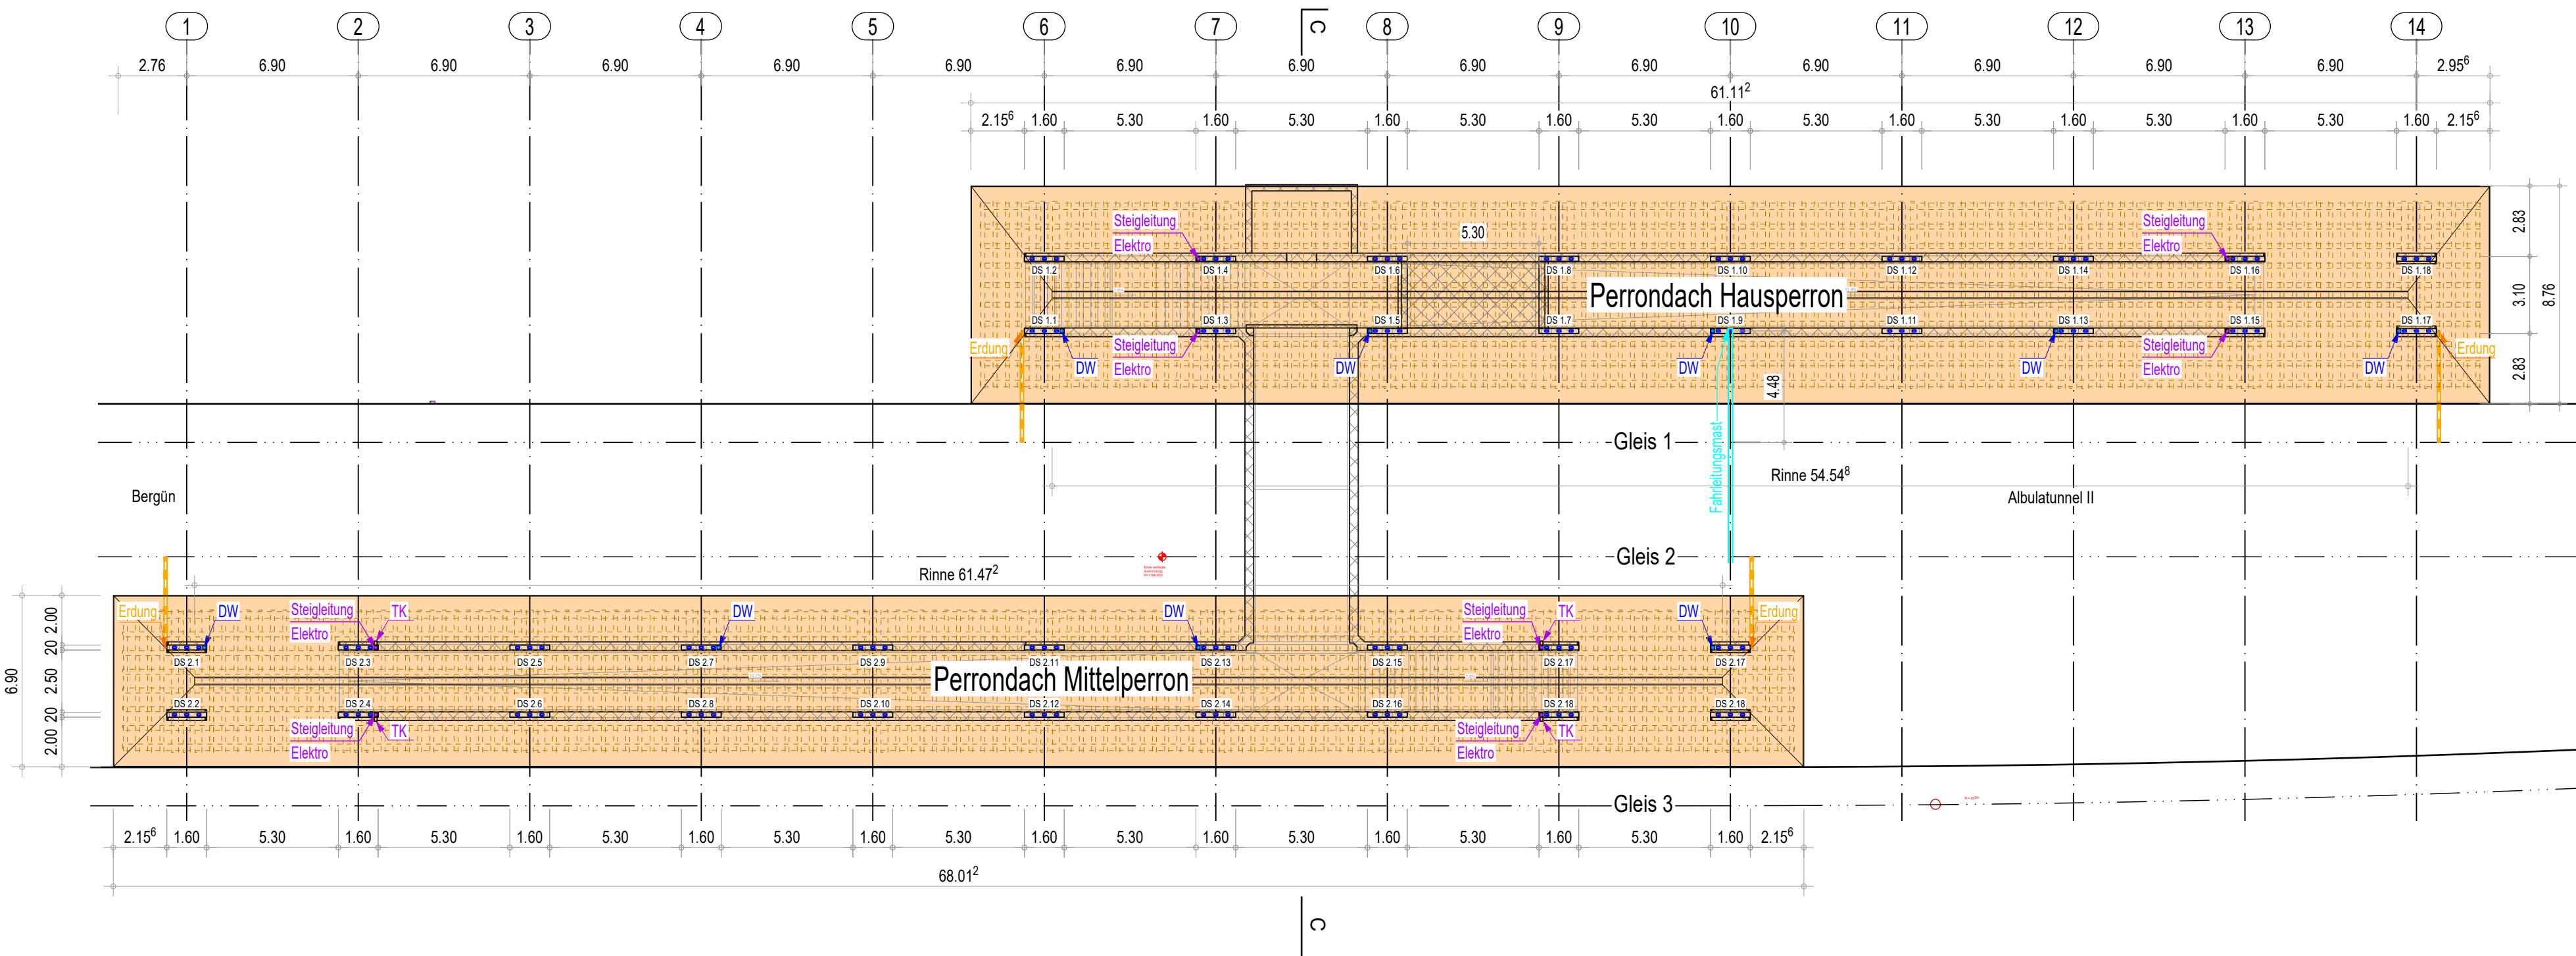

P.V. PER:	Datum	Gezeichnet	Gedruckt	Datensatzname
WALTER BIELER AG INGENIEURE HOLZBAU CH-7000 Chur Ringsplatz 34 Fon 081 641 17 57 Mail: info@walterbieler.ch V1000_Perrondächer Preda/Spinas/Übersichtsplan Holzbau/Grundriss, Ansichten und Schnitte	05.10.2022	ef	wb	Plan Nr. 1929.30
	A 13.03.2023	am	wb	Format 60x105
	B 17.04.2023	am	wb	Massstab 1:200/100/5
	C 06.06.2023	am	wb	AKS: +15.085620 PRED PD
	D 27.06.2024	am	rc	
Infrastruktur Projektentwicklung 7001 Chur	E			Plan.Nr. RH:B
	F			Blatt-Nr.:

Ansicht Perrondach Hausperron 1:100

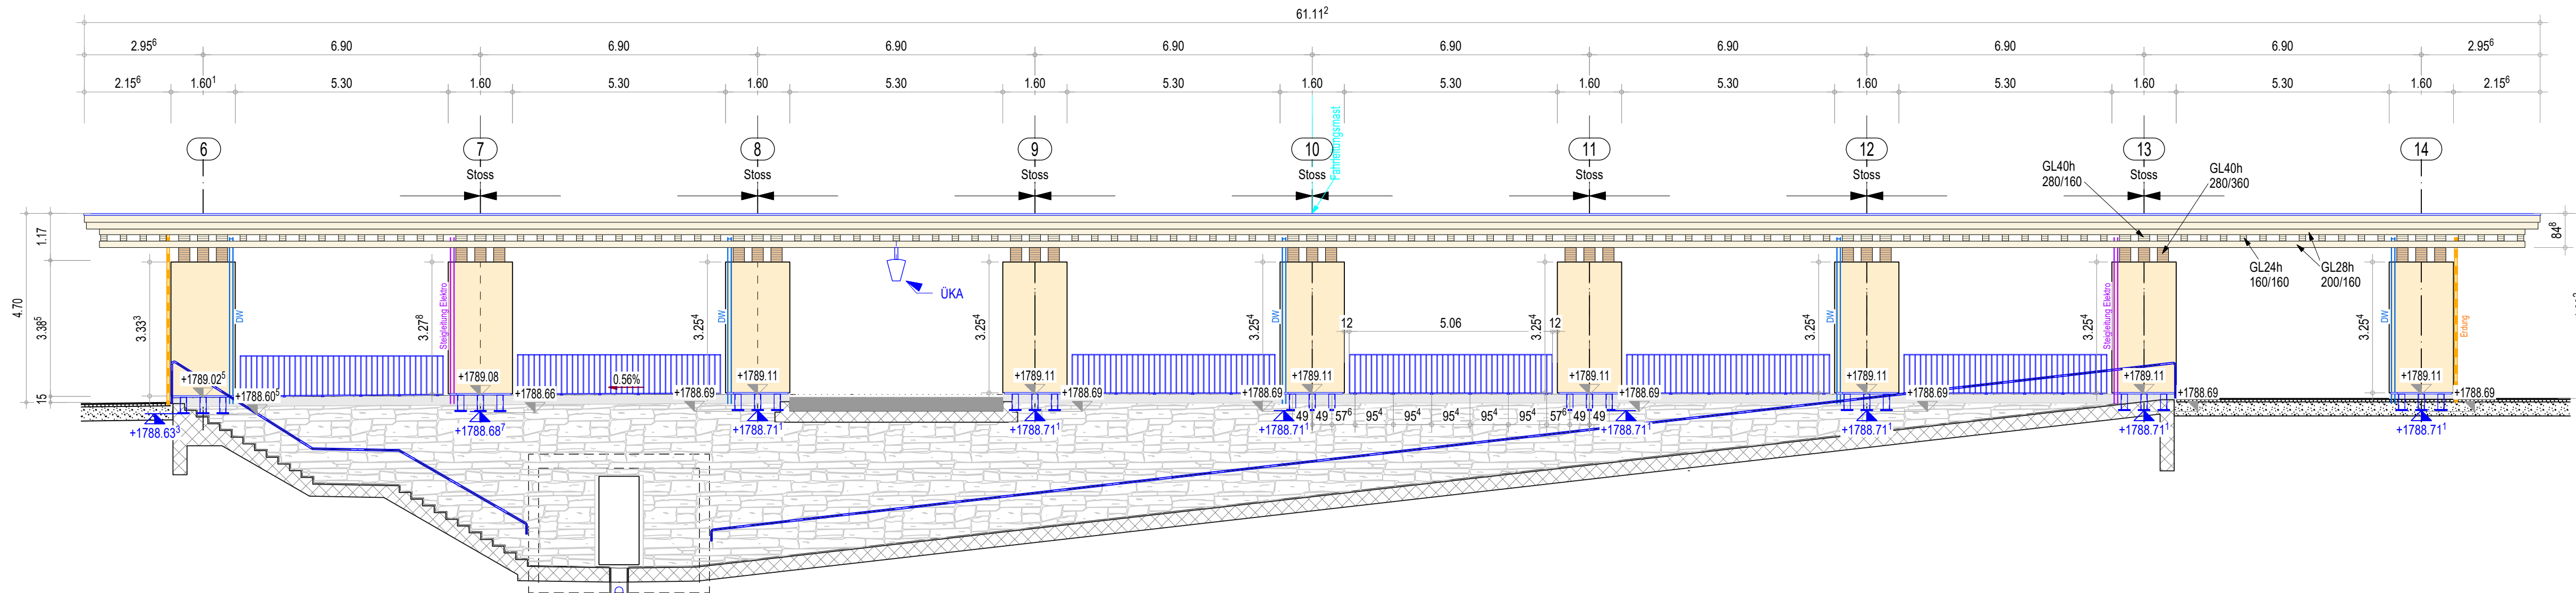

Ansicht längs Perrondach Mittelperron 1:100

