
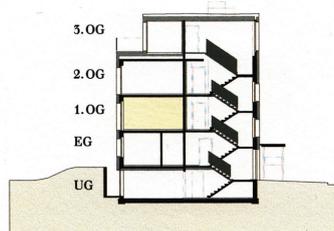


**SANIERUNG UND AUFSTOCKUNG
ROSENSTRASSE 6/ 8/ 10
8152 OPFIKON**

Wohnungstypen Sanierung

Haus	10
Objekt	5-Zimmer-Wohnung
Etage/Lage	1. Obergeschoss rechts
Fläche	80 m ²
Objekt-Nummer	3755.03.0102

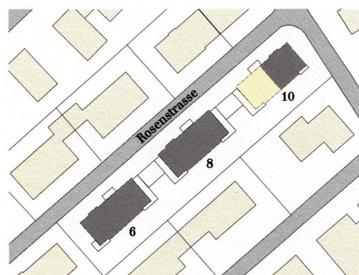


Situation

Schnitt

Übersicht

Grundriss
Massstab 1:150

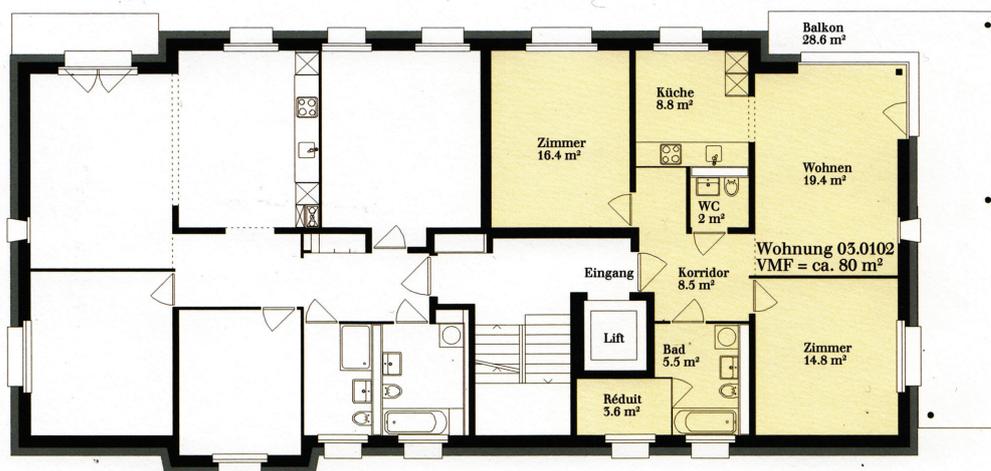

0 1 2 3 4 5m

