




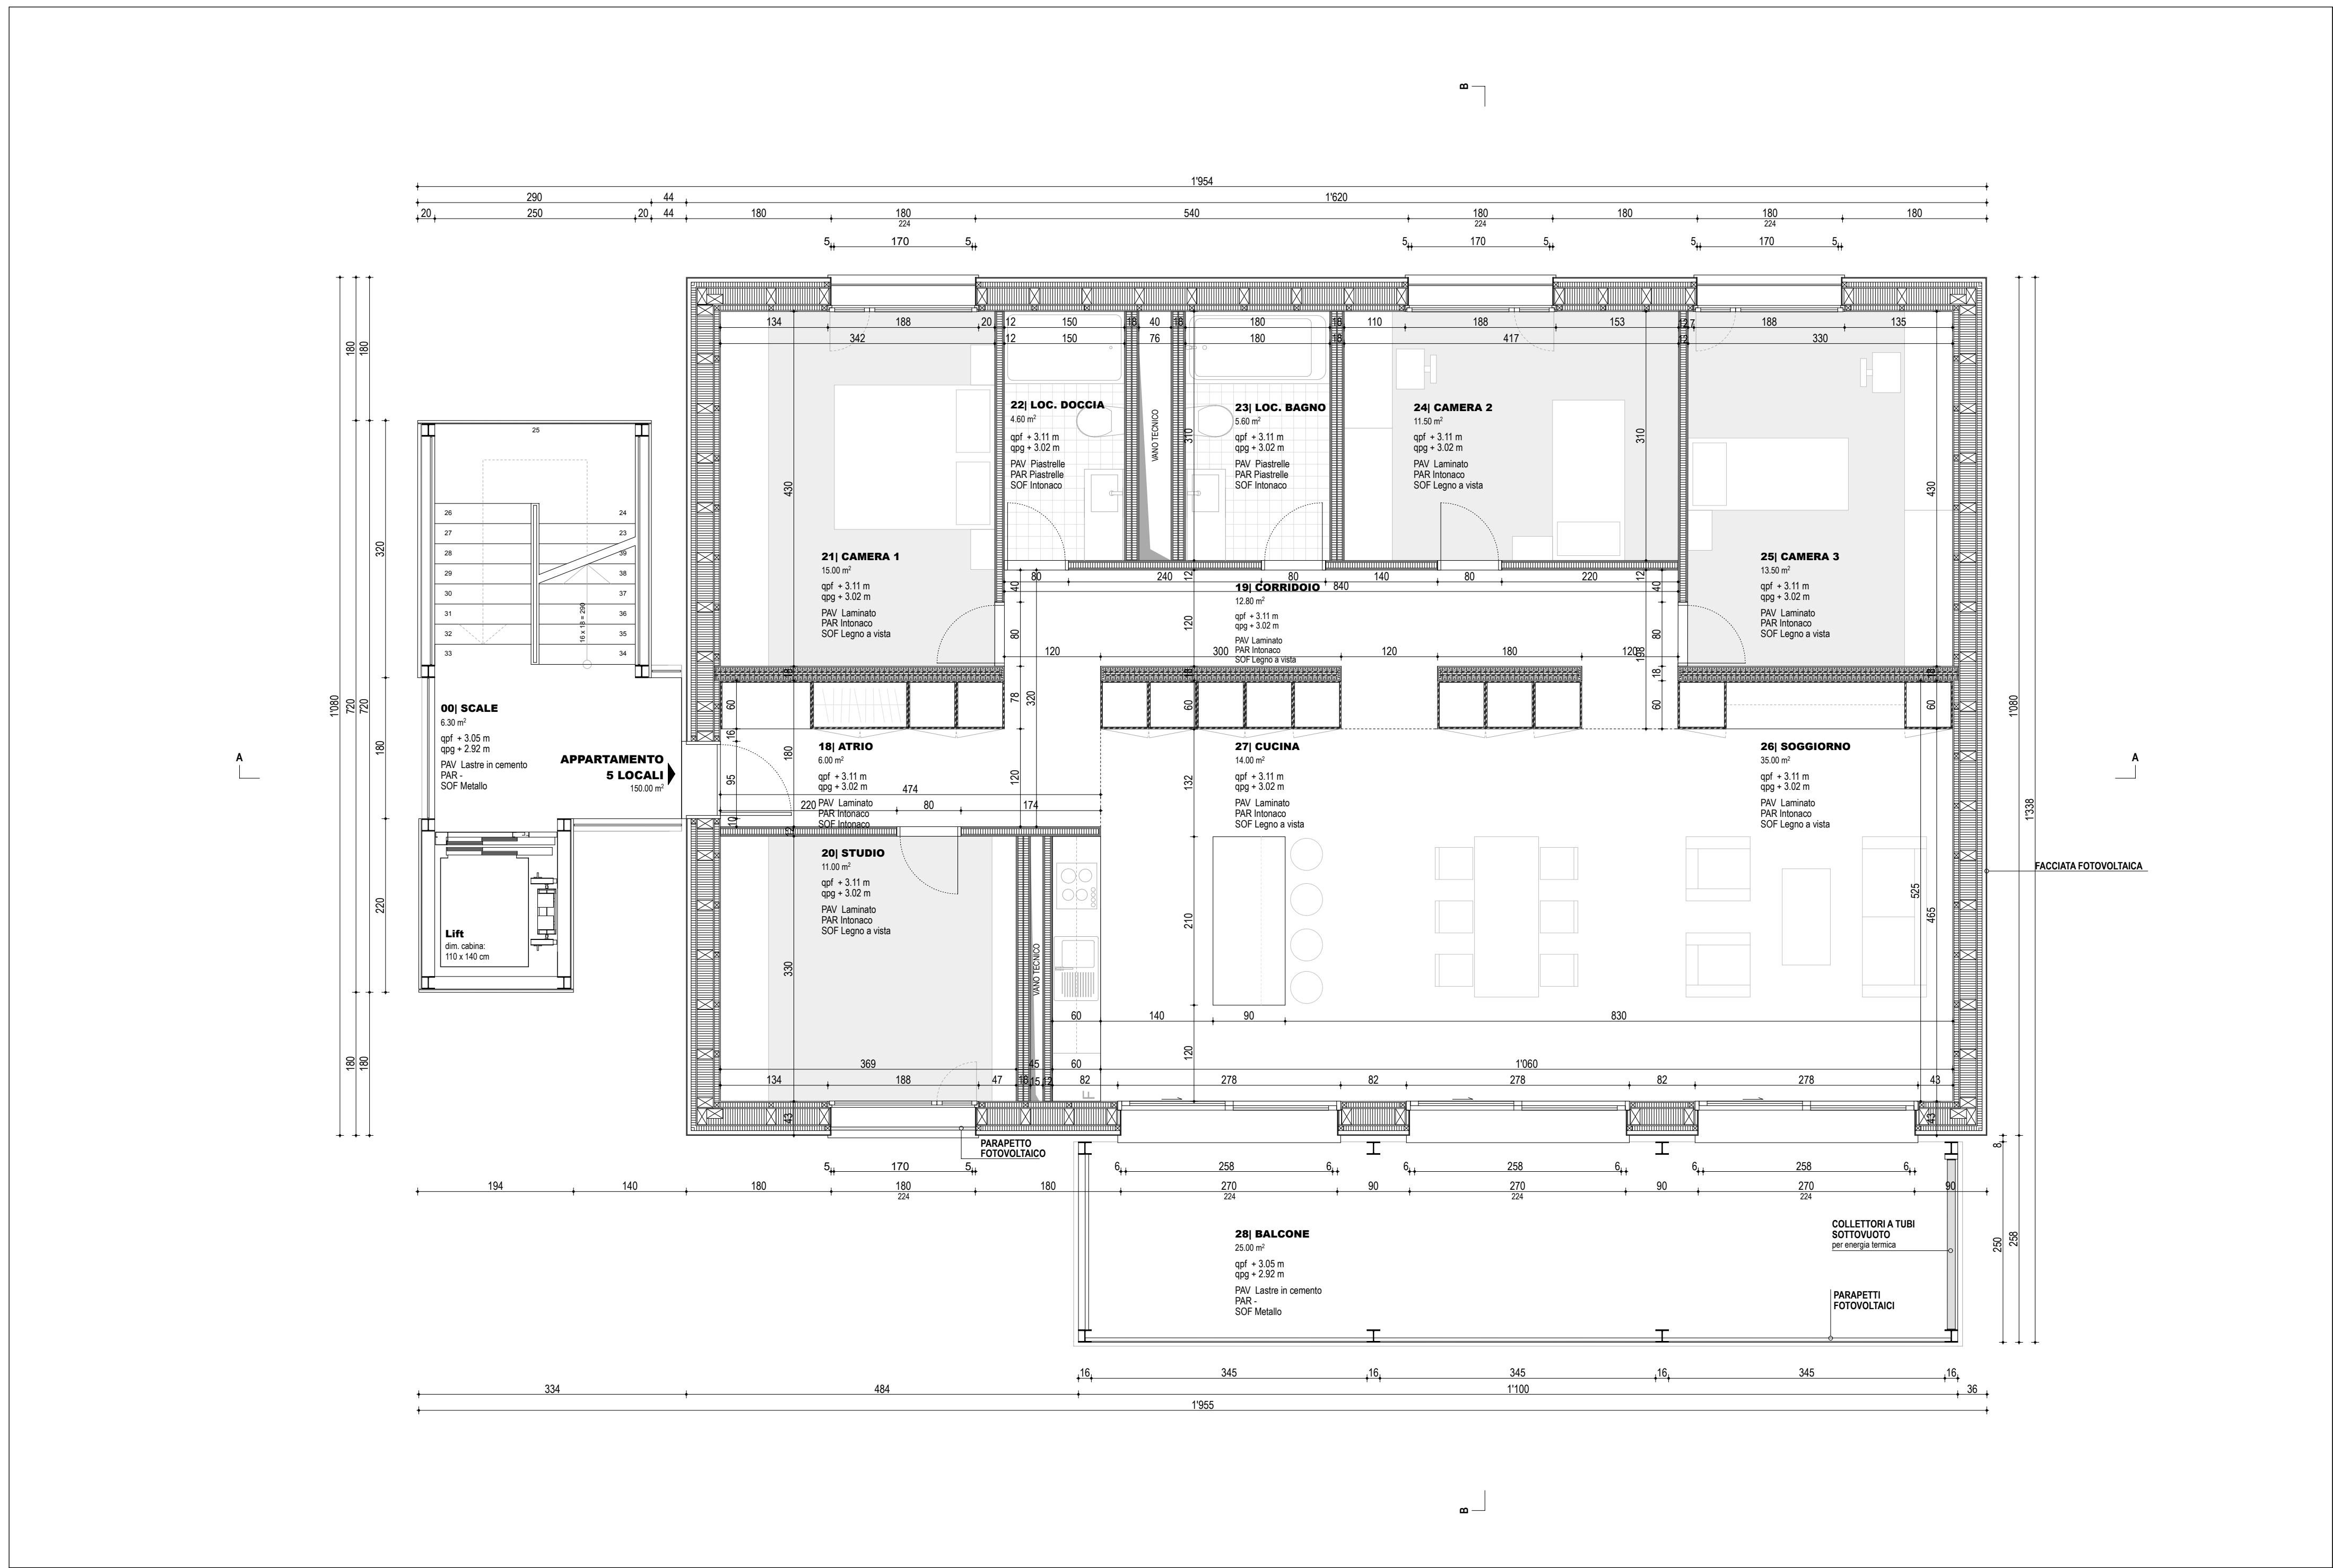


PIANTA PIANO TIPO | APPARTAMENTI | SCALA 1:50

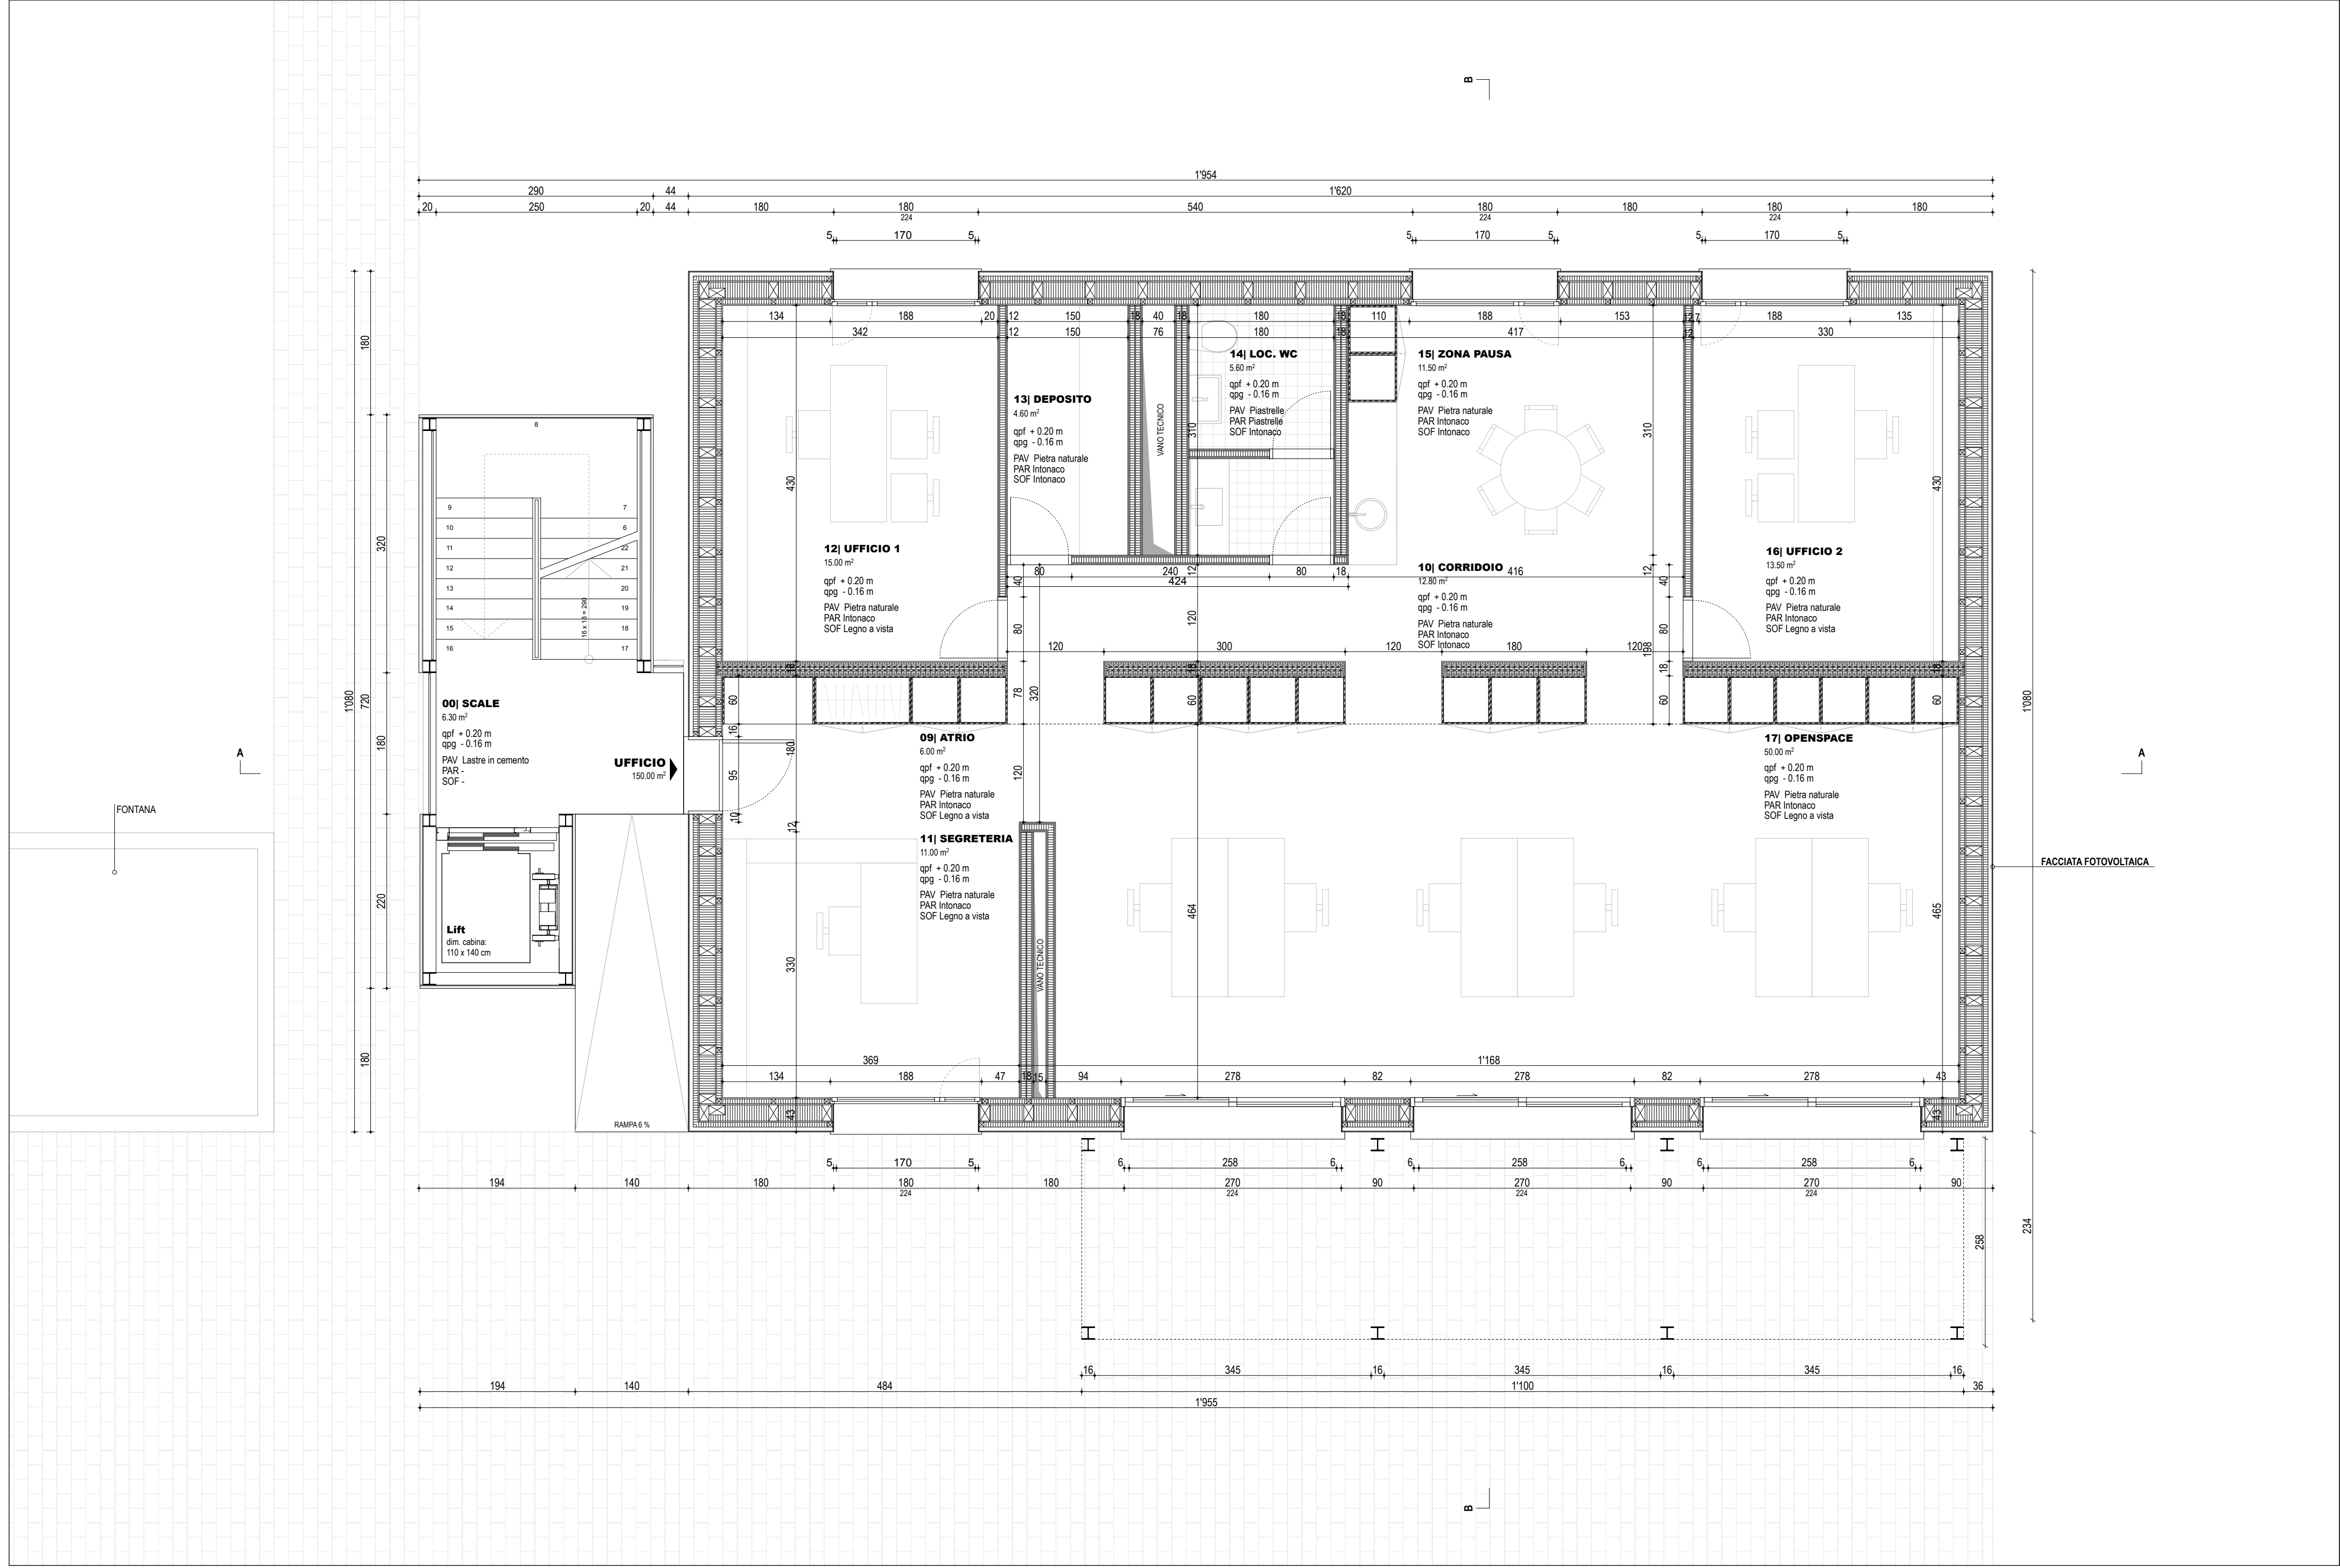

PIANTA PIANO TERRA | UFFICIO | SCALA 1:50

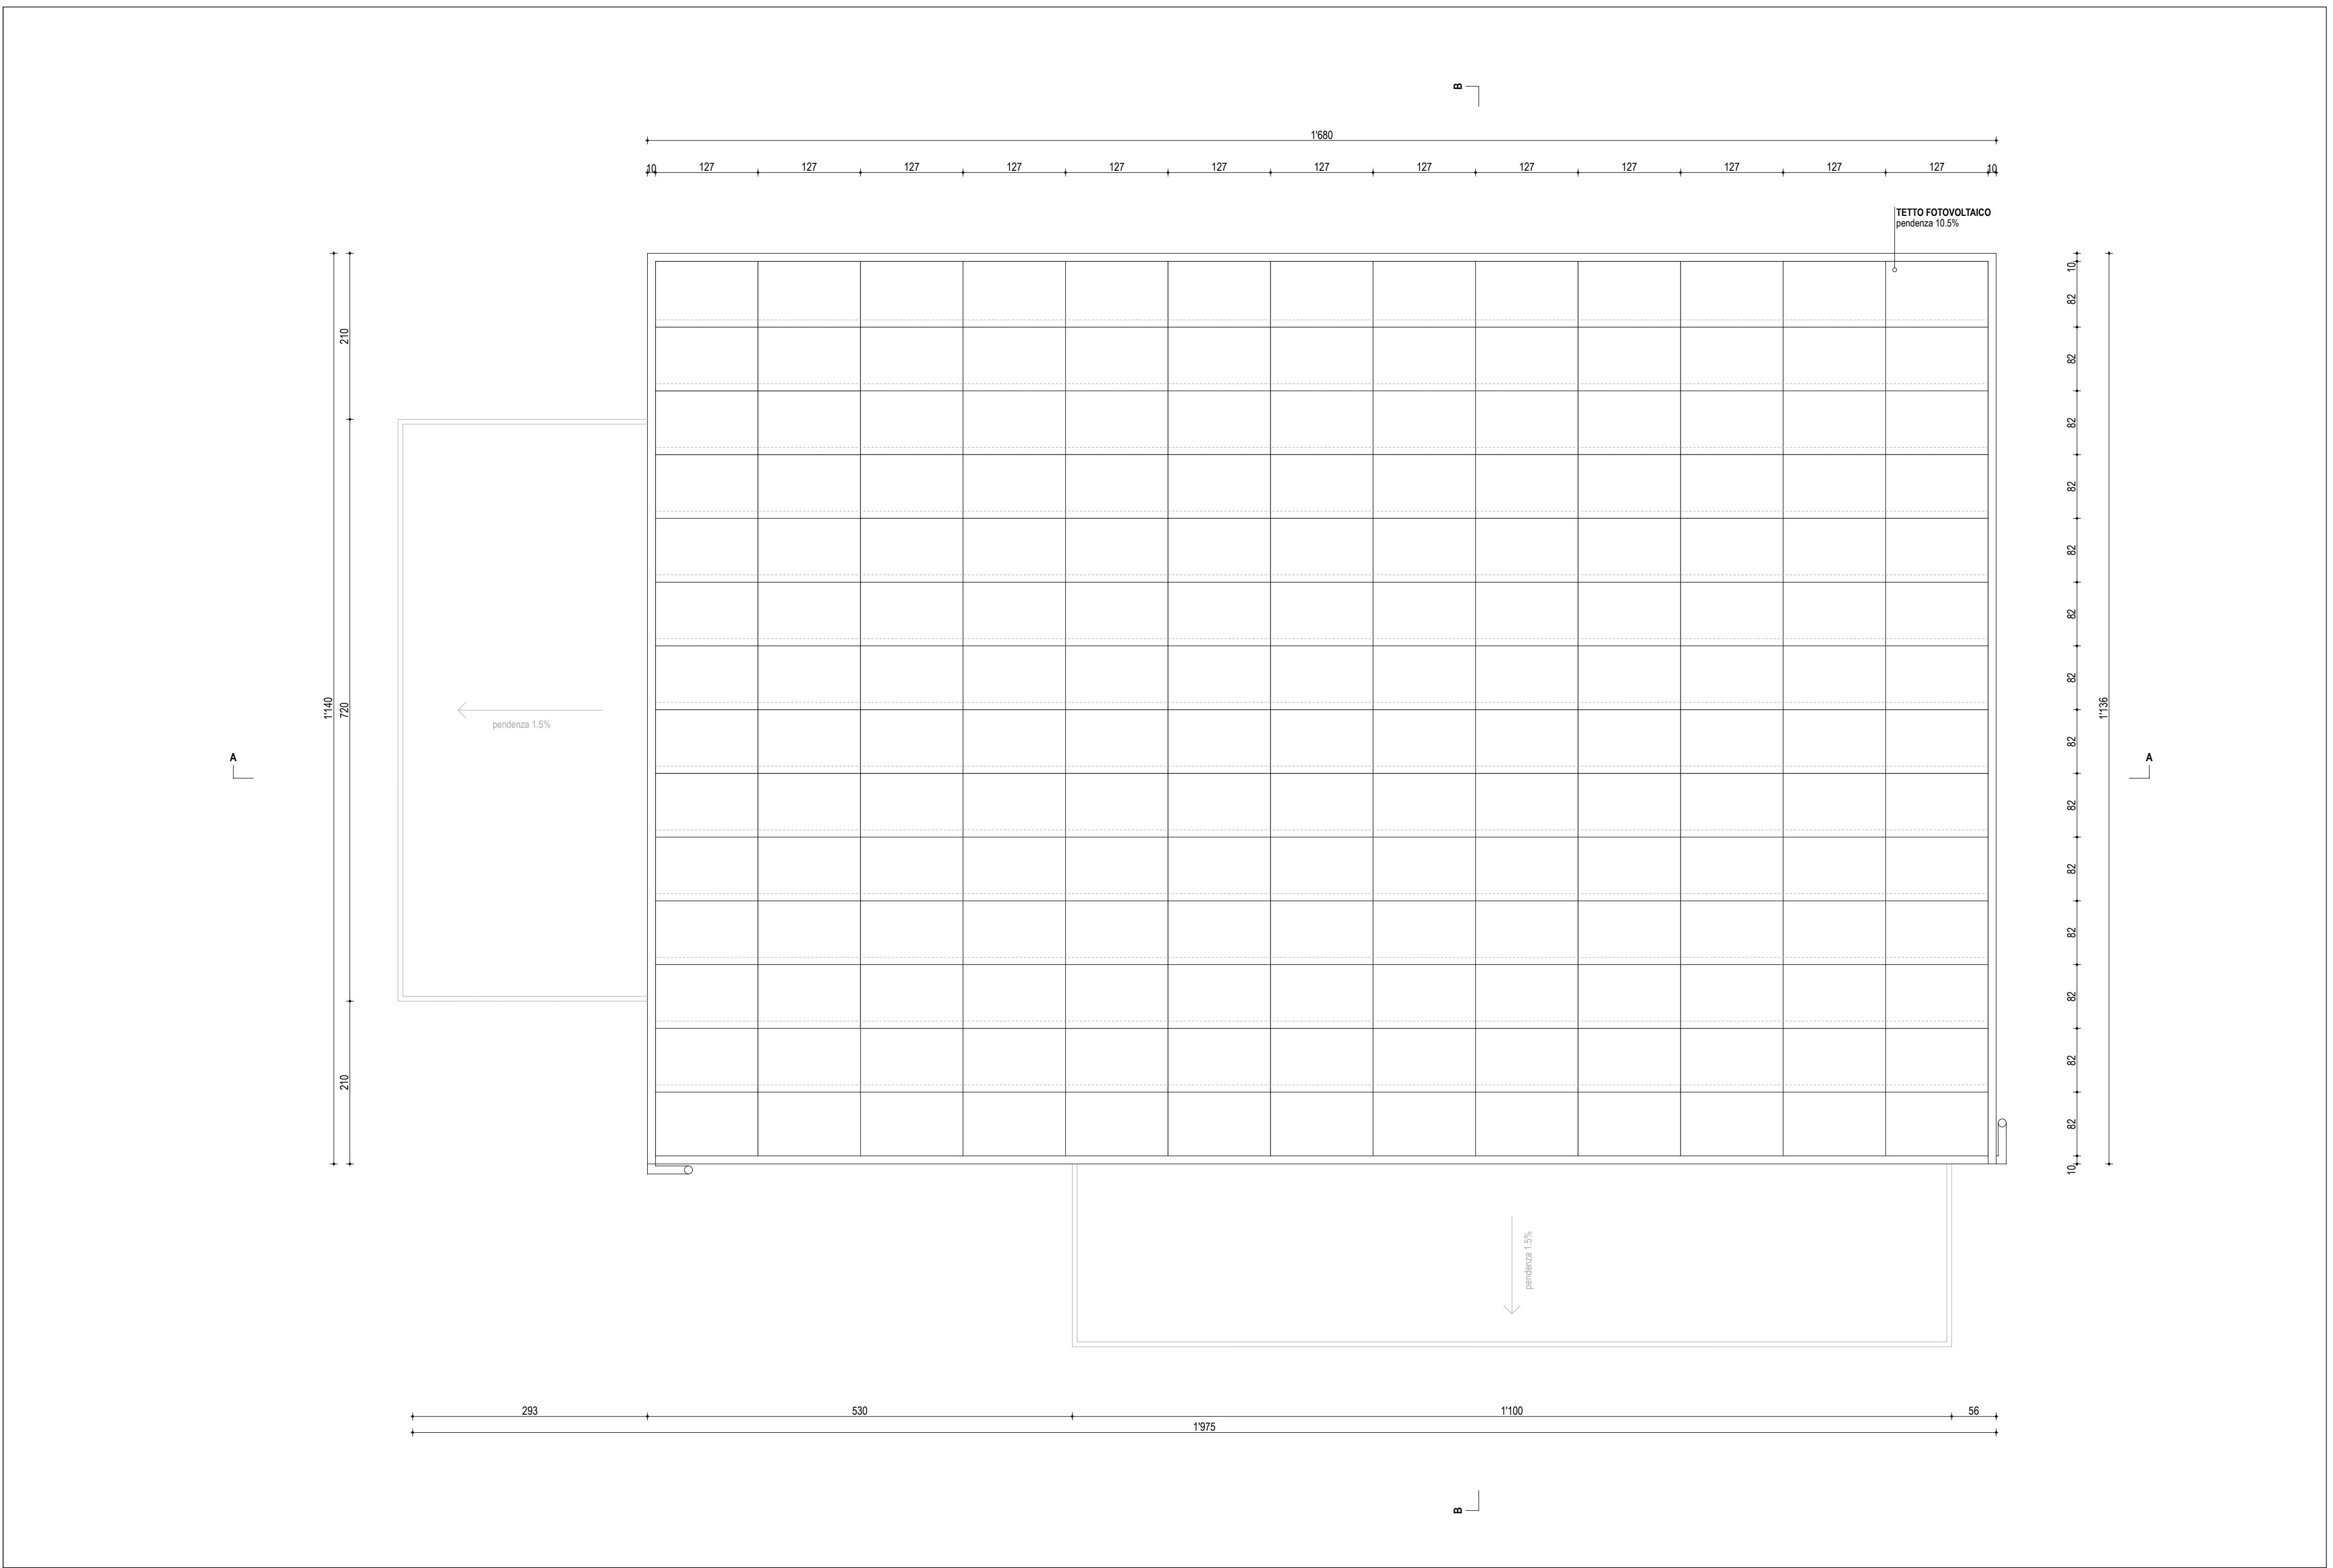

PIANTA PIANO TETTO | SCALA 1:50

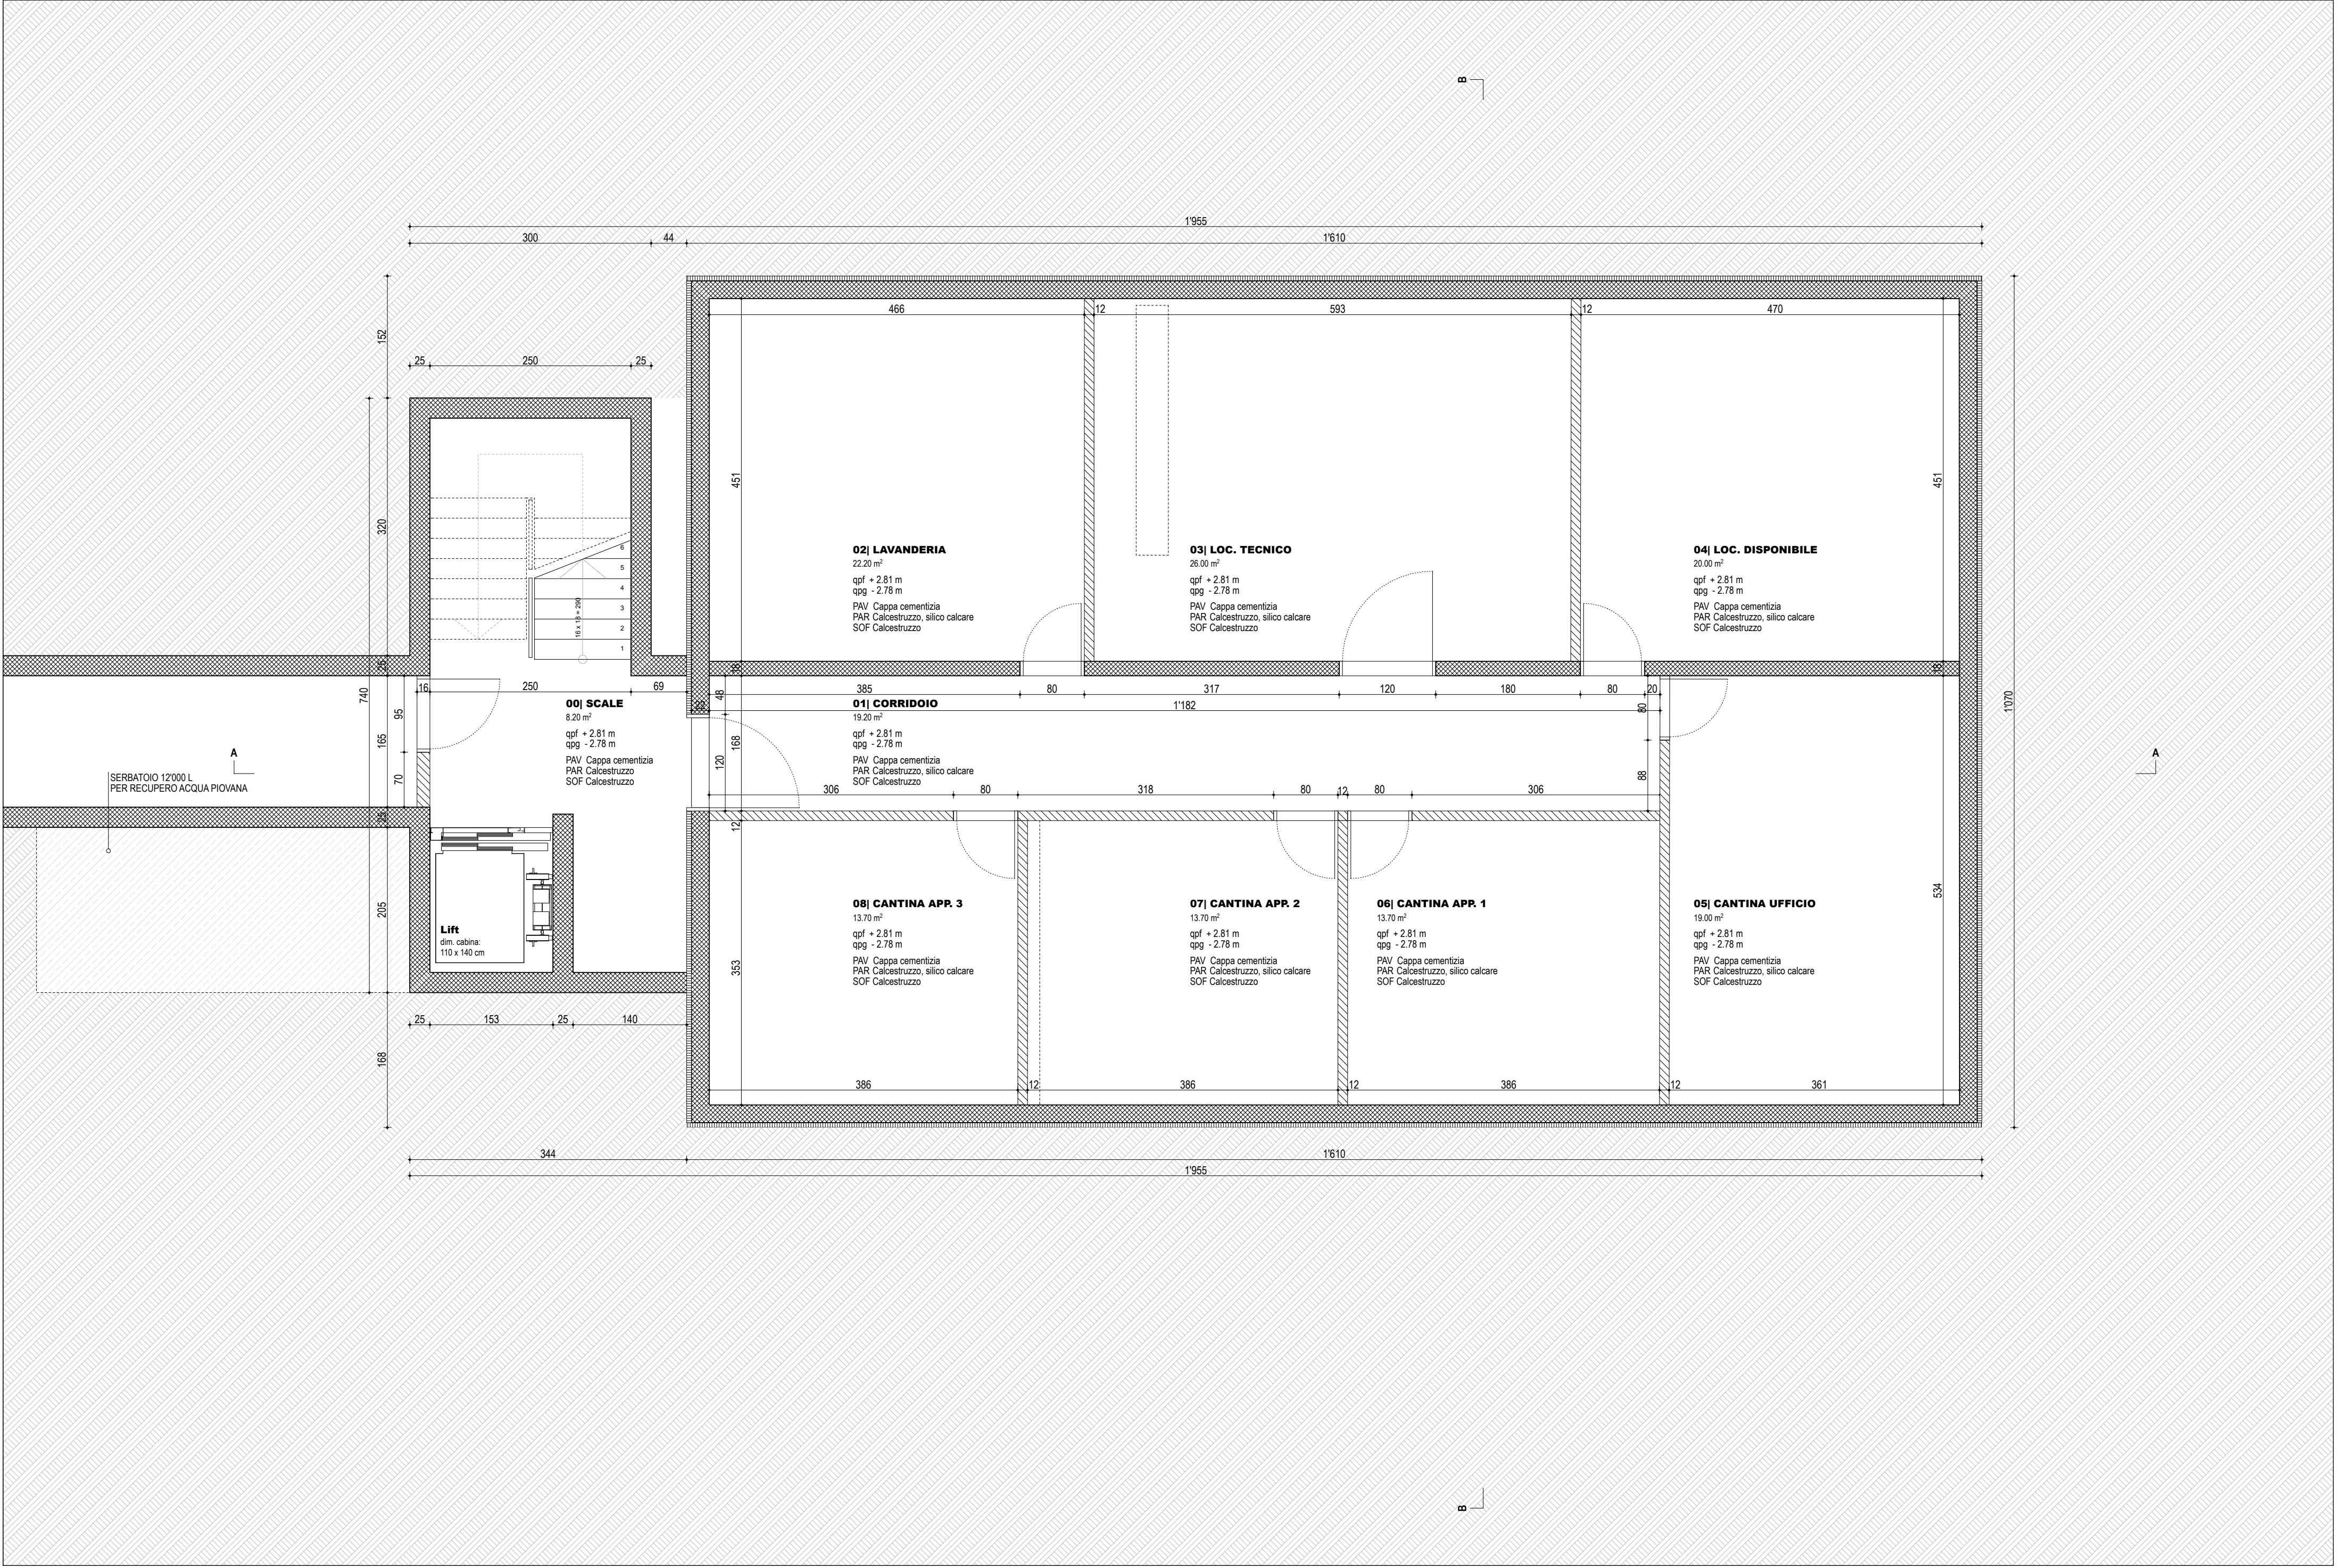

PIANTA PIANO INTERRATO | SCALA 1:50

