


Parzellengrenze

Parzellengrenze

Parz. 2297

Parzellengrenze

Parzellengrenze

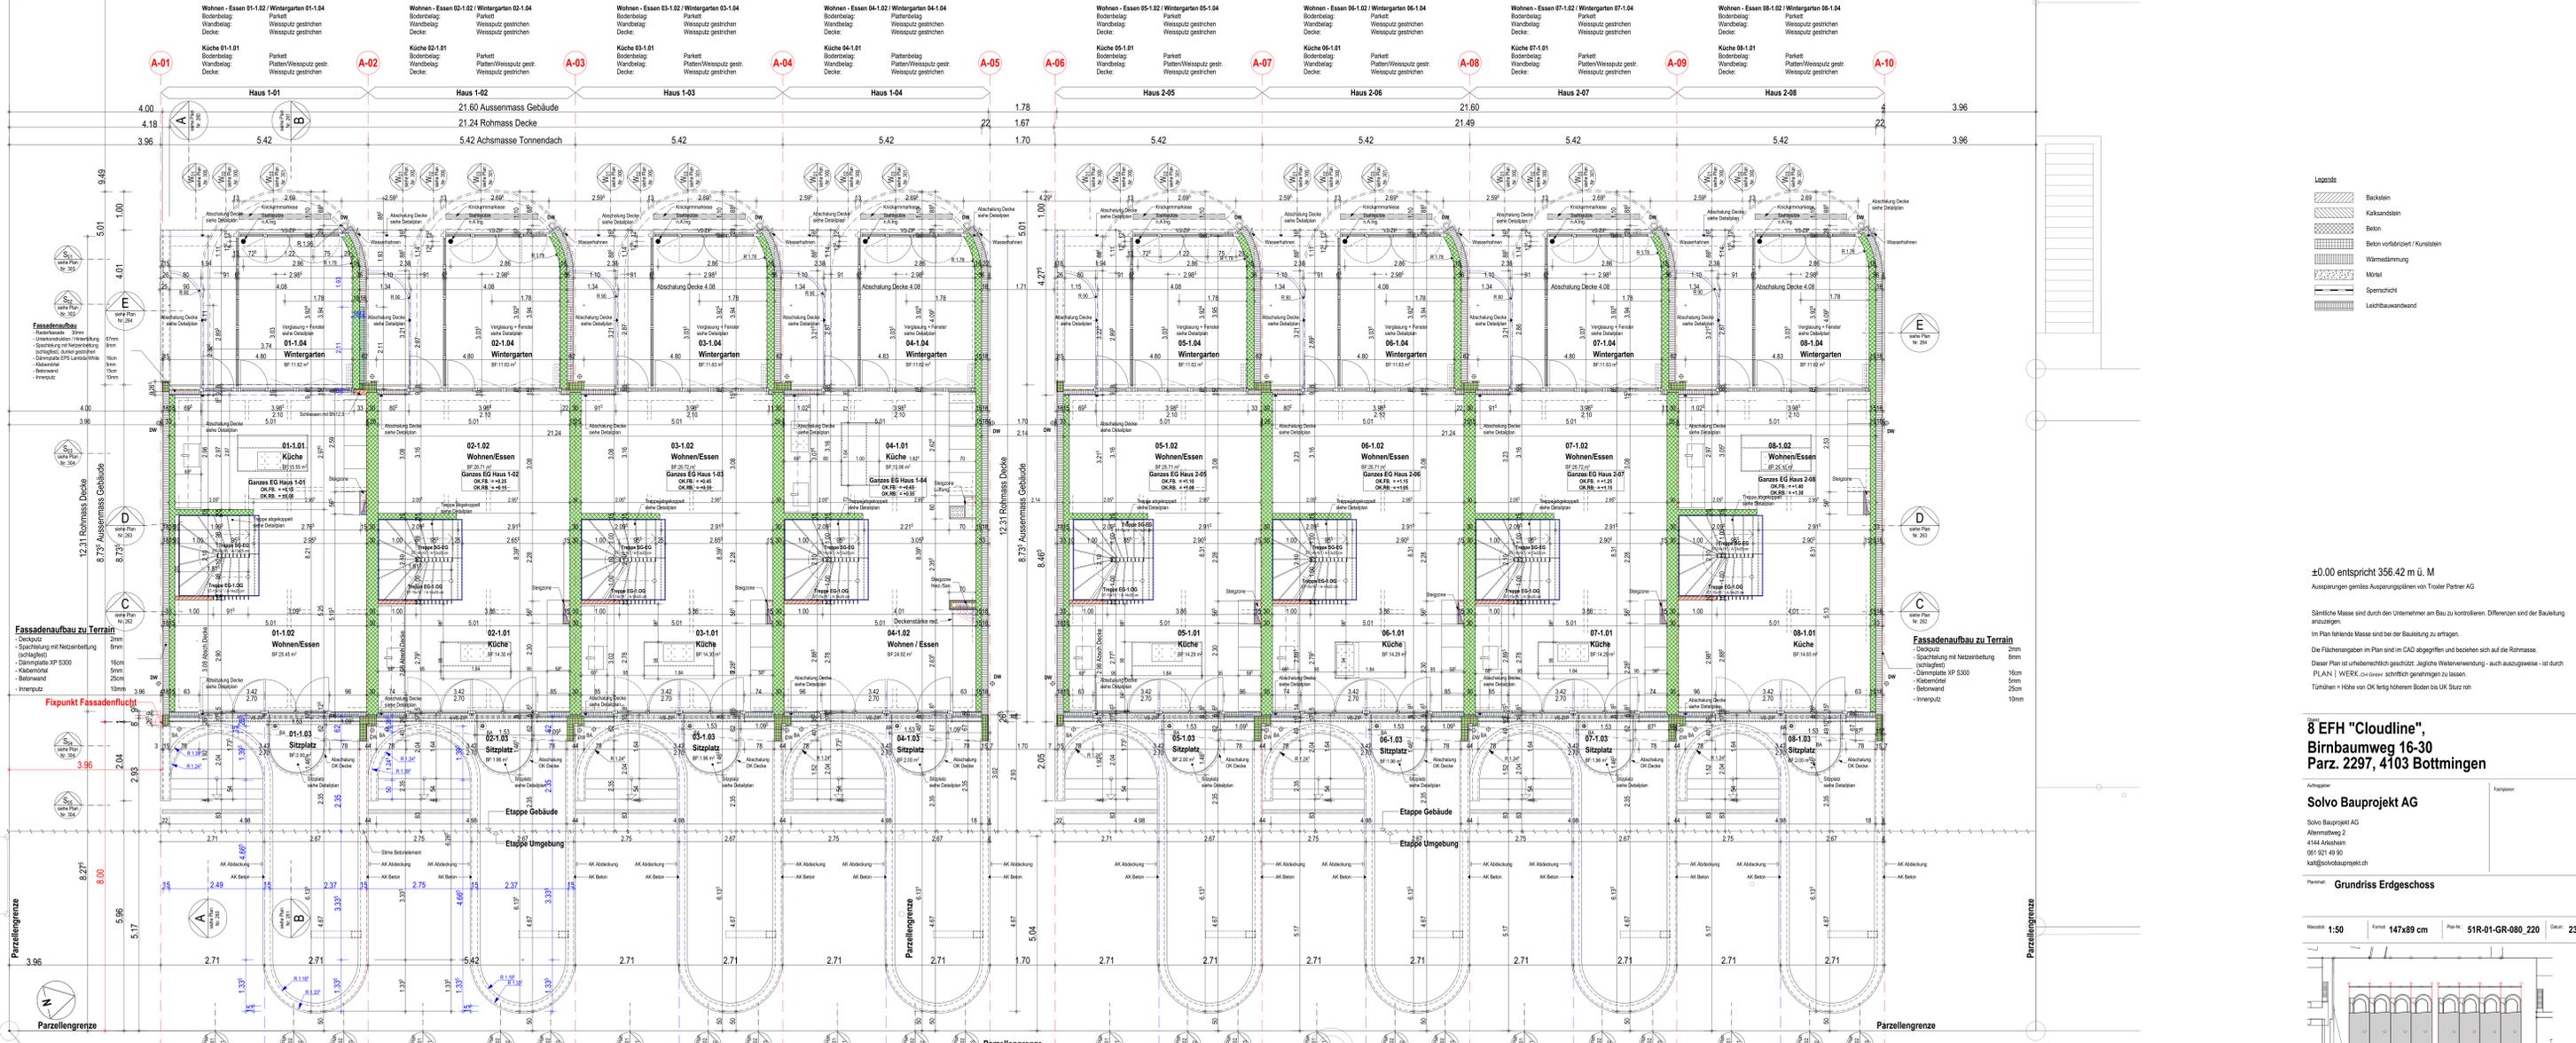

- Legende**
- Backstein
 - Kalksandstein
 - Beton
 - Beton vorbetrieben / Kunststein
 - Wärmedämmung
 - Mörtel
 - Sperrschicht
 - Leichtbauwandwand

±0.00 entspricht 356.42 m ü. M.
 Ausprägungen gemäss Ausprägungslinien von Troiber Partner AG

Sämtliche Masse sind durch den Unternehmer am Bau zu kontrollieren. Differenzen sind der Bauleitung anzuzeigen.
 Im Plan fehlende Masse sind bei der Bauleitung zu erfragen.
 Die Flächenangaben im Plan sind im CAD abgegriffen und beziehen sich auf die Rohmasse.
 Dieser Plan ist urheberrechtlich geschützt. Jegliche Weiterverwendung, auch auszugsweise, ist durch PLAN | WERK | CH schriftlich genehmigen zu lassen.
 Türhöhen = Höhe von OK fertig höherem Boden bis UK Sturz rah


8 EFH "Cloudline", Birnbaumweg 16-30 Parz. 2297, 4103 Bottmingen



Solvo Bauprojekt AG
 Solvo Bauprojekt AG
 Alternstrasse 2
 4144 Arlesheim
 061 261 49 00
 info@solvo.ch

Projekt: **Grundriss Erdgeschoss**

Massstab: 1:50 Blatt: 147x89 cm Plan-Nr.: 51R-01-GR-080_220 Datum: 23.10.2023 Blatt: LL Index: R

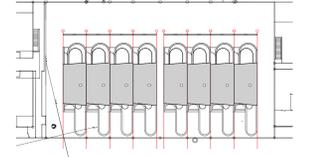

Skizzen Maß: 1:500

Index	Änderungen	Datum	Urs.	Bemerkungen
A	Entwurfsphase	30.12.2021	LL	
R	diverse Anpassungen, Revision	23.10.2023	LL	

Birnbaumweg