Stadt Winterthur
Vermessungsamt
Technikumstrasse 81
8402 Winterthur
Telefon 052 267 54 82
Fax 052 267 62 70
vermessungsamt@win.ch

Prüfbefund Grundrisspläne

Objekt : Anbau
Höhe : EG Altbau = 435.98 = +/- 0
Prüfbefund : überschreitet BL um 7.6cm
wie bereits der Altbau (Anbau auf selber Flucht)

Proj.-Nr.: 2013-1043
Architekt: Jürg Meier
Eingabeplan: 12-05-4.33-rev
Datum Plan: 29.10.2013
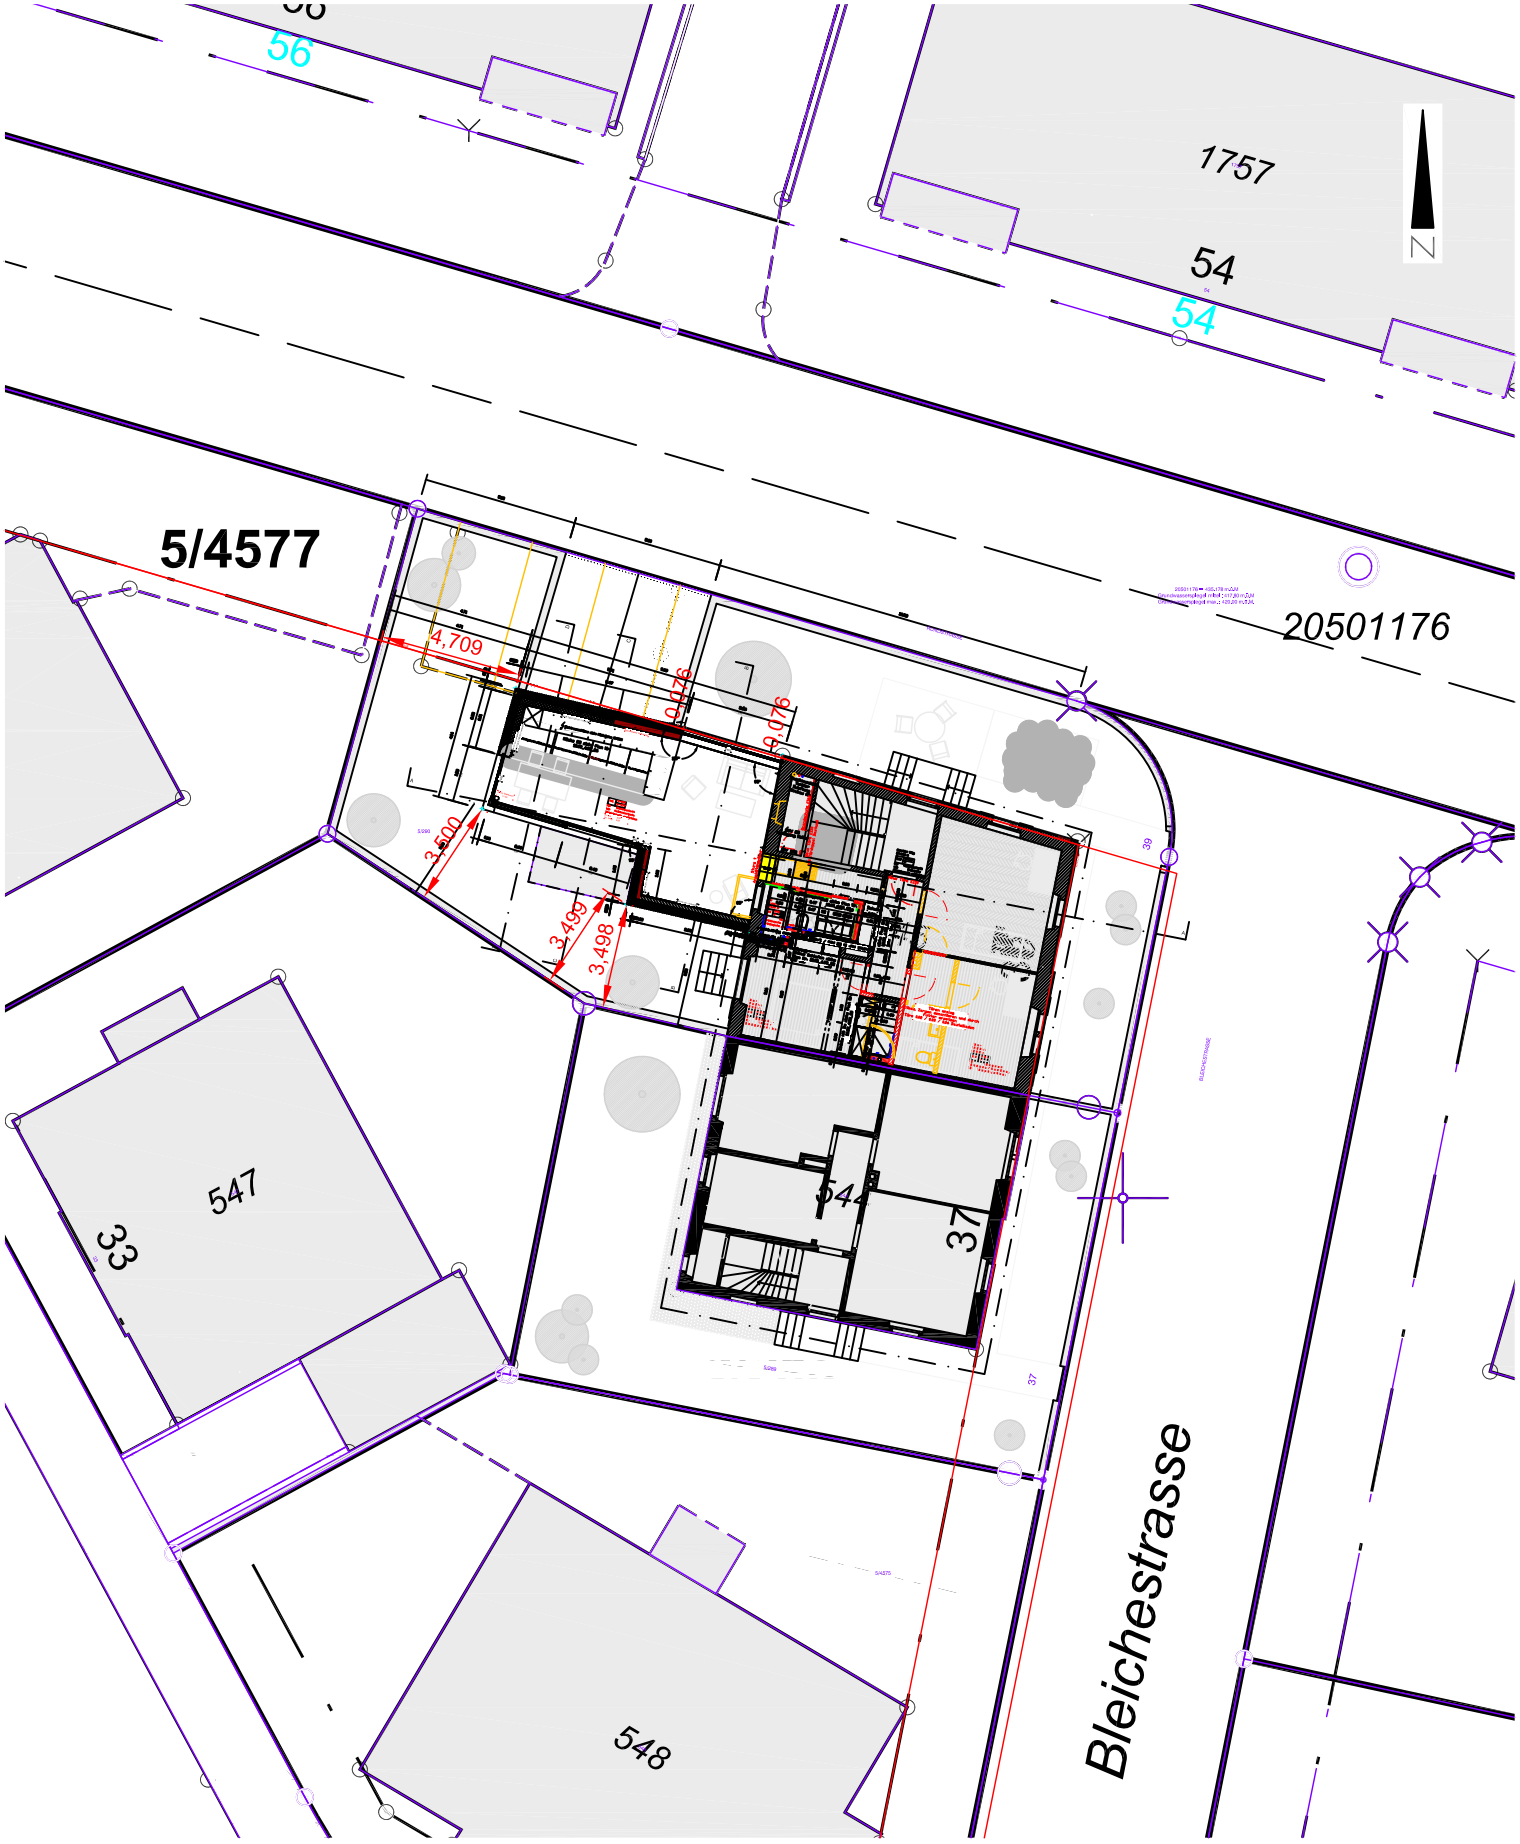
Datum Prüfbefund: 04.02.2014 SB: Anneler Massstab: 1 : 250 Stadtkreis : Veltheim