



Fassadenschnitt S-03, Haus 1

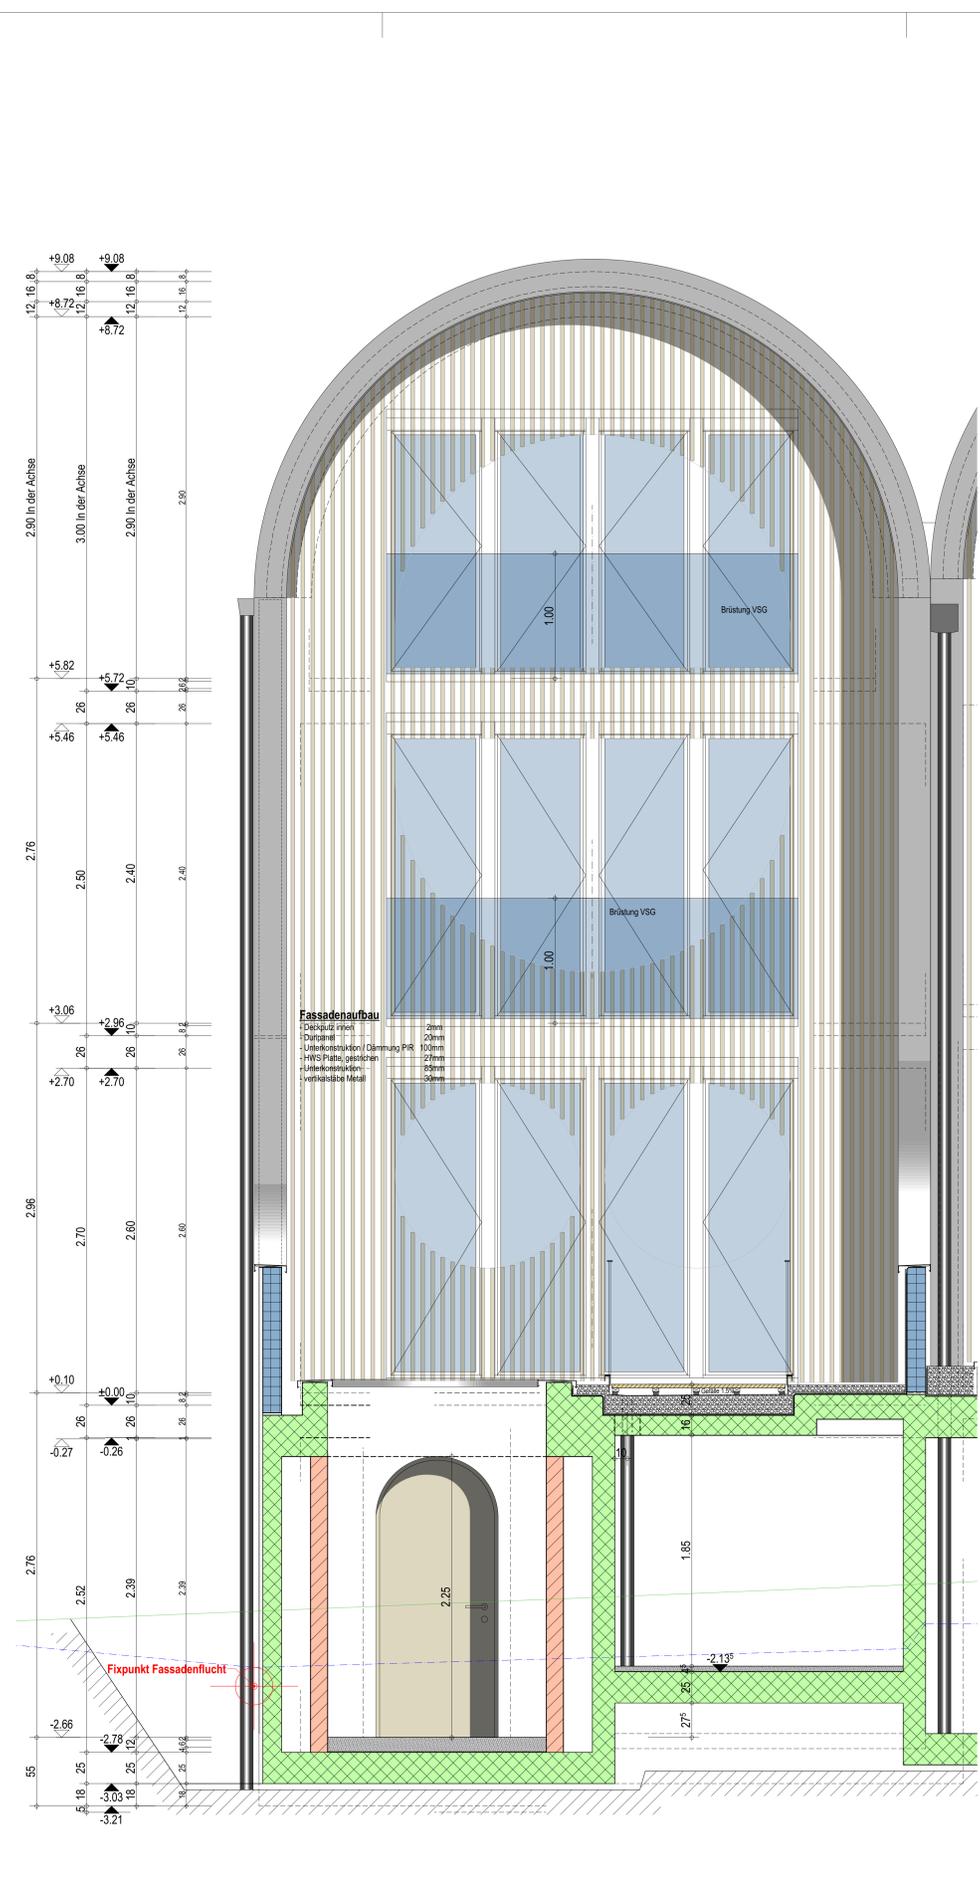

Fassadenschnitt S-04, Haus 1

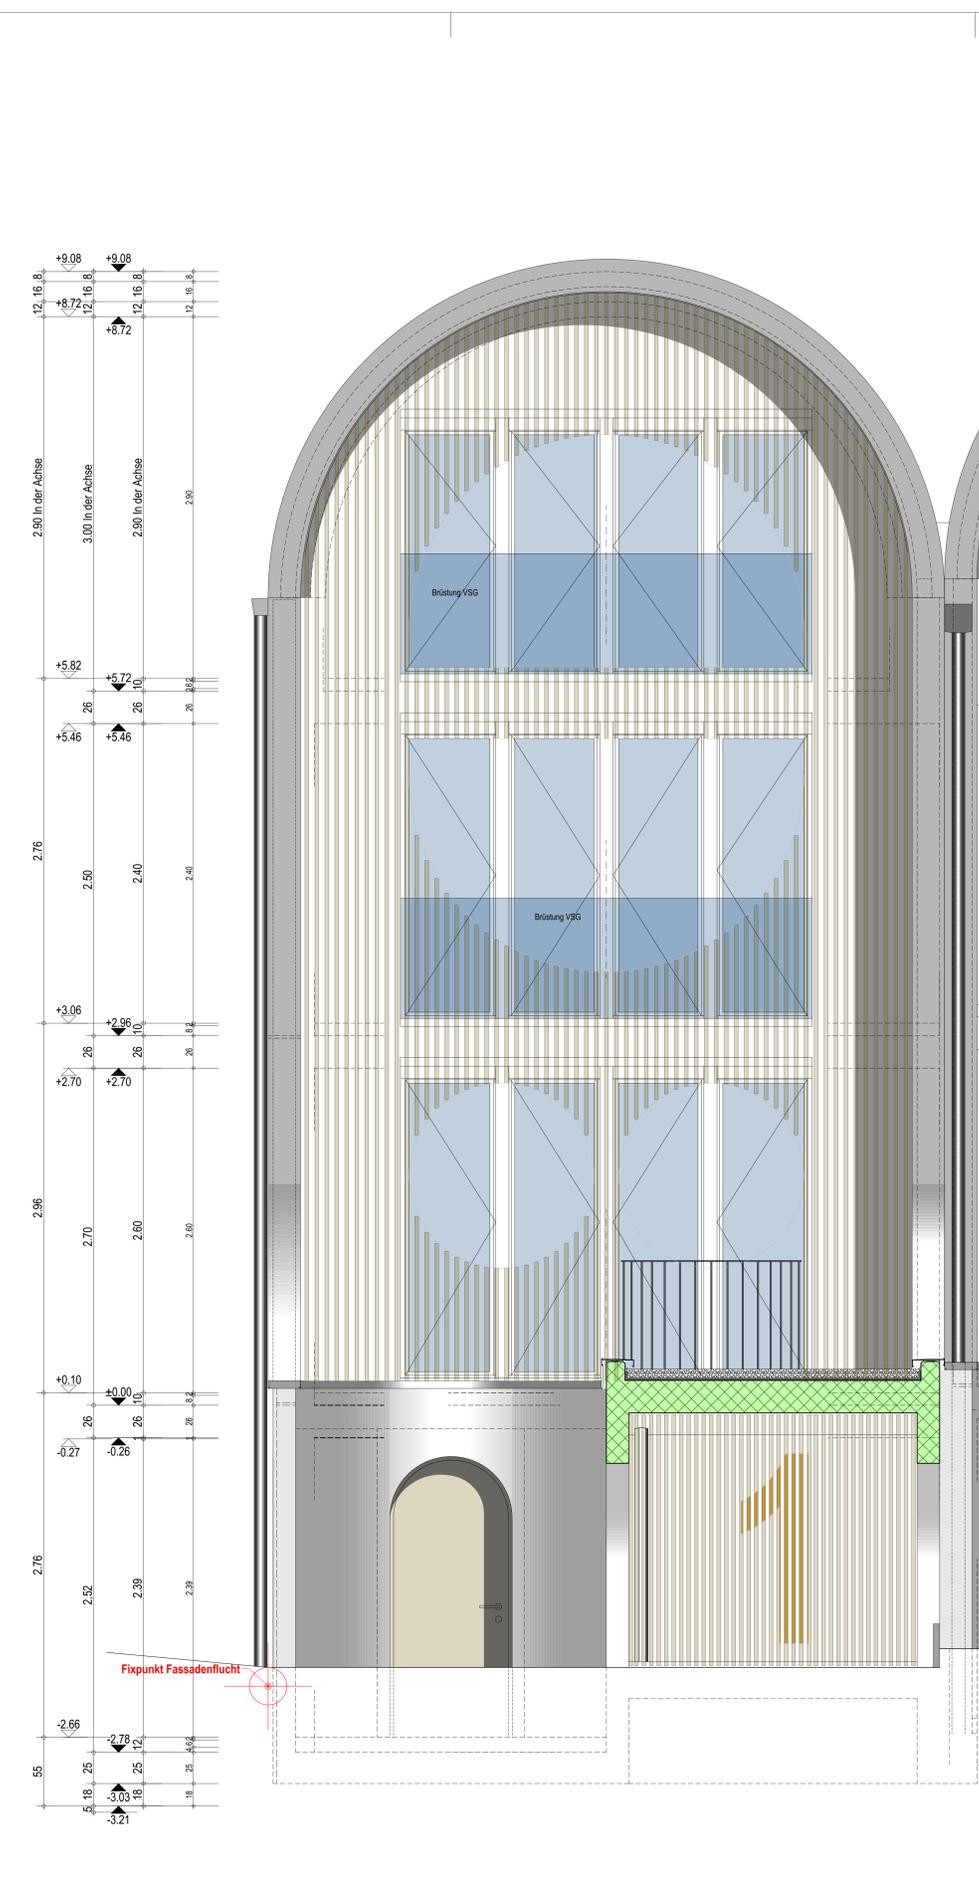

Fassadenschnitt S-05, Haus 1

- Legende
- Backstein
  - Kalksandstein
  - Beton
  - Beton vorfabriziert / Kunststein
  - Wärmedämmung
  - Mörtel
  - Sperrschicht
  - Leichtbauwandwand

±0.00 entspricht 356.42 m ü. M  
 Auspassungen gemäss Auspassungsplänen von Trolier Partner AG

Sämtliche Masse sind durch den Unternehmer am Bau zu kontrollieren. Differenzen sind der Bauleitung anzudeuten.  
 Im Plan fehlende Masse sind bei der Bauleitung zu erfragen.  
 Die Flächenangaben im Plan sind im CAD abgegriffen und beziehen sich auf die Rohmasse.  
 Dieser Plan ist urheberrechtlich geschützt. Jegliche Weiterverwendung - auch auszugsweise - ist durch PLAN | WERK.ch GmbH schriftlich genehmigen zu lassen.  
 Türhöhen = Höhe von OK fertig höherem Boden bis UK Sturz roh

Objekt:  
**8 EFH "Cloudline",**  
 Birnbaumweg 16-30  
 Parz. 2297, 4103 Bottmingen




Auftraggeber:  
**Solvo Bauprojekt AG**  
 Solvo Bauprojekt AG  
 Albersmattweg 2  
 4144 Adlisheim  
 061 921 49 90  
 kati@solvobauprojekt.ch

Fachplaner:

Plan-Nr.: **Fassadenschnitte S-03/S-04/S-05**

Massstab: 1:20    Form: A0 (1189 / 841mm)    Plan-Nr.: 51D-01-FS-080\_304    Datum: 29.04.2022    Blatt: LL    Index: D

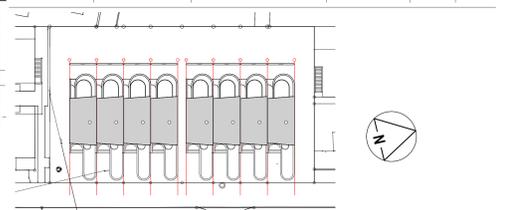

Index	Änderungen	Datum	Gez.	Bemerkungen
A	Entwurfphase	30.12.2021	LL	
B	Anpassungen Balkon Ost	09.02.2022	LL	
C	Anpassungen an Grundrisse und Detail	03.03.2022	LL	
D	Anpassungen Holzbohle und Fenster	29.04.2022	LL	