

SPRRINKLER:

LEUCHTEN:

AKUSTIKPANELEE:

SUVA

UBS


SUVA


UBS

SUVA


UBS


-  1. Untergeschoss:  
UK Sprinkler mind. 3.9 m  
ab OK FB Bestand
-  Zwischengeschoss:  
UK Sprinkler mind. x m ab  
OK FB Bestand
-  Basement:  
UK Sprinkler mind. 3.05 m  
ab OK FB Bestand
-  Erdgeschoss:  
UK Sprinkler mind. 3.15 m  
ab OK FB Bestand

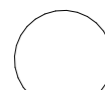-  1. Untergeschoss:  
UK Sprinkler mind. 3.6 m  
ab OK FB Bestand

-  1. Untergeschoss:  
UK Leuchte mind. 3.95 m  
ab OK FB Bestand


-  1. Untergeschoss:  
UK Leuchte mind. 3.65 m  
ab OK FB Bestand

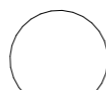
-  1. Untergeschoss:  
UK Akustikp. mind. 4.0 m  
ab OK FB Bestand


-  1. Untergeschoss:  
UK Akustikp. mind. 3.7 m  
ab OK FB Bestand


-  Zwischengeschoss:  
UK Leuchte mind. x m ab  
OK FB Bestand


-  Basement:  
UK Leuchte mind. 3.095 m  
ab OK FB Bestand

-  Erdgeschoss:  
UK Leuchte mind. 3.195 m  
ab OK FB Bestand


-  Zwischengeschoss:  
UK Akustikp. mind. x m ab  
OK FB Bestand

-  Basement:  
UK Akustikp. mind. 3.125 m  
ab OK FB Bestand

-  Erdgeschoss:  
UK Akustikp. mind. 3.225 m  
ab OK FB Bestand

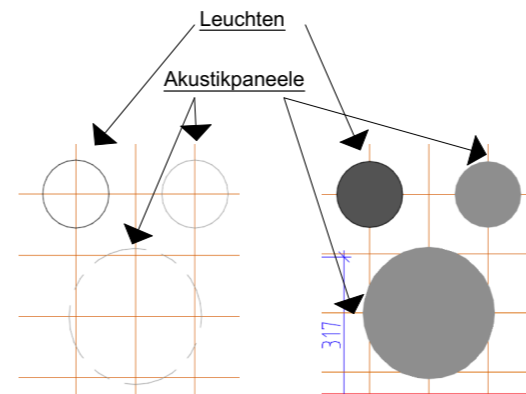

Bauherrschaft:	<b>Balintra AG</b> , vertreten durch <b>UBS Fund Management (Switzerland) AG</b> Sébastien Vallat Aeschenvorstadt 1, 4002 Basel	061 288 21 95 sebastien.vallat@ubs.com
Architekt:	<b>SUVA AG</b> Marco Battaglia Rösslimattstrasse 39 6005 Luzern Schweiz	061 280 78 00 mail@selva-arch.ch
Brandschutzfachplaner:	Febo Branschutzb GmbH Grabenackerstrasse 15, 4142 Münchenstein	061 711 89 18 info@febo-brandschutz.ch
Lichtplaner:	Hübscher Gestaltet GmbH St. Alban-Kirchrain 2, 4052 Basel	061 271 44 19 contact@huebschergestaltet.ch
Akustikplaner:	Kitsuka Hausmattstrasse 11, 4438 Langenbruck	062 390 22 22 info@kitsuka.ch
Energietechniker:	Herrmann & Partner Energietechnik GmbH Kanonenengasse 23, 4051 Basel	061 270 10 20 info@herrmannpartner.ch
Elektroplaner:	ETAVS Kriegel+Schaffner AG Wien-Strasse 2, 4002 Basel	061 316 60 60 basel@etavis.ch

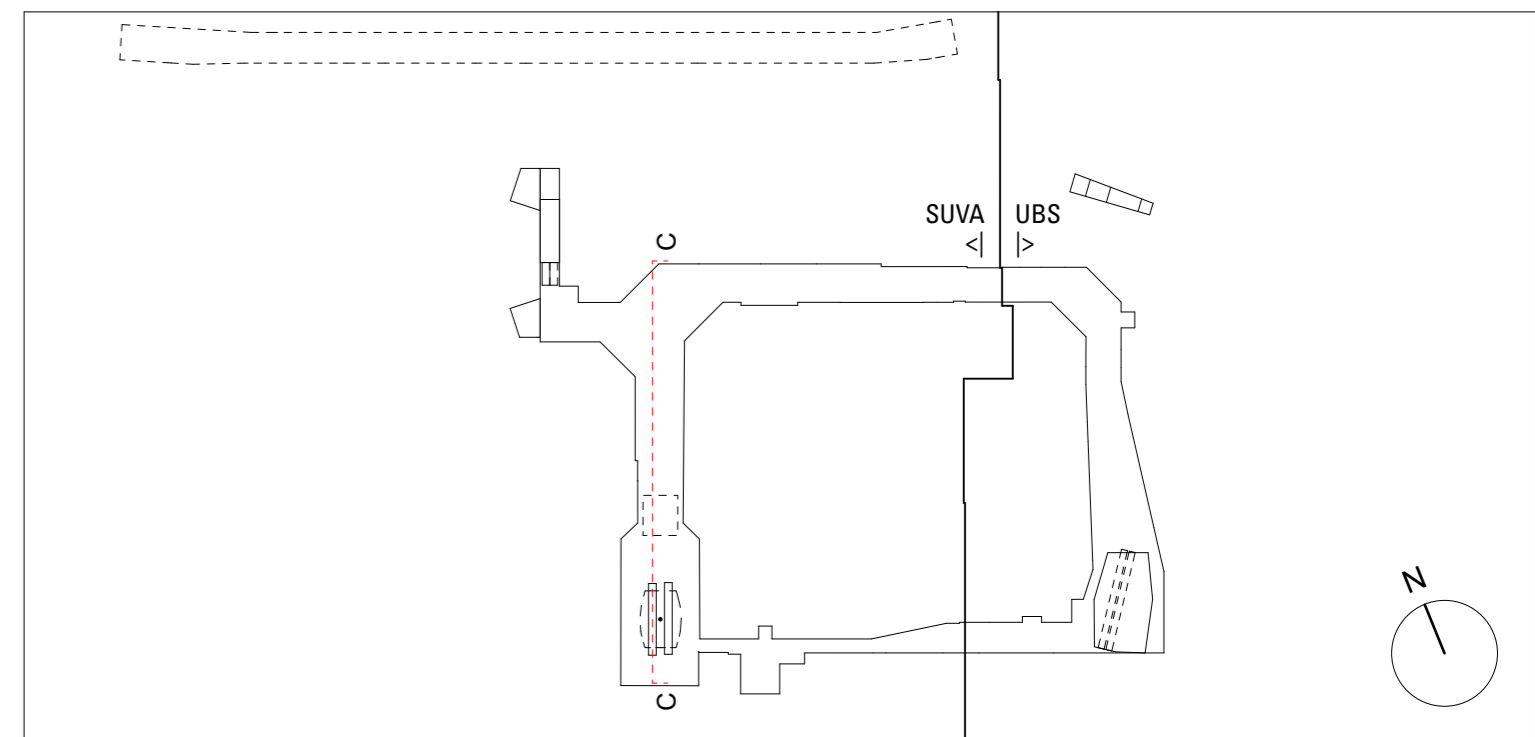

Liegenschaftsparzelle 421, Baurecht 2234, Baurecht 2256, Unterbaurecht 2991  
± 0.00 = 259.50

Ausführungsprojekt

2\_353 EKJ

**Refresh Einkaufszentrum St.Jakob-Park**

Birsstrasse 320, 4052 Basel | Gellertstrasse 235, 4052 Basel | St. Jakobs-Strasse 395, 4052 Basel  
St. Jakobs-Strasse 397, 4052 Basel | St. Jakobs-Strasse 399, 4052 Basel

Alle Masse sind vor Ort zu prüfen.

Schnitt CC SUVA

1:100

Plannummer | Index:  
EKJ\_A\_51\_SCH\_2  
02\_CC\_100 |

Architektenplan

Plangrösse: 630 x 297 mm  
Datum | Gezeichnet: 31.01.2025 | br  
Revidiert | Gezeichnet: 22.05.2025 | br

Sämtliche Masse sind Rohmasse. Die Unternehmer haben Alle für Sie relevanten Masse und Angaben im Plan und am Bau zu kontrollieren, Unstimmigkeiten sind unverzüglich der Bauleitung mitzuteilen.

Gemäss SIA Normen hat jeder Unternehmer sofort nach Empfang der Unterlagen auf allfällige Unklarheiten, Mängel und Fehler, die für den Fachmann erkennbar sind, aufmerksam zu machen.

Alle Höhenangaben beziehen sich auf OK Fertig Boden Bestand, wenn nicht als M.ü.M. angeschrieben.

