


Dachaufbau DA01 (Hauptdach Attika):

1. Vegetationsschicht mit Dachbegrünung, Tonziegelgranulat Korngruppe 4/16, im Randbereiche mit Kiessstreifen, Rundkies 16/32, b = 500mm, Trockensaat mit Sedum und Kräutern, d = 30-90mm,
2. Filtervlies, Kunstfaservlies PP, 200g/m², d = 1mm
3. Retentionsmassnahme, Wasserspeicherplatten aus expandiertem Polystyrol EPS, lose verlegt, z.B. Swisspor W540, d = 40mm
4. Abdichtung, Polymerbitumen-Dichtungsbahn 2-lagig, 1. Schicht E-G-3.0-tt, lose verlegt, 2. Schicht E-P-5.0-af-WF, vollflächig verschweisst, d = 10mm
5. Wärmedämmung, Platten aus expandiertem Polystyrol (EPS λ = 0.029 W/mK) mit Graphitzusatz, lose, satt gestossen, z.B. Swisspor LambdaROOF, d = 120mm
6. Gefälledämmung, keilförmige Platten, expandierter Polystyrol (EPS λ = 0.033 W/mK), lose, satt gestossen, Gefälledifferenz = 60mm, Schichtstärke d = 10-70mm
7. Dampfbremse + Bauzeitabdichtung, Polymerbitumen-Dichtungsbahn E-G-3.5-pf, 1-lagig, auf Holz verklebt, s, d min. 150m, d = 5mm
8. Verlegeunterlage, Holzwerkstoffplatte OSB/3, d = 18mm
9. Massivholzdecke, Brettschichtholz GL024h, liegend, unbehandelt, sichtbar, d = 200mm

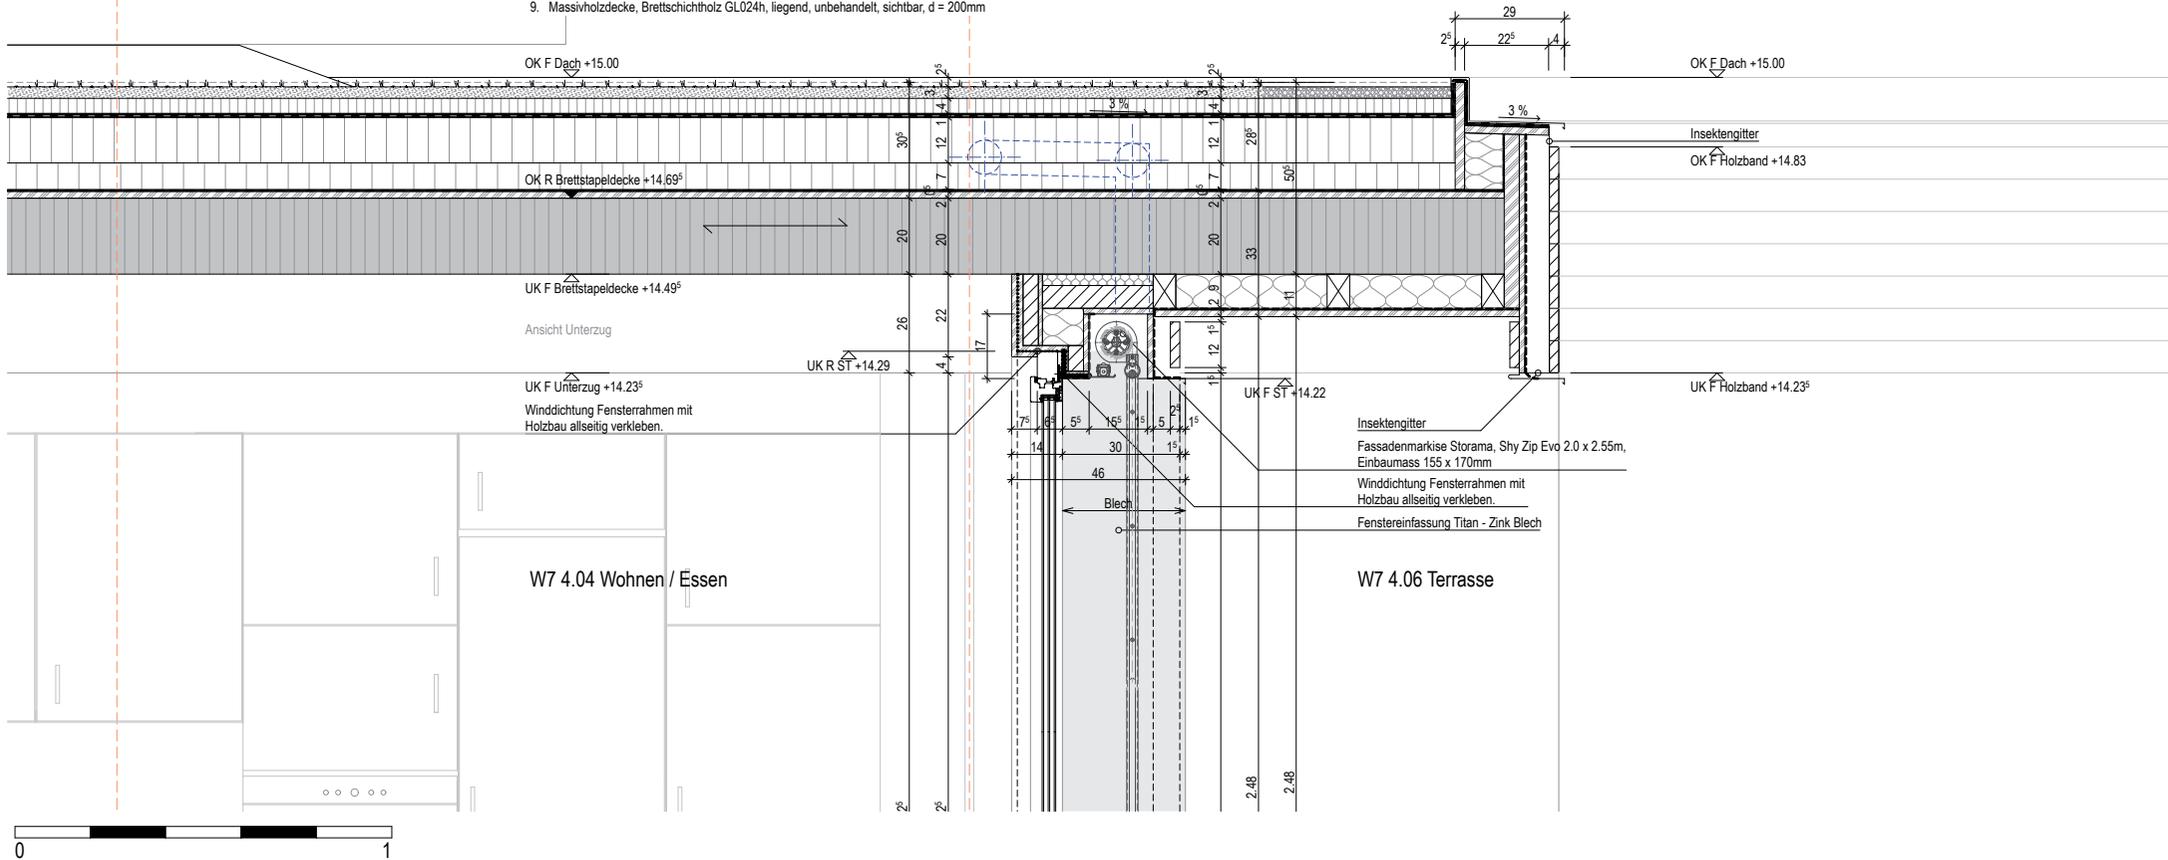

D-W7.6, Dachranddetail, 1:20